


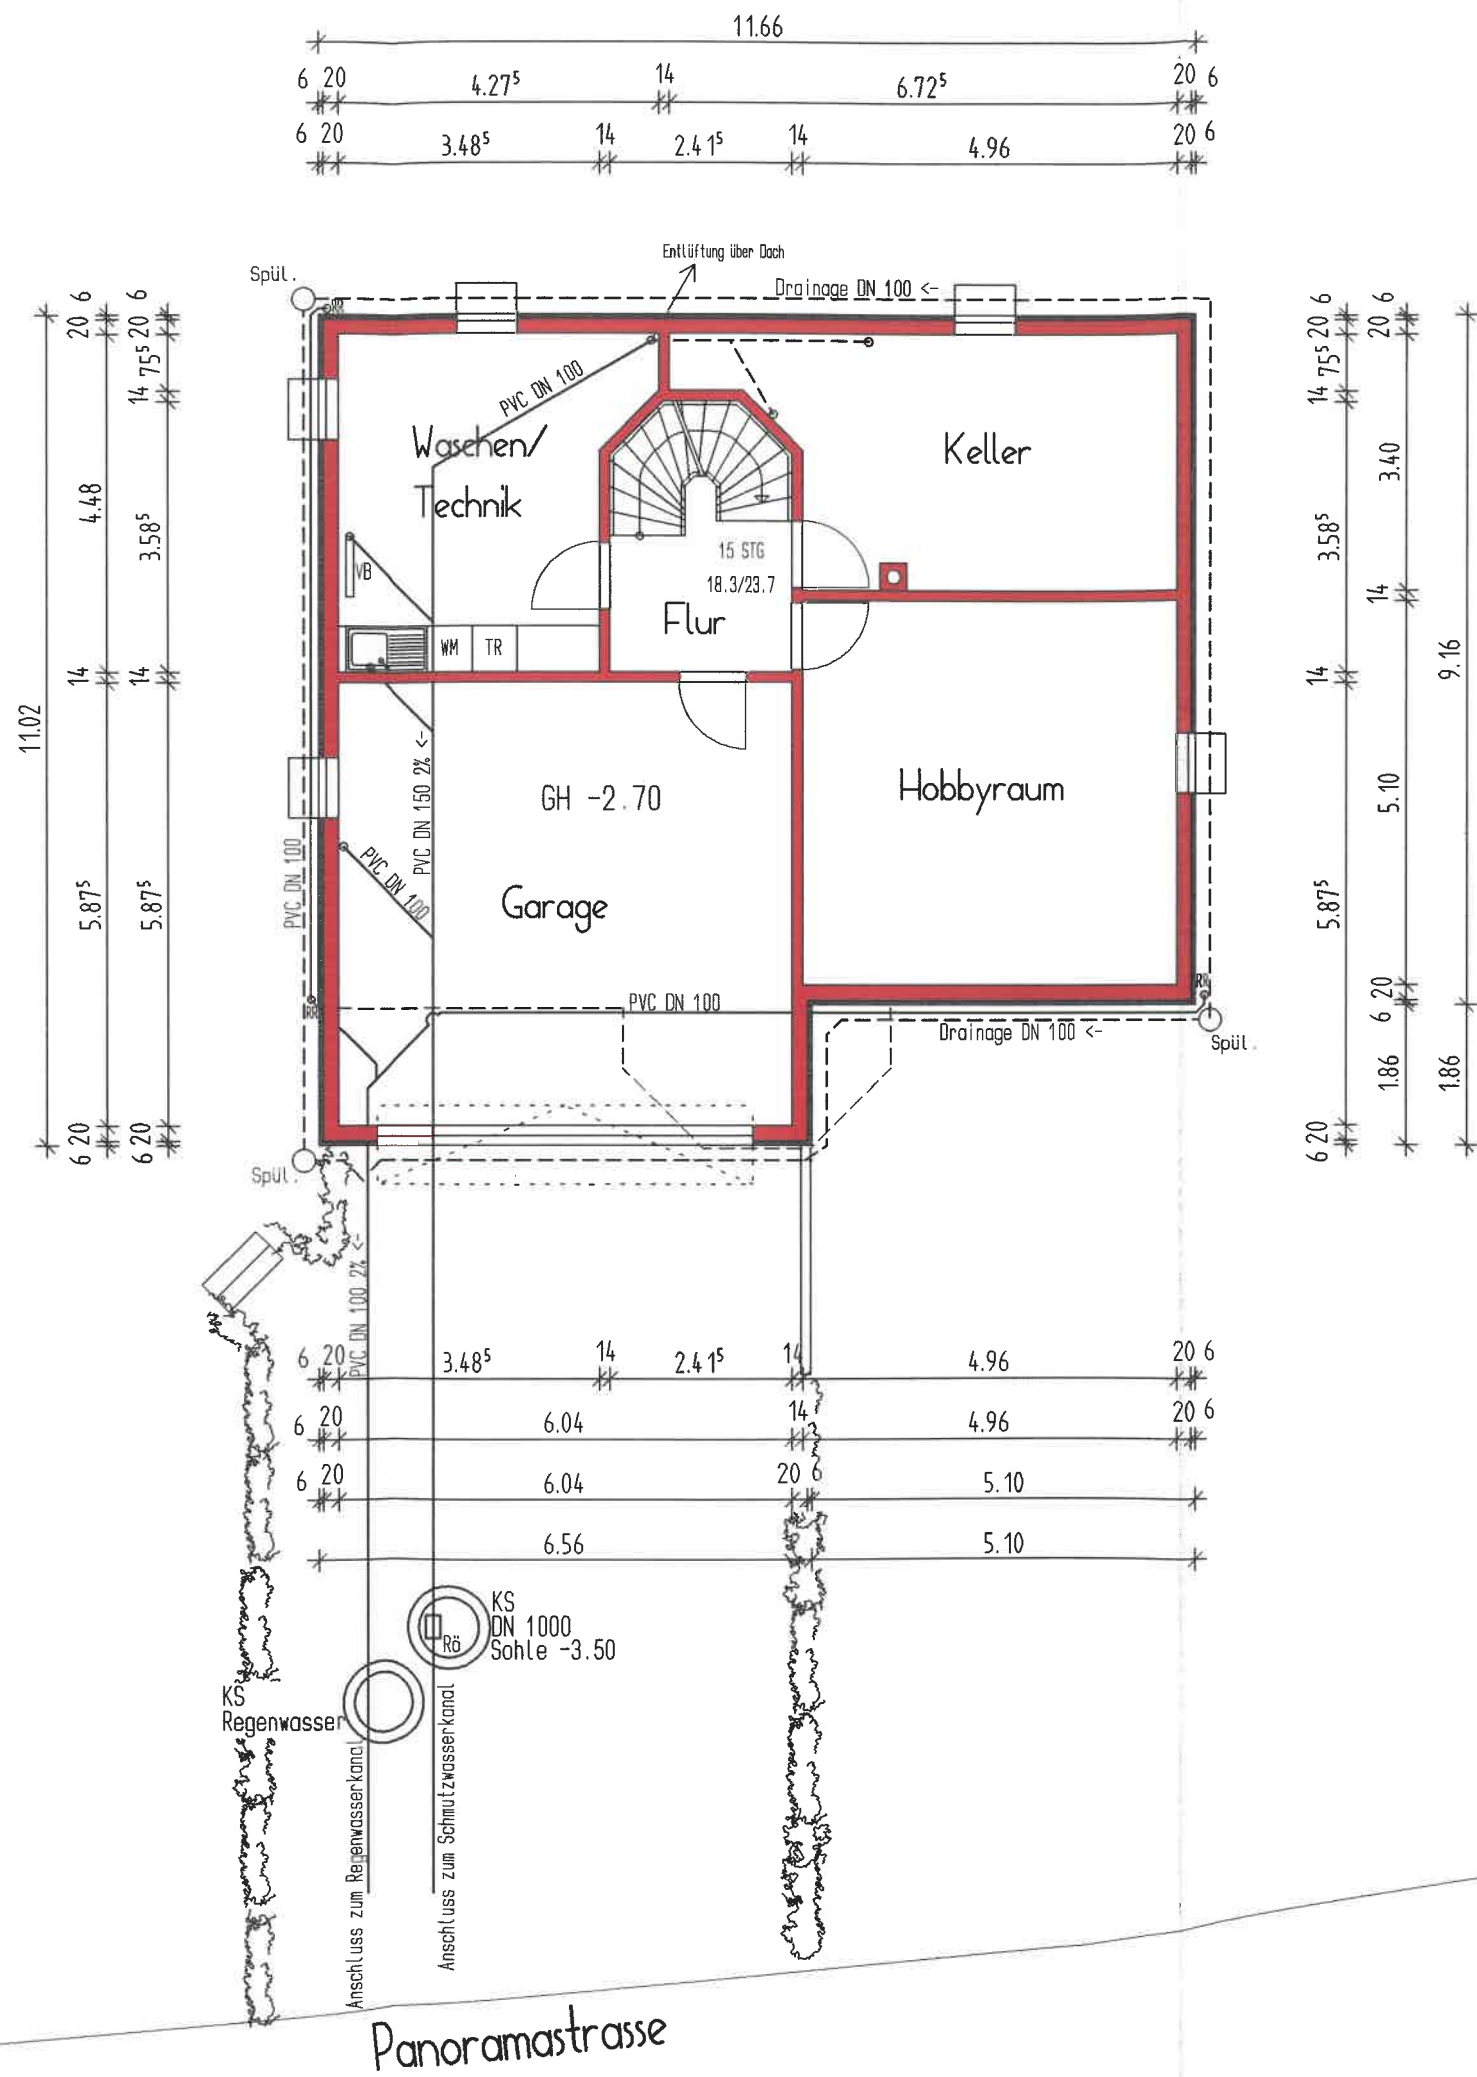

bernd haensch DIPL.-ING. (FH) - FREIER ARCHITEXT VDA		DIPL.-ING. (FH) BERND HAENSCH FREIER ARCHITEKT TELEFON 07428/9301-0 TELEFAX 07428/9301-20 WENZELSTEINSTRASSE 4 72351 GEISLINGEN - BINSODRF	
BAUHERR:		Antonella Fiore-Madarena und Giuseppe Fiore Im Bifang 1 ; CH-5080 Laufenburg (Kanton Aargau)	
PROJEKT:		Neubau eines Einfamilienhauses mit Garage im UG Panoramastrasse; Parzelle: 921; CH-5080 Laufenburg (Kanton Aargau)	
PLANBEZEICHNUNG:		U N T E R G E S C H O S S	
MASSTAB	1/100	GEFERTIGT: GEISLINGEN, den 06.05.2004	
PLAN-NR.	1	bernd haensch DIPL.-ING. (FH) - FREIER ARCHITEXT VDA 72351 GEISLINGEN - WENZELSTEINSTR. 4 TEL. 07428/93010 - FAX 07428/930120	
PLANGROSSE	DIN-A3		
GEZ.:	C.D.		
DER ARCHITECT:		DER BAUHERR:	