


			11.74		
25 ^s	4.29 ^s	12	2.71 ^s	12	3.98
25 ^s	3.55	12	2.41 ^s	12	3.98
25 ^s	3.55	12	3.46	12	3.98

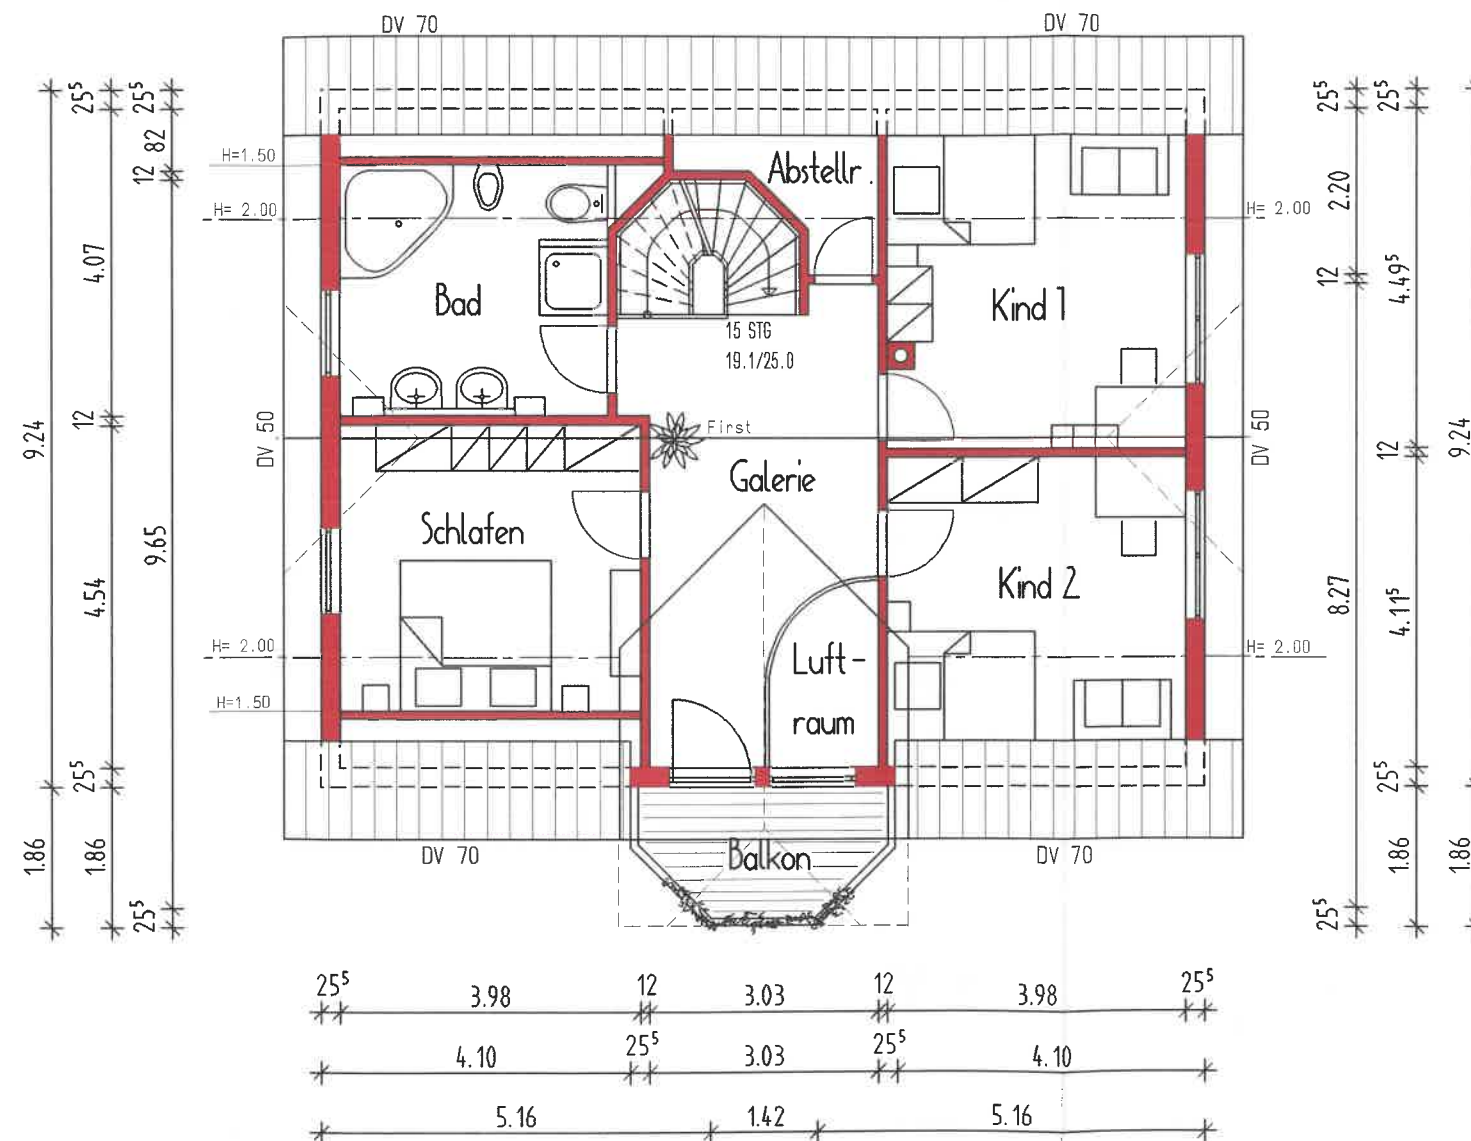

bernd haensch DIPL.-ING. (FH) - FREIER ARCHITEKT VDA		DIPL.-ING. (FH) BERND HAENSCH FREIER ARCHITEKT TELEFON 07428/9301-0 TELEFAX 07428/9301-20 WENZELSTEINSTRASSE 4 72351 GEISLINGEN - BINSORF	
BAUHERR:		Antonella Fiore-Madarena und Giuseppe Fiore Im Bifang 1 ; CH-5080 Laufenburg (Kanton Aargau)	
PROJEKT:		Neubau eines Einfamilienhauses mit Garage im UG Panoramastrasse; Parzelle: 921; CH-5080 Laufenburg (Kanton Aargau)	
PLANBEZEICHNUNG:		DACHGESCHOSS	
MASSTAB	1/100	GEFERTIGT: GEISLINGEN, den 06.05.2004	
PLAN-NR.	3	bernd haensch DIPL.-ING. (FH) - FREIER ARCHITEKT VDA 72351 GEISLINGEN - WENZELSTEINSTR. 4 TEL. 07428/9301-0 - FAX 07428/930120	
PLANGROSSE	DIN-A3		
GEZ.:	C.D.		
		DER ARCHITEKT:	DER BAUHERR:

H/B = 297.0 / 420.0 (0.12m²)

Allplan FT