


Schnitt A-A

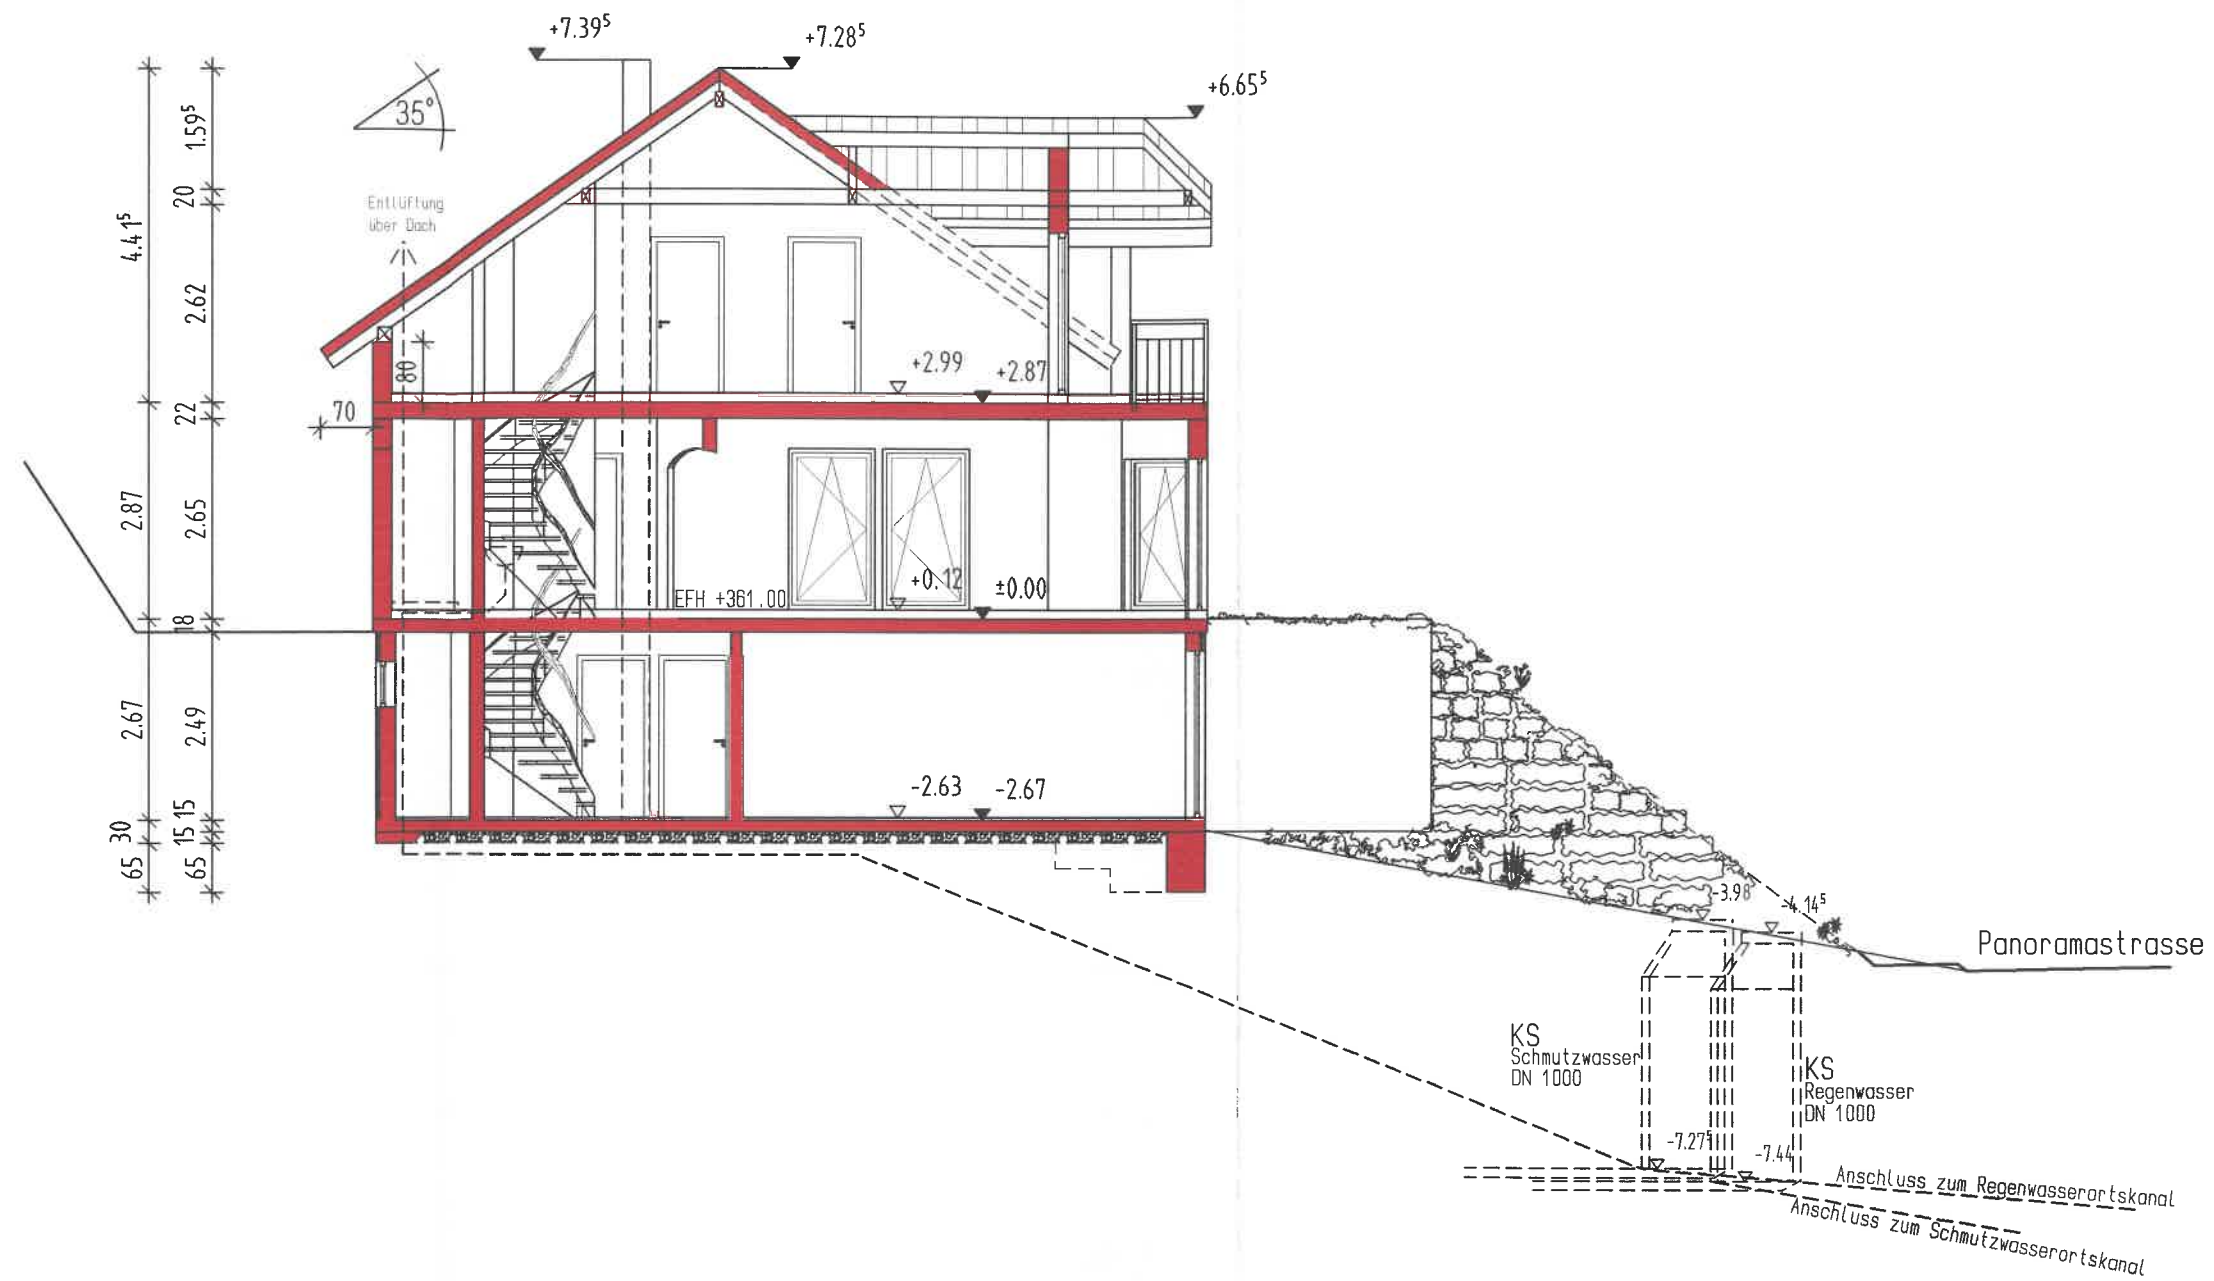

bernd haensch DIPL.-ING. (FH) - FREIER ARCHITEKT VDA		DIPL.-ING. (FH) BERND HAENSCH FREIER ARCHITEKT TELEFON 07428/9301-0 TELEFAX 07428/9301-20 WENZELSTEINSTRASSE 4 72351 GEISLINGEN - BINSDDORF	
BAUHERR:		Antonella Fiore-Madarena und Giuseppe Fiore Im Bifang 1, CH-5080 Laufenburg (Kanton Aargau)	
PROJEKT:		Neubau eines Einfamilienhauses mit Garage im UG Panoramastrasse, Parzelle: 921, CH-5080 Laufenburg (Kanton Aargau)	
PLANBEZEICHNUNG:		S C H N I T T A - A	
MASSTAB	1/100	GEFERTIGT: GEISLINGEN, 08.05.2004 bernd haensch DIPL.-ING. (FH) - FREIER ARCHITEKT VDA 72351 GEISLINGEN - WENZELSTEINSTR. 4 TEL. 07428/9301-0 FAX 07428/9301-20	
PLAN-NR.	4		
PLANGROSSE	DIN-A3		
GEZ.:	C.D.	DER ARCHITEKT:	DER BAUHERR:

H/B = 297.0 / 420.0 (0.12m²)

Allplan FT