


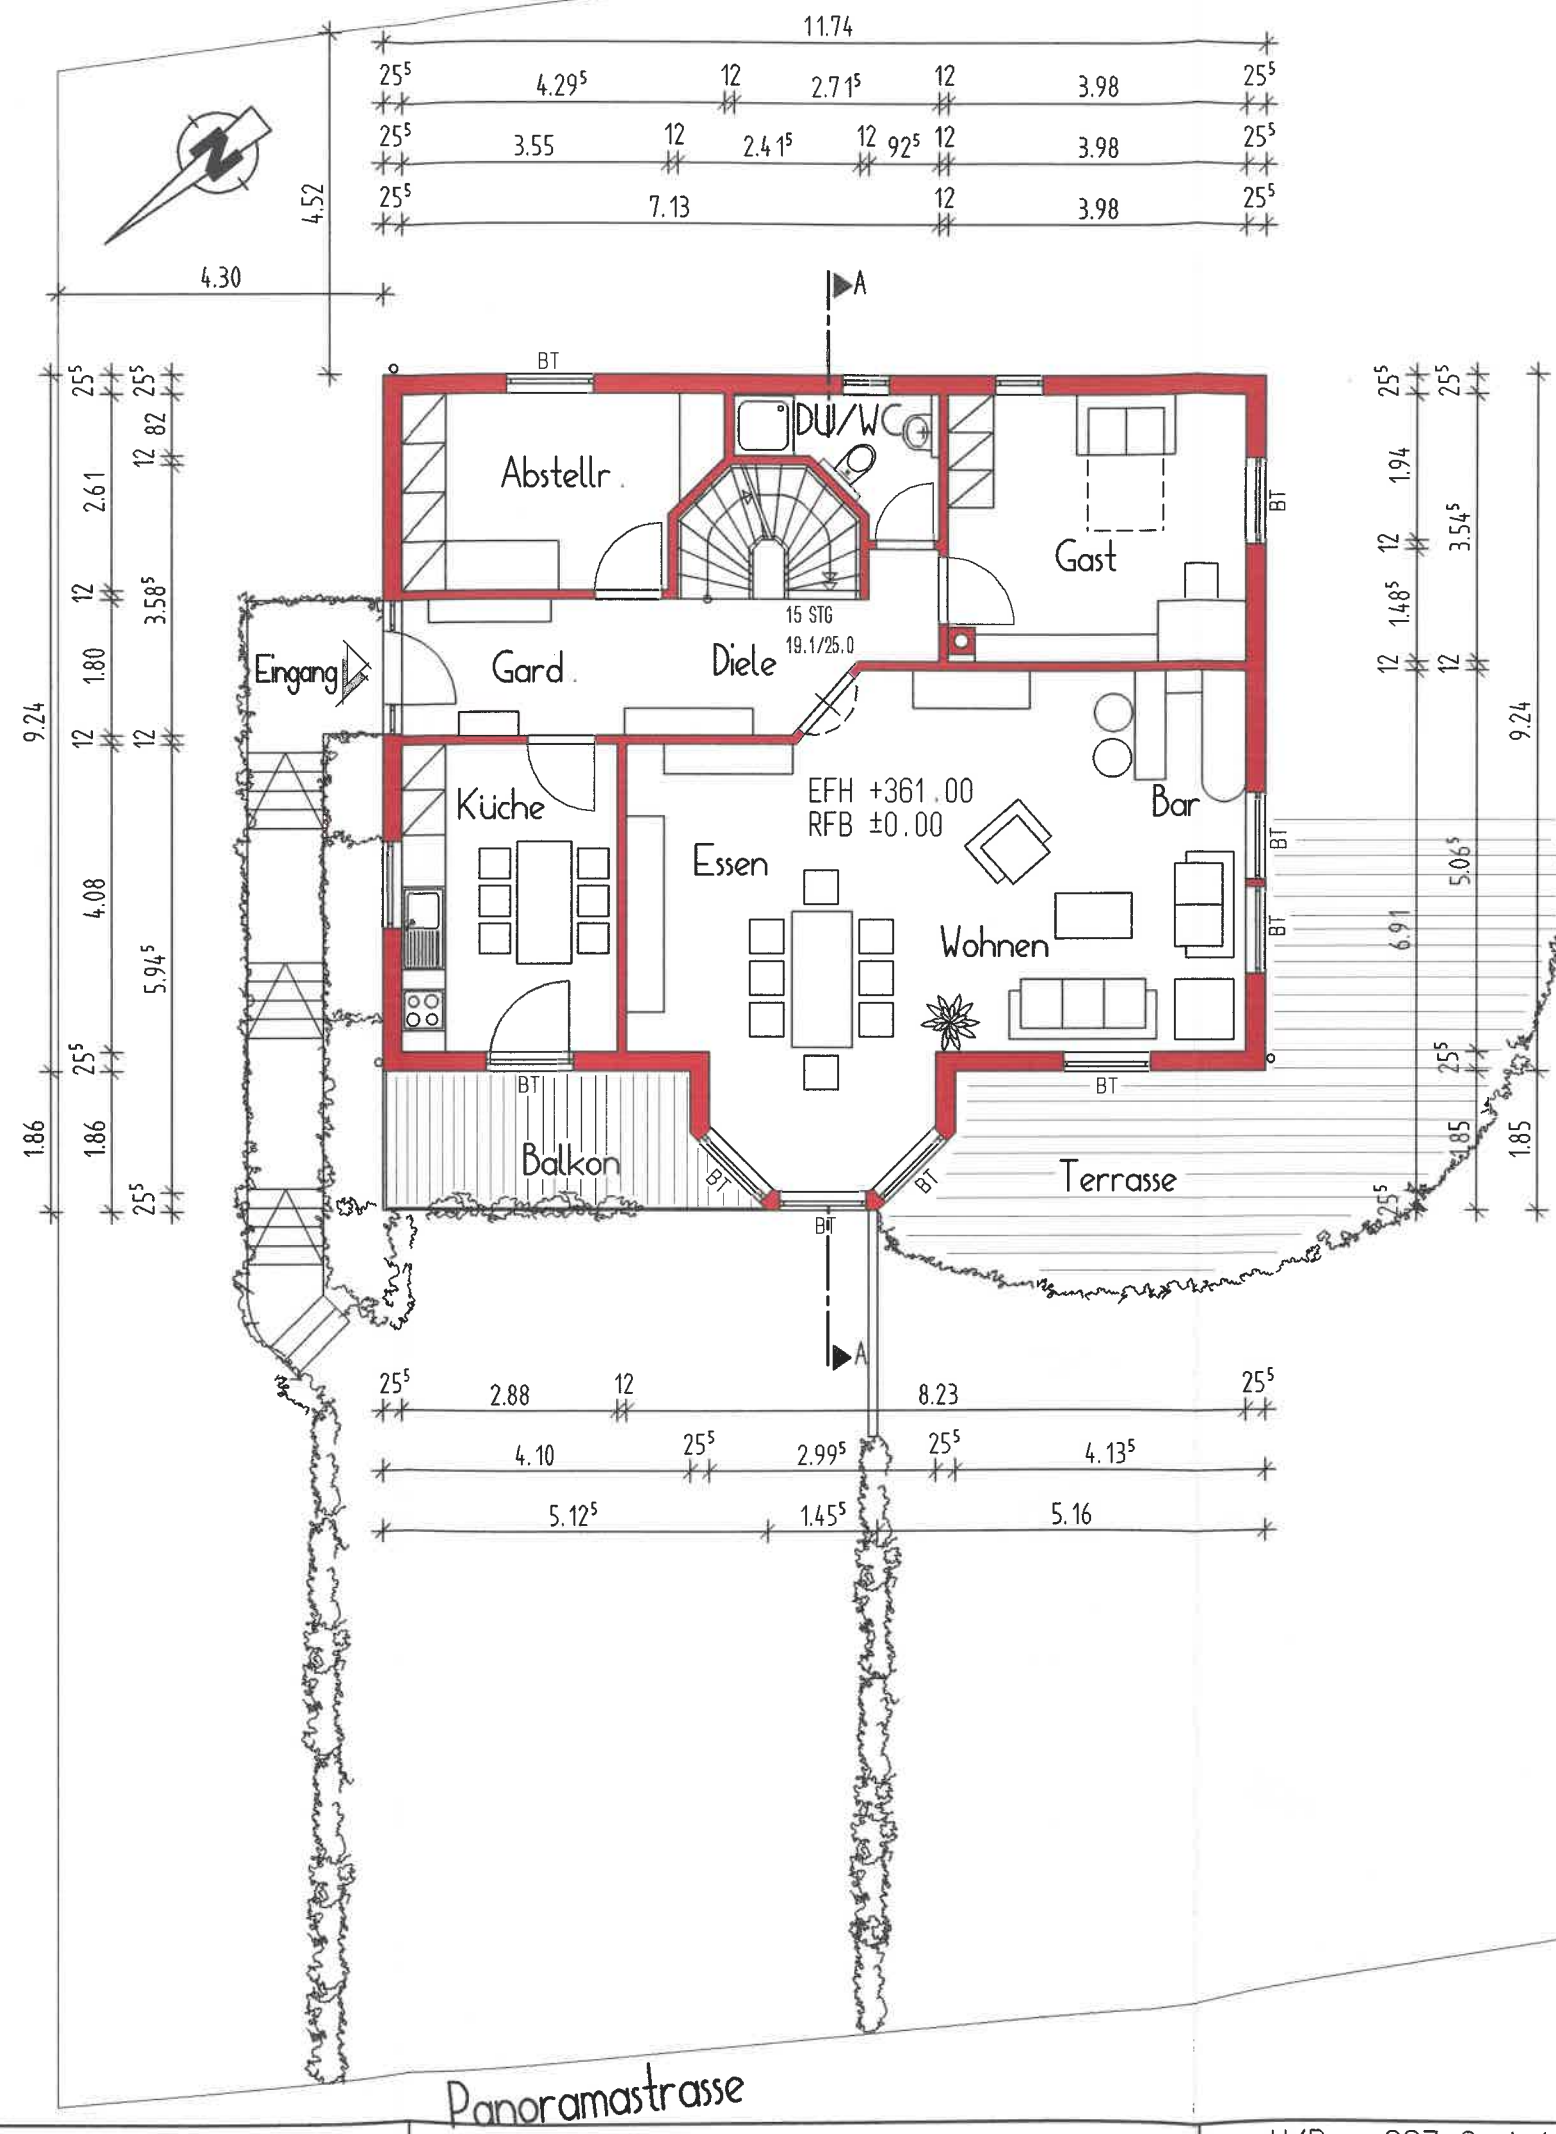

bernd haensch DIPL.-ING. (FH) - FREIER ARCHITEKT VDA		DIPL.-ING. (FH) BERND HAENSCH FREIER ARCHITEKT TELEFON 07428/9301-0 TELEFAX 07428/9301-20 WENZELSTEINSTRASSE 4 72351 GEISLINGEN - BINSDORF	
BAUHERR:		Antonella Fiore-Madarena und Giuseppe Fiore Im Bifang 1, CH-5080 Laufenburg (Kanton Aargau)	
PROJEKT:		Neubau eines Einfamilienhauses mit Garage im UG Panoramastrasse, Parzelle: 921, CH-5080 Laufenburg (Kanton Aargau)	
PLANBEZEICHNUNG:		ERDGESCHOSS	
MASSTAB	1/100	GEFERTIGT: GEISLINGEN, den 08.05.2004	
PLAN-NR.	2	bernd haensch DIPL.-ING. (FH) - FREIER ARCHITEKT VDA 72351 GEISLINGEN - WENZELSTEINSTR. 4 TEL. 07428/9301-0 FAX 07428/9301-20	
PLANGROSSE	DIN-A3		
GEZ.:	C.D.		
DER ARCHITECT:		DER BAUHERR:	

H/B = 297.0 / 420.0 (0.12m²)

Allplan FT