



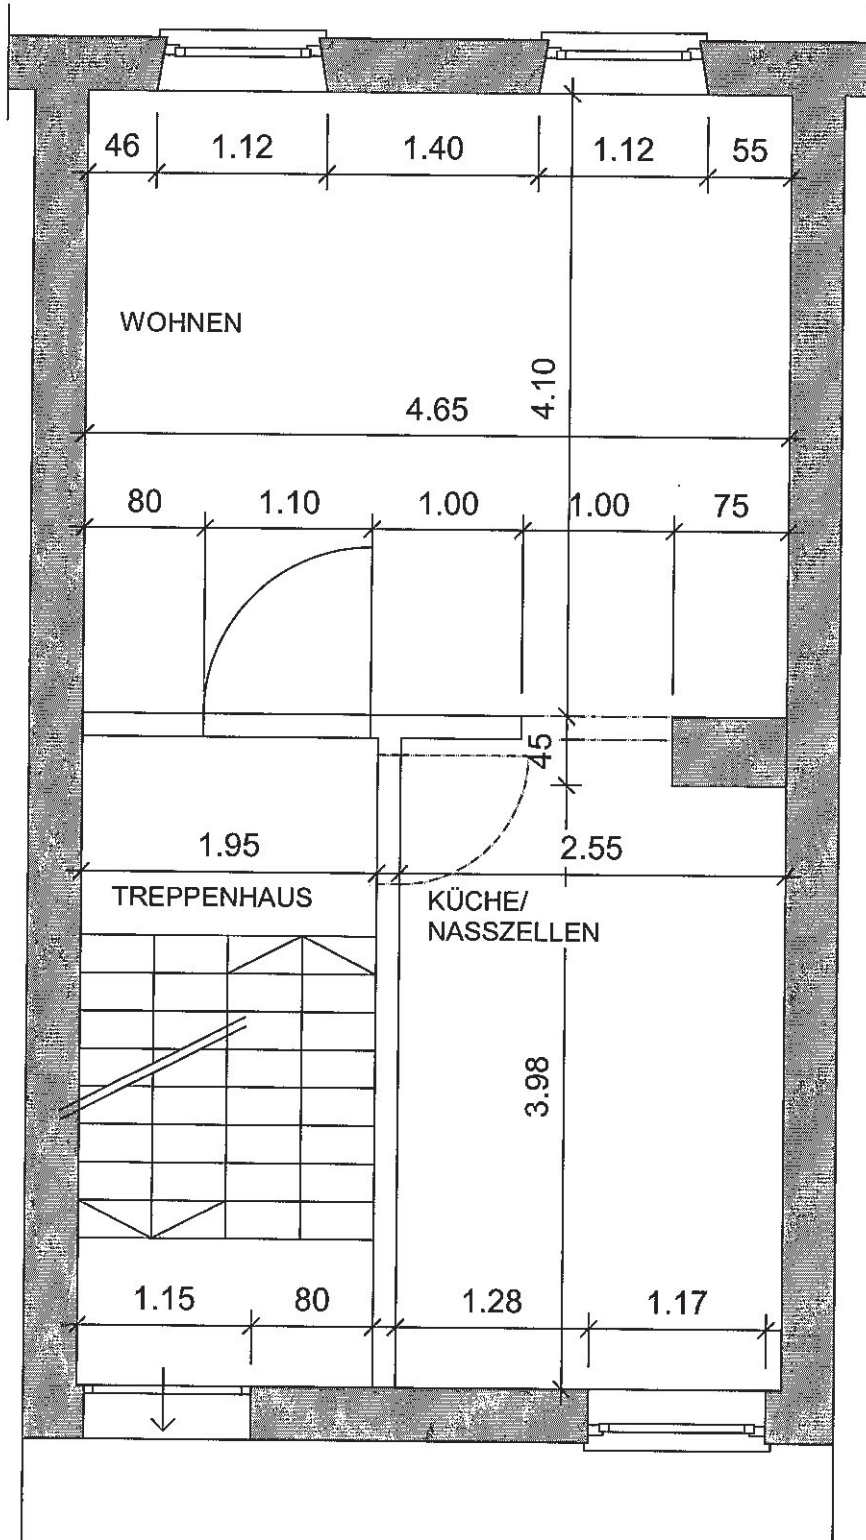

2.OBERGESCHOSS
MST. 1:50

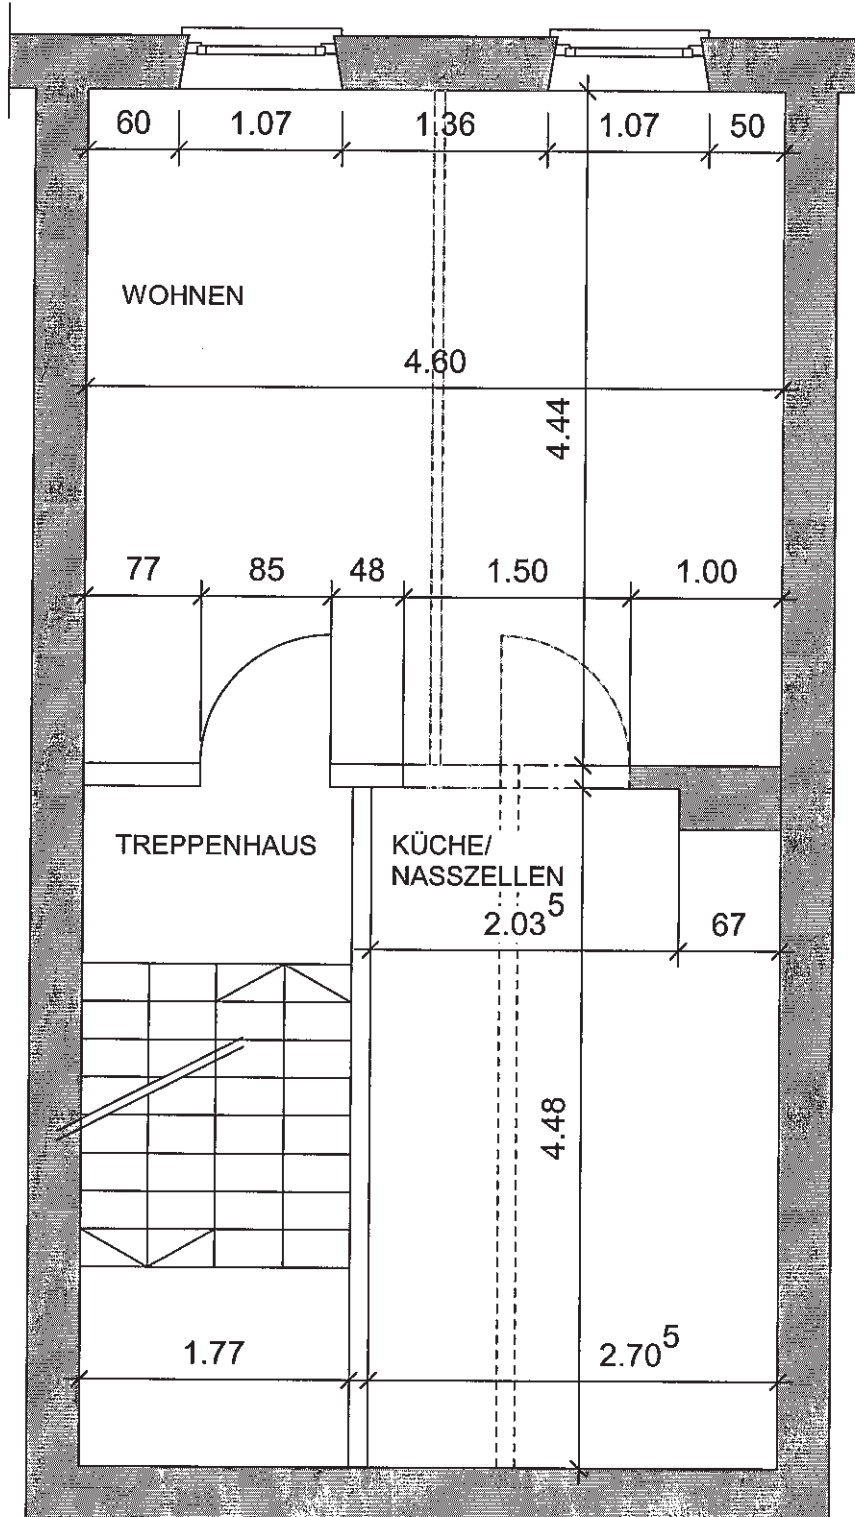

DACHGESCHOSS
MST. 1:50