


# ZIWAG Oberentfelden, 4. Obergeschoss

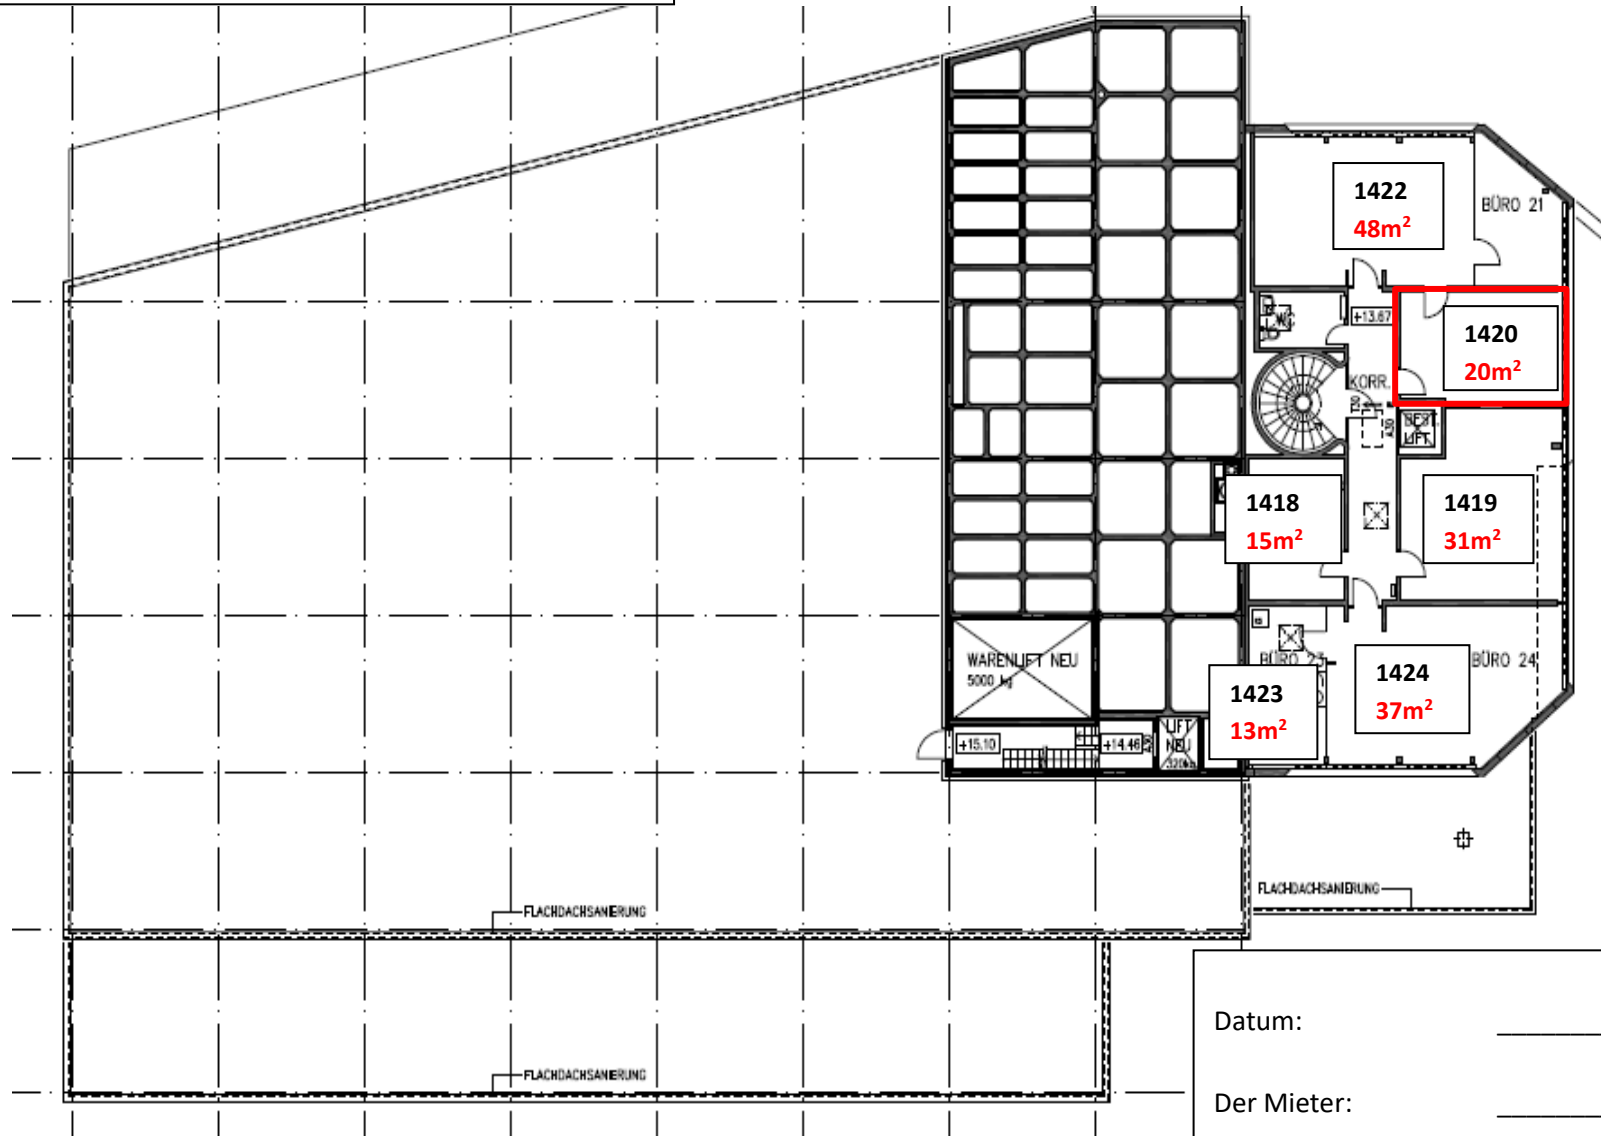

Datum: \_\_\_\_\_

Der Mieter: \_\_\_\_\_

Der Vermieter: \_\_\_\_\_