


Grundriss Erdgeschoss 1:100

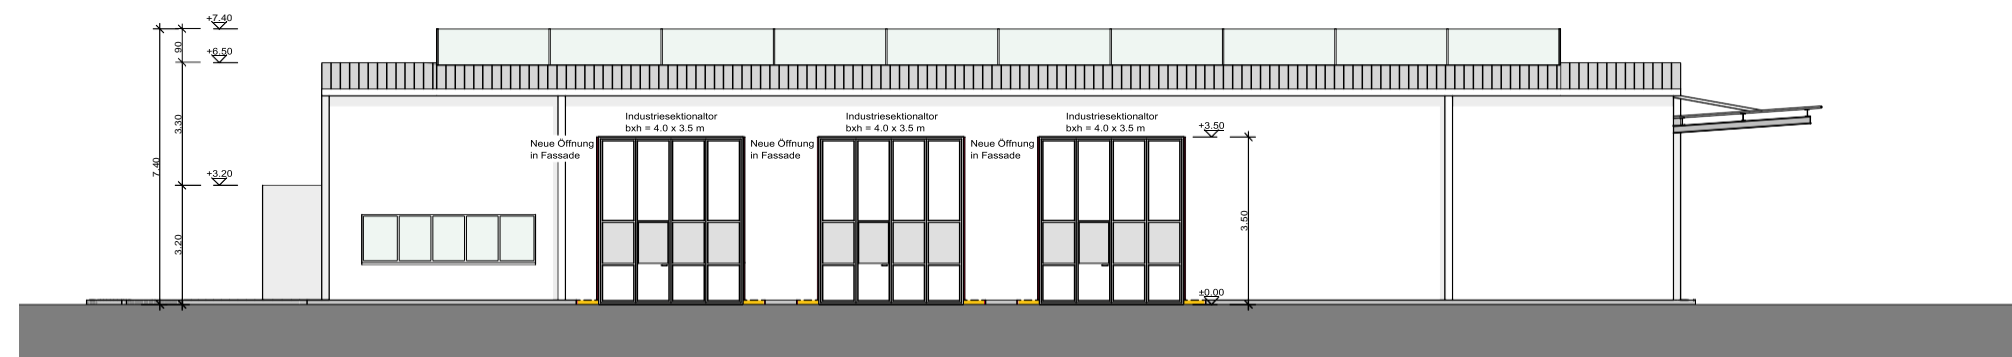

Ansicht Süd 1:100