

# Legende

- |                                |                                       |                               |                                |
|--------------------------------|---------------------------------------|-------------------------------|--------------------------------|
| Allgemein                      | Cleanwart GmbH                        | OBI Bau- und Heimwerkermärkte | Valerie Francois               |
| ABES AG                        | Cloud Software Group Switzerland GmbH | OBT AG                        | Walo Bertschinger AG           |
| Acronis International GmbH     | Dober Bauplanung AG                   | Paragon Services GmbH         | Weber Wyler / Gleichenstein AG |
| APU AG                         | Gimmi Umzüge AG/Lagerbox              | Radhika Nair                  | WBI AG                         |
| Ashland Industries Europe GmbH | Jursetic Hrvoje                       | Recomp GmbH                   | Wings Holding AG               |
| Beckhoff Automation AG         | Jacobi Carbons AG                     | Richner                       | Züger Maha                     |
| BR Bauhandel                   | Leerstand                             | Soltra GmbH                   | PP Vermietet                   |
| Bristlecone International AG   | Mario Ivosevic                        | Sunrise                       | PP nicht Vermietet             |
| Citrix Systems                 | Monika Maurer                         | S & A Engineering AG          |                                |

Planinhalt: Raumflächen nach Mieter\_DG

Bauprojekt: Rheinweg 5/7/9/11, CH-8200 Schaffhausen

Bauherrschaft: Gold Tree Switzerland AG, Europaallee 41 8021 Zürich, Switzerland

Maßstab:  
1:350

gezeichnet:  
VEA

Projektnummer:  
e092\_01

Plannummer:  
RFA\_DG\_01

Datum erstellt:  
24.04.2024

Datum gedruckt:  
25.04.2024

Reasco Immobilien AG | Bau- und Architektur  
Industrieplatz 3 | 8212 Neuhausen am Rheinfall  
Tel. +41 52 551 82 28  
info@reasco.immo | www.reasco.immo  
**reasco.immo**






# Legende

- |                                |                                       |                               |                                |
|--------------------------------|---------------------------------------|-------------------------------|--------------------------------|
| Allgemein                      | Cleanwart GmbH                        | OBI Bau- und Heimwerkermärkte | Valerie Francois               |
| ABES AG                        | Cloud Software Group Switzerland GmbH | OBT AG                        | Walo Bertschinger AG           |
| Acronis International GmbH     | Dober Bauplanung AG                   | Paragon Services GmbH         | Weber Wyler / Gleichenstein AG |
| APU AG                         | Gimmi Umzüge AG/Lagerbox              | Radhika Nair                  | WBI AG                         |
| Ashland Industries Europe GmbH | Jursetic Hrvoje                       | Recomp GmbH                   | Wings Holding AG               |
| Beckhoff Automation AG         | Jacobi Carbons AG                     | Richner                       | Züger Maha                     |
| BR Bauhandel                   | Leerstand                             | Soltra GmbH                   | PP Vermietet                   |
| Bristlecone International AG   | Mario Ivosevic                        | Sunrise                       | PP nicht Vermietet             |
| Citrix Systems                 | Monika Maurer                         | S & A Engineering AG          |                                |

Planinhalt:	Raumflächen nach Mieter_3.0G	Projektnummer:	e092_01	Datum erstellt:	24.04.2024	Reasco Immobilien AG   Bau- und Architektur
Bauprojekt:	Rheinweg 5/7/9/11, CH-8200 Schaffhausen	Plannummer:	RFA_30G_01	Datum gedruckt:	25.04.2024	Industrieplatz 3   8212 Neuhausen am Rheinfall Tel +41 52 551 82 28 info@reasco.immo   www.reasco.immo
Bauherrschaft:	Gold Tree Switzerland AG, Europaallee 41 8021 Zürich, Switzerland	Massstab:	1:350	gezeichnet:	VEA	<b>reasco.immo</b>



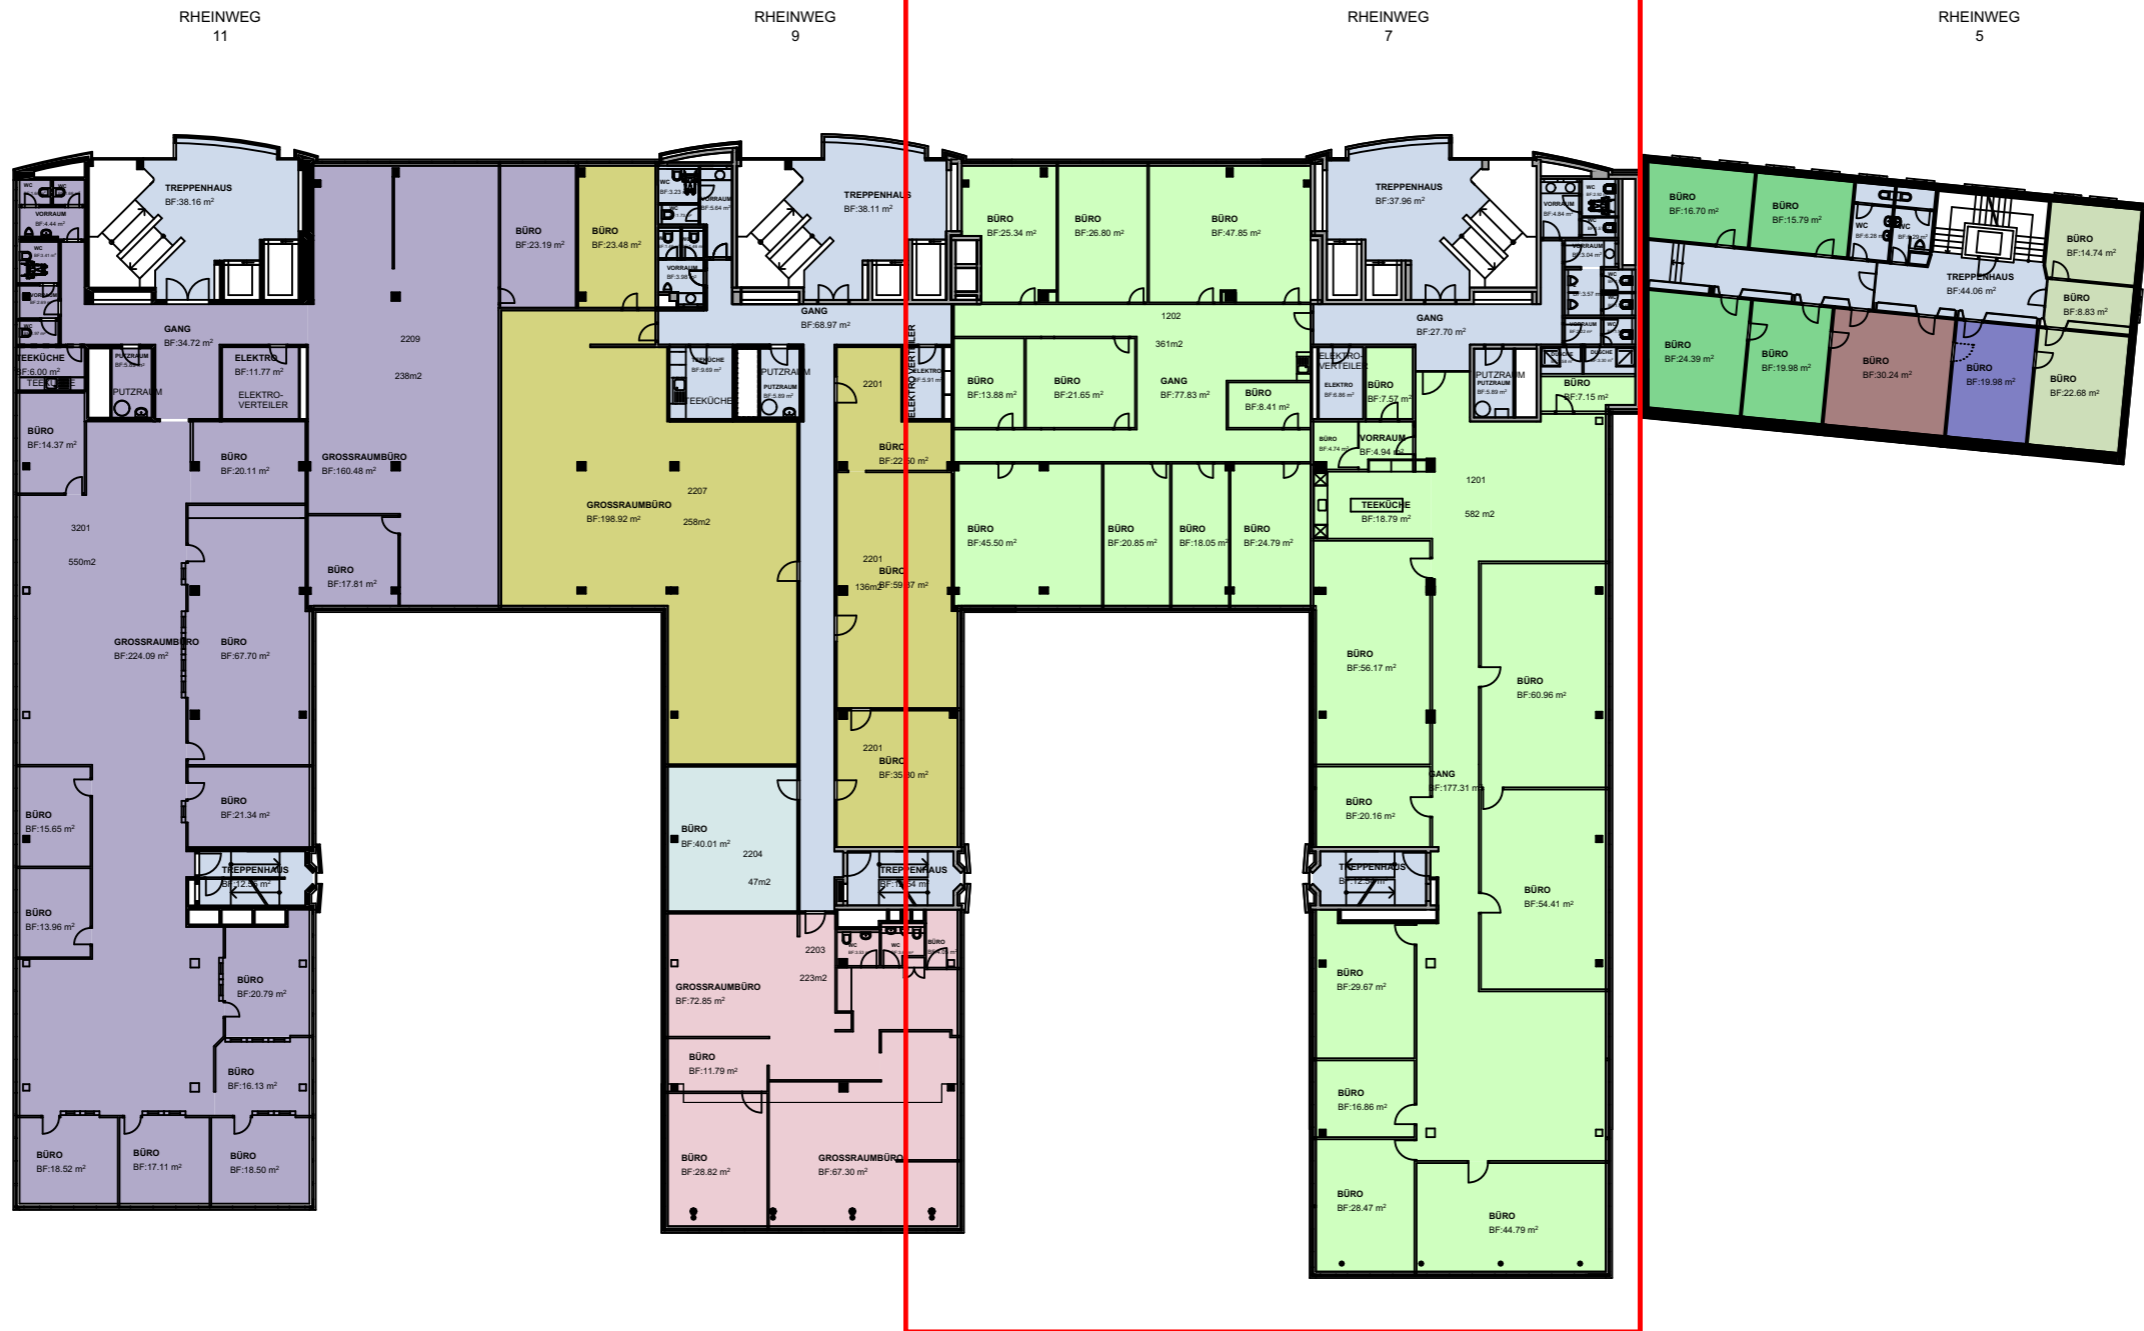

# Legende

- |  |                                |  |                                       |  |                               |  |                                |
|--|--------------------------------|--|---------------------------------------|--|-------------------------------|--|--------------------------------|
|  | Allgemein                      |  | Cloud Software Group Switzerland GmbH |  | OBI Bau- und Heimwerkermärkte |  | Valerie Francois               |
|  | ABES AG                        |  | Dober Bauplanung AG                   |  | OBT AG                        |  | Walo Bertschinger AG           |
|  | Acronis International GmbH     |  | Gimmi Umzüge AG/Lagerbox              |  | Paragon Services GmbH         |  | Weber Wyler / Gleichenstein AG |
|  | APU AG                         |  | Jursetic Hrvoje                       |  | Radhika Nair                  |  | WBI AG                         |
|  | Ashland Industries Europe GmbH |  | Jacobi Carbons AG                     |  | Recomp GmbH                   |  | Wings Holding AG               |
|  | Beckhoff Automation AG         |  | Leerstand                             |  | Richner                       |  | Züger Maha                     |
|  | BR Bauhandel                   |  | Mario Ivoševic                        |  | Soltra GmbH                   |  | PP Vermietet                   |
|  | Bristlecone International AG   |  | Monika Maurer                         |  | Sunrise                       |  | PP nicht Vermietet             |
|  | Citrix Systems                 |  |                                       |  | S & A Engineering AG          |  |                                |

Planinhalt: Raumflächen nach Mieter\_2.0G

Bauprojekt: Rheinweg 5/7/9/11, CH-8200 Schaffhausen

Bauherrschaft: Gold Tree Switzerland AG, Europaallee 41 8021 Zürich, Switzerland

Masstab: 1:350

gezeichnet: VEA

Projektnummer: e092\_01

Plannummer: RFA\_20G\_01

Datum erstellt: 24.04.2024

Datum gedruckt: 25.04.2024

Reasco Immobilien AG | Bau- und Architektur  
 Industriepark 3 | 8212 Neuhausen am Rheinfall  
 Tel. +41 52 551 82 28  
 info@reasco.immo | www.reasco.immo  
**reasco.immo**

