U 1200

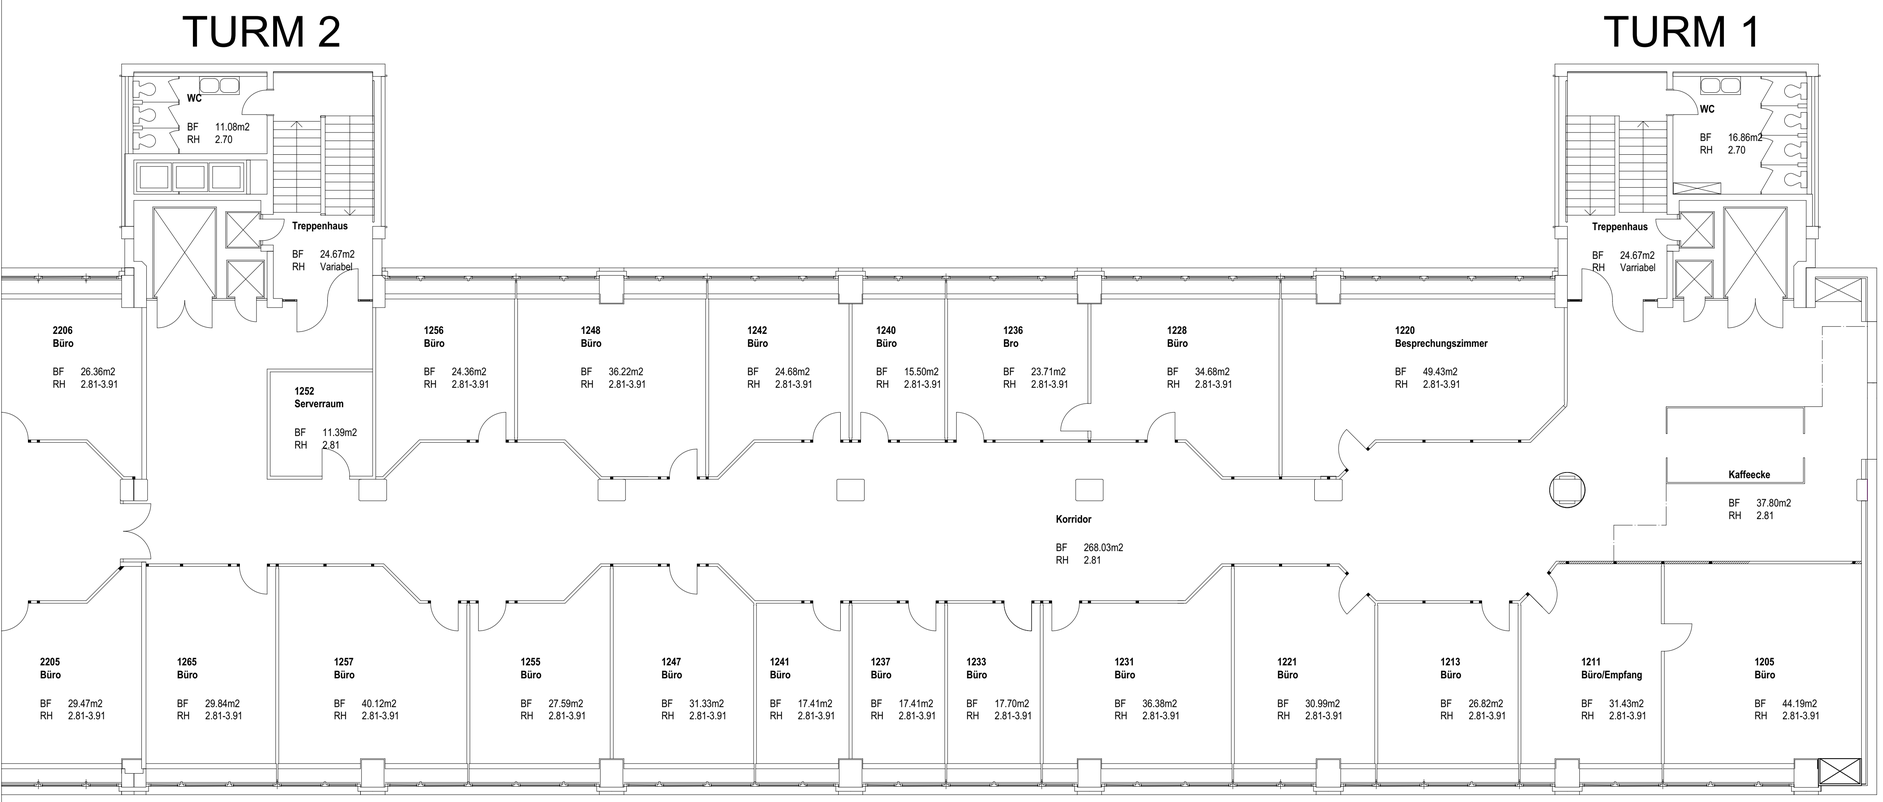

IttenBrechbühl

Itten+Brechbühl AG
Nordring 4A
Postfach
CH 3001 Bern

architects@ittenbrechbuehl.ch
T +41 31 340 81 11
F +41 31 340 81 12

Planungsphase	Bestand	Projektnummer	1691
Planart	Grundriss	Massstab	1:100
Ebene / Planinhalt	2. Obergeschoss	Plannummer	GRU_OG2_U1200_100
Bezugskote	+/-0.00 = 000.00 m.ü.M.	Erstelldat. / Gez.	28.07.2016 ate
Plangrösse	A1	Letzte Rev. / Gez.	14.10.2016 / log
CAD-Code	1691IBBE_GRU_01	Revisionsindex	