


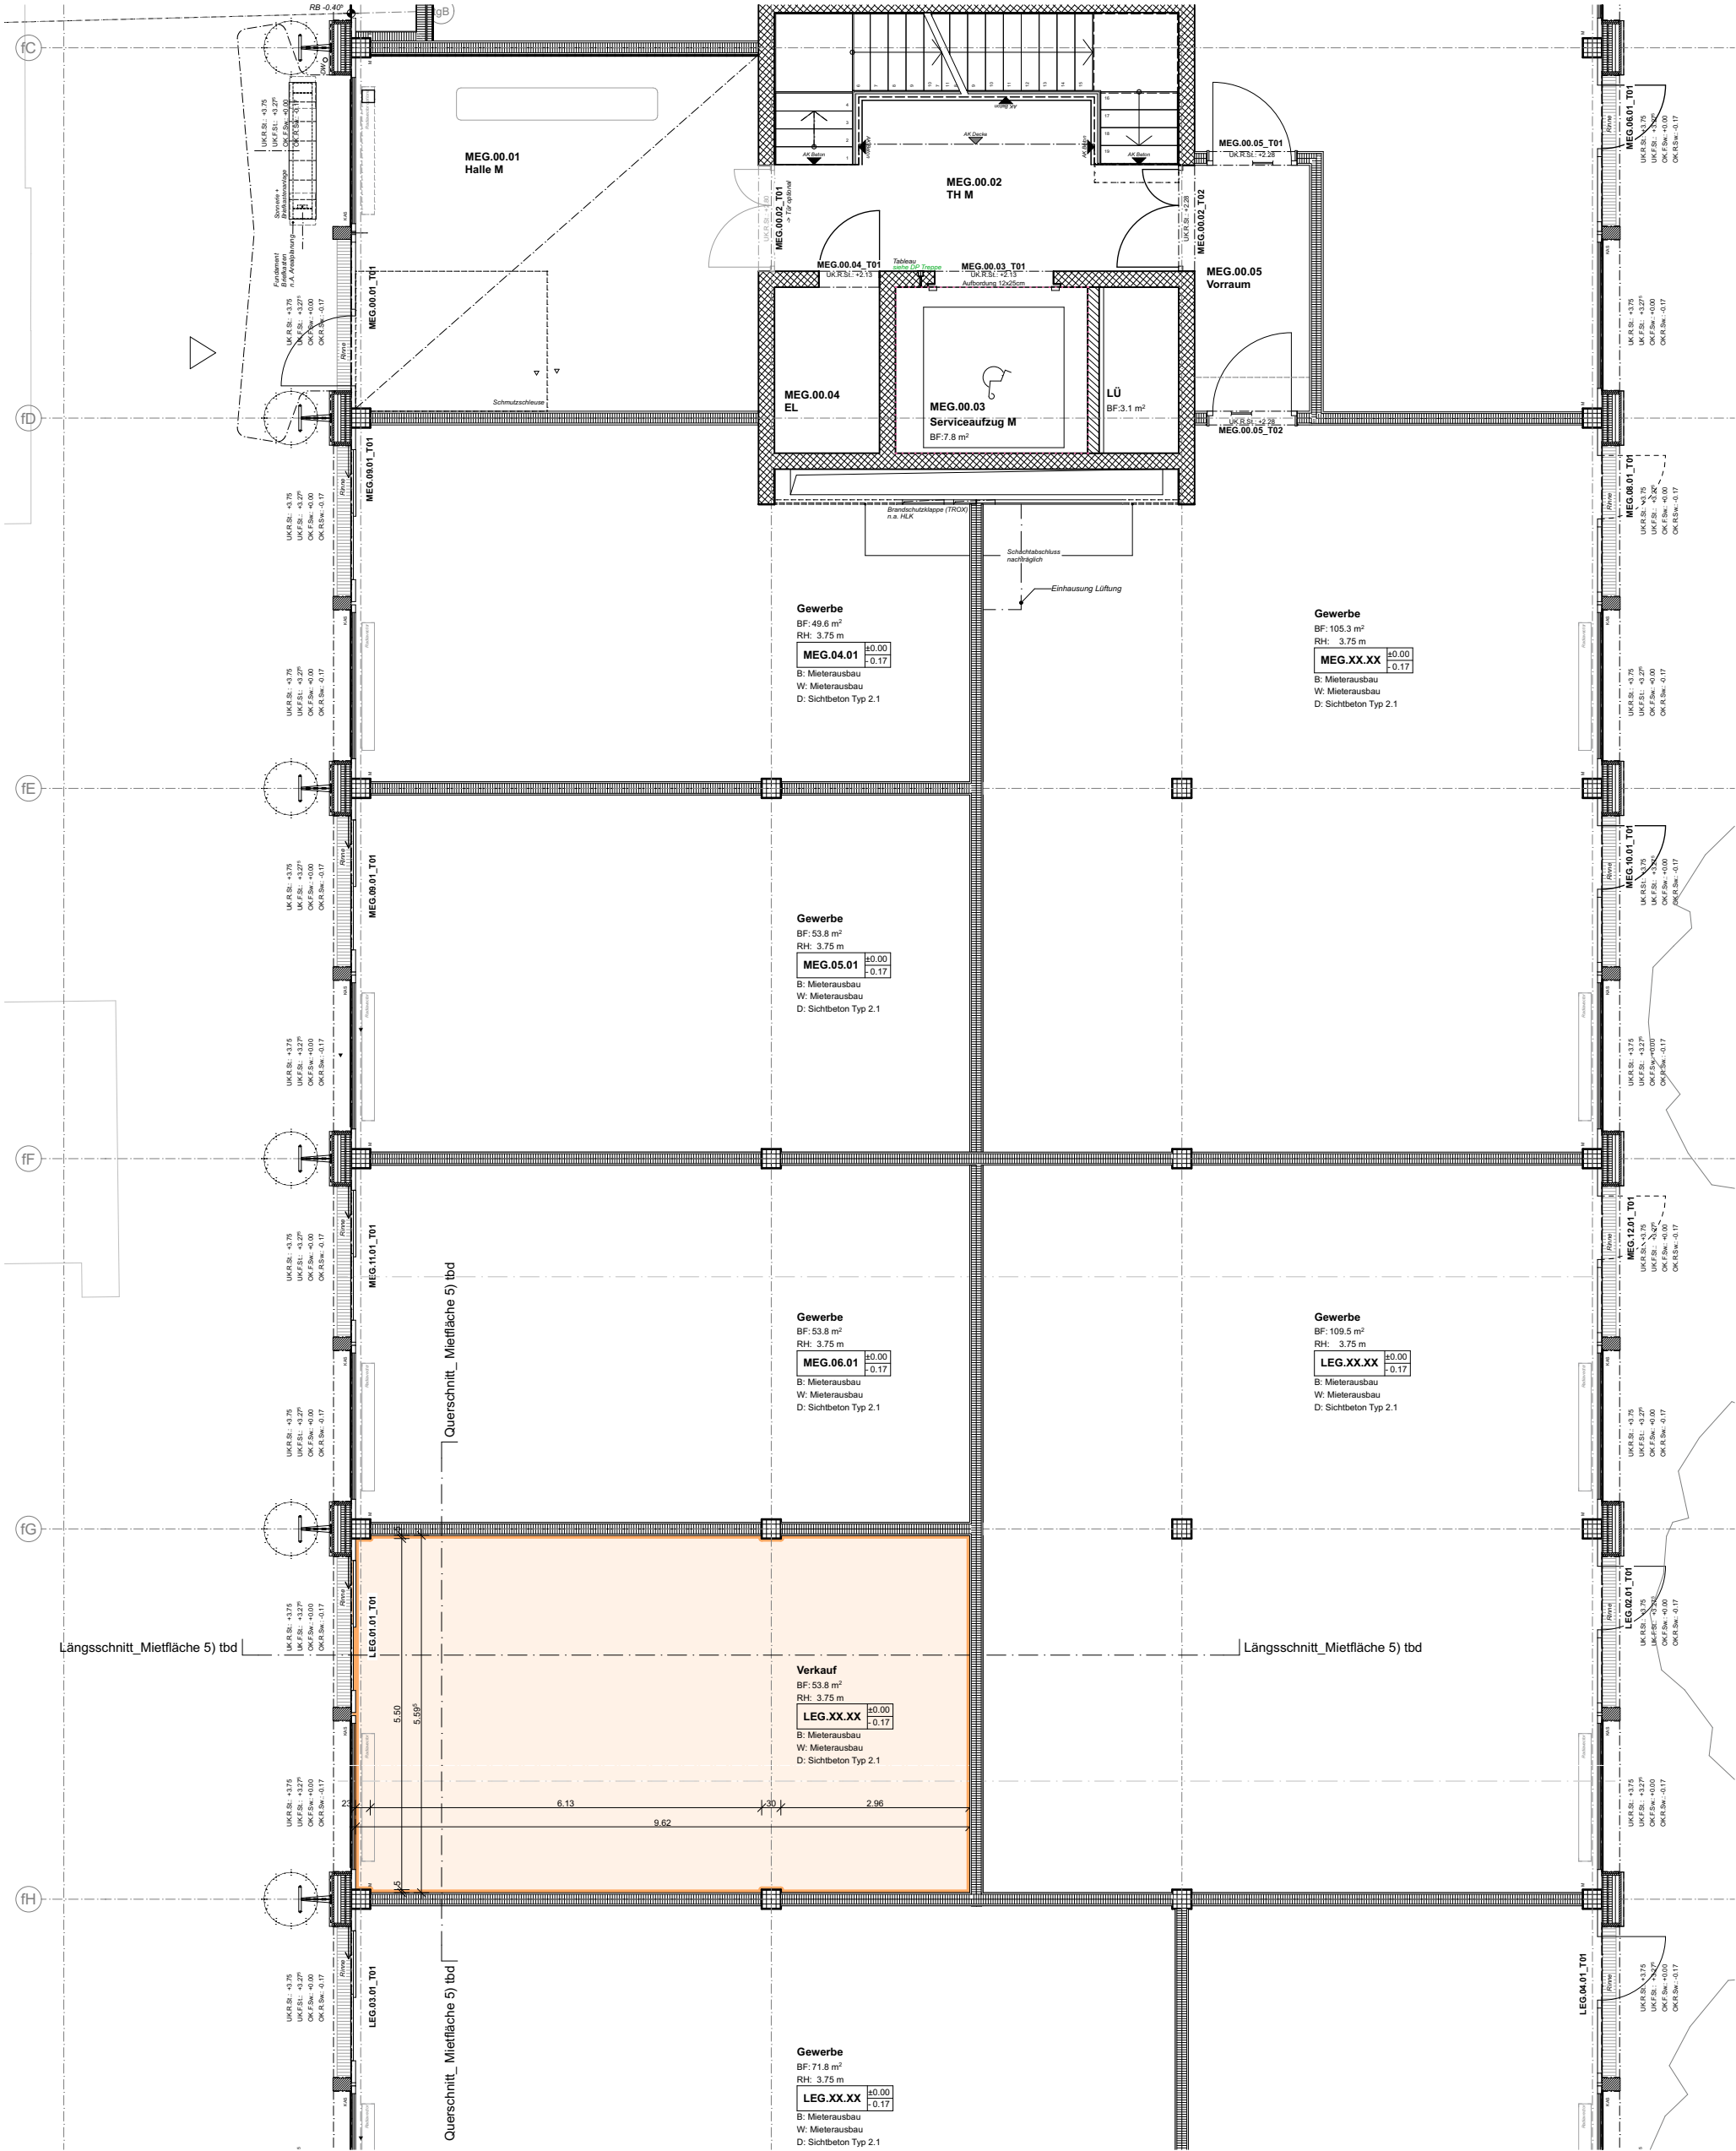

Mietfläche Erdgeschoss (HNF) = 53.8 m²

Koten (Meereshöhe): 0 5 10 m ± 0.00 = 426.00m ü.M.						CHAMgroup	
BAUBEREICH: 3.0200 BBF			Planname Mietflächenplan 5) tbd_EG				
PLANVERFASSER: pool Architekten, Bremgartnerstrasse 7, 8003 Zürich			Plannummer 841	Index	Gezeichnet von isr	Rev. Datum 08.01.26	Datum 19.06.25
AUFTRAGGEBER: Cham Immobilien AG, Fabrikstrasse 5, 6330 Cham			Dateiname 3.0200_ARCH_51_MIE_PO_841_100_				Masstab 1:100