




Markierte Räume	Fläche
Summe	226 m ²
Mieträumlichkeiten	226 m ²

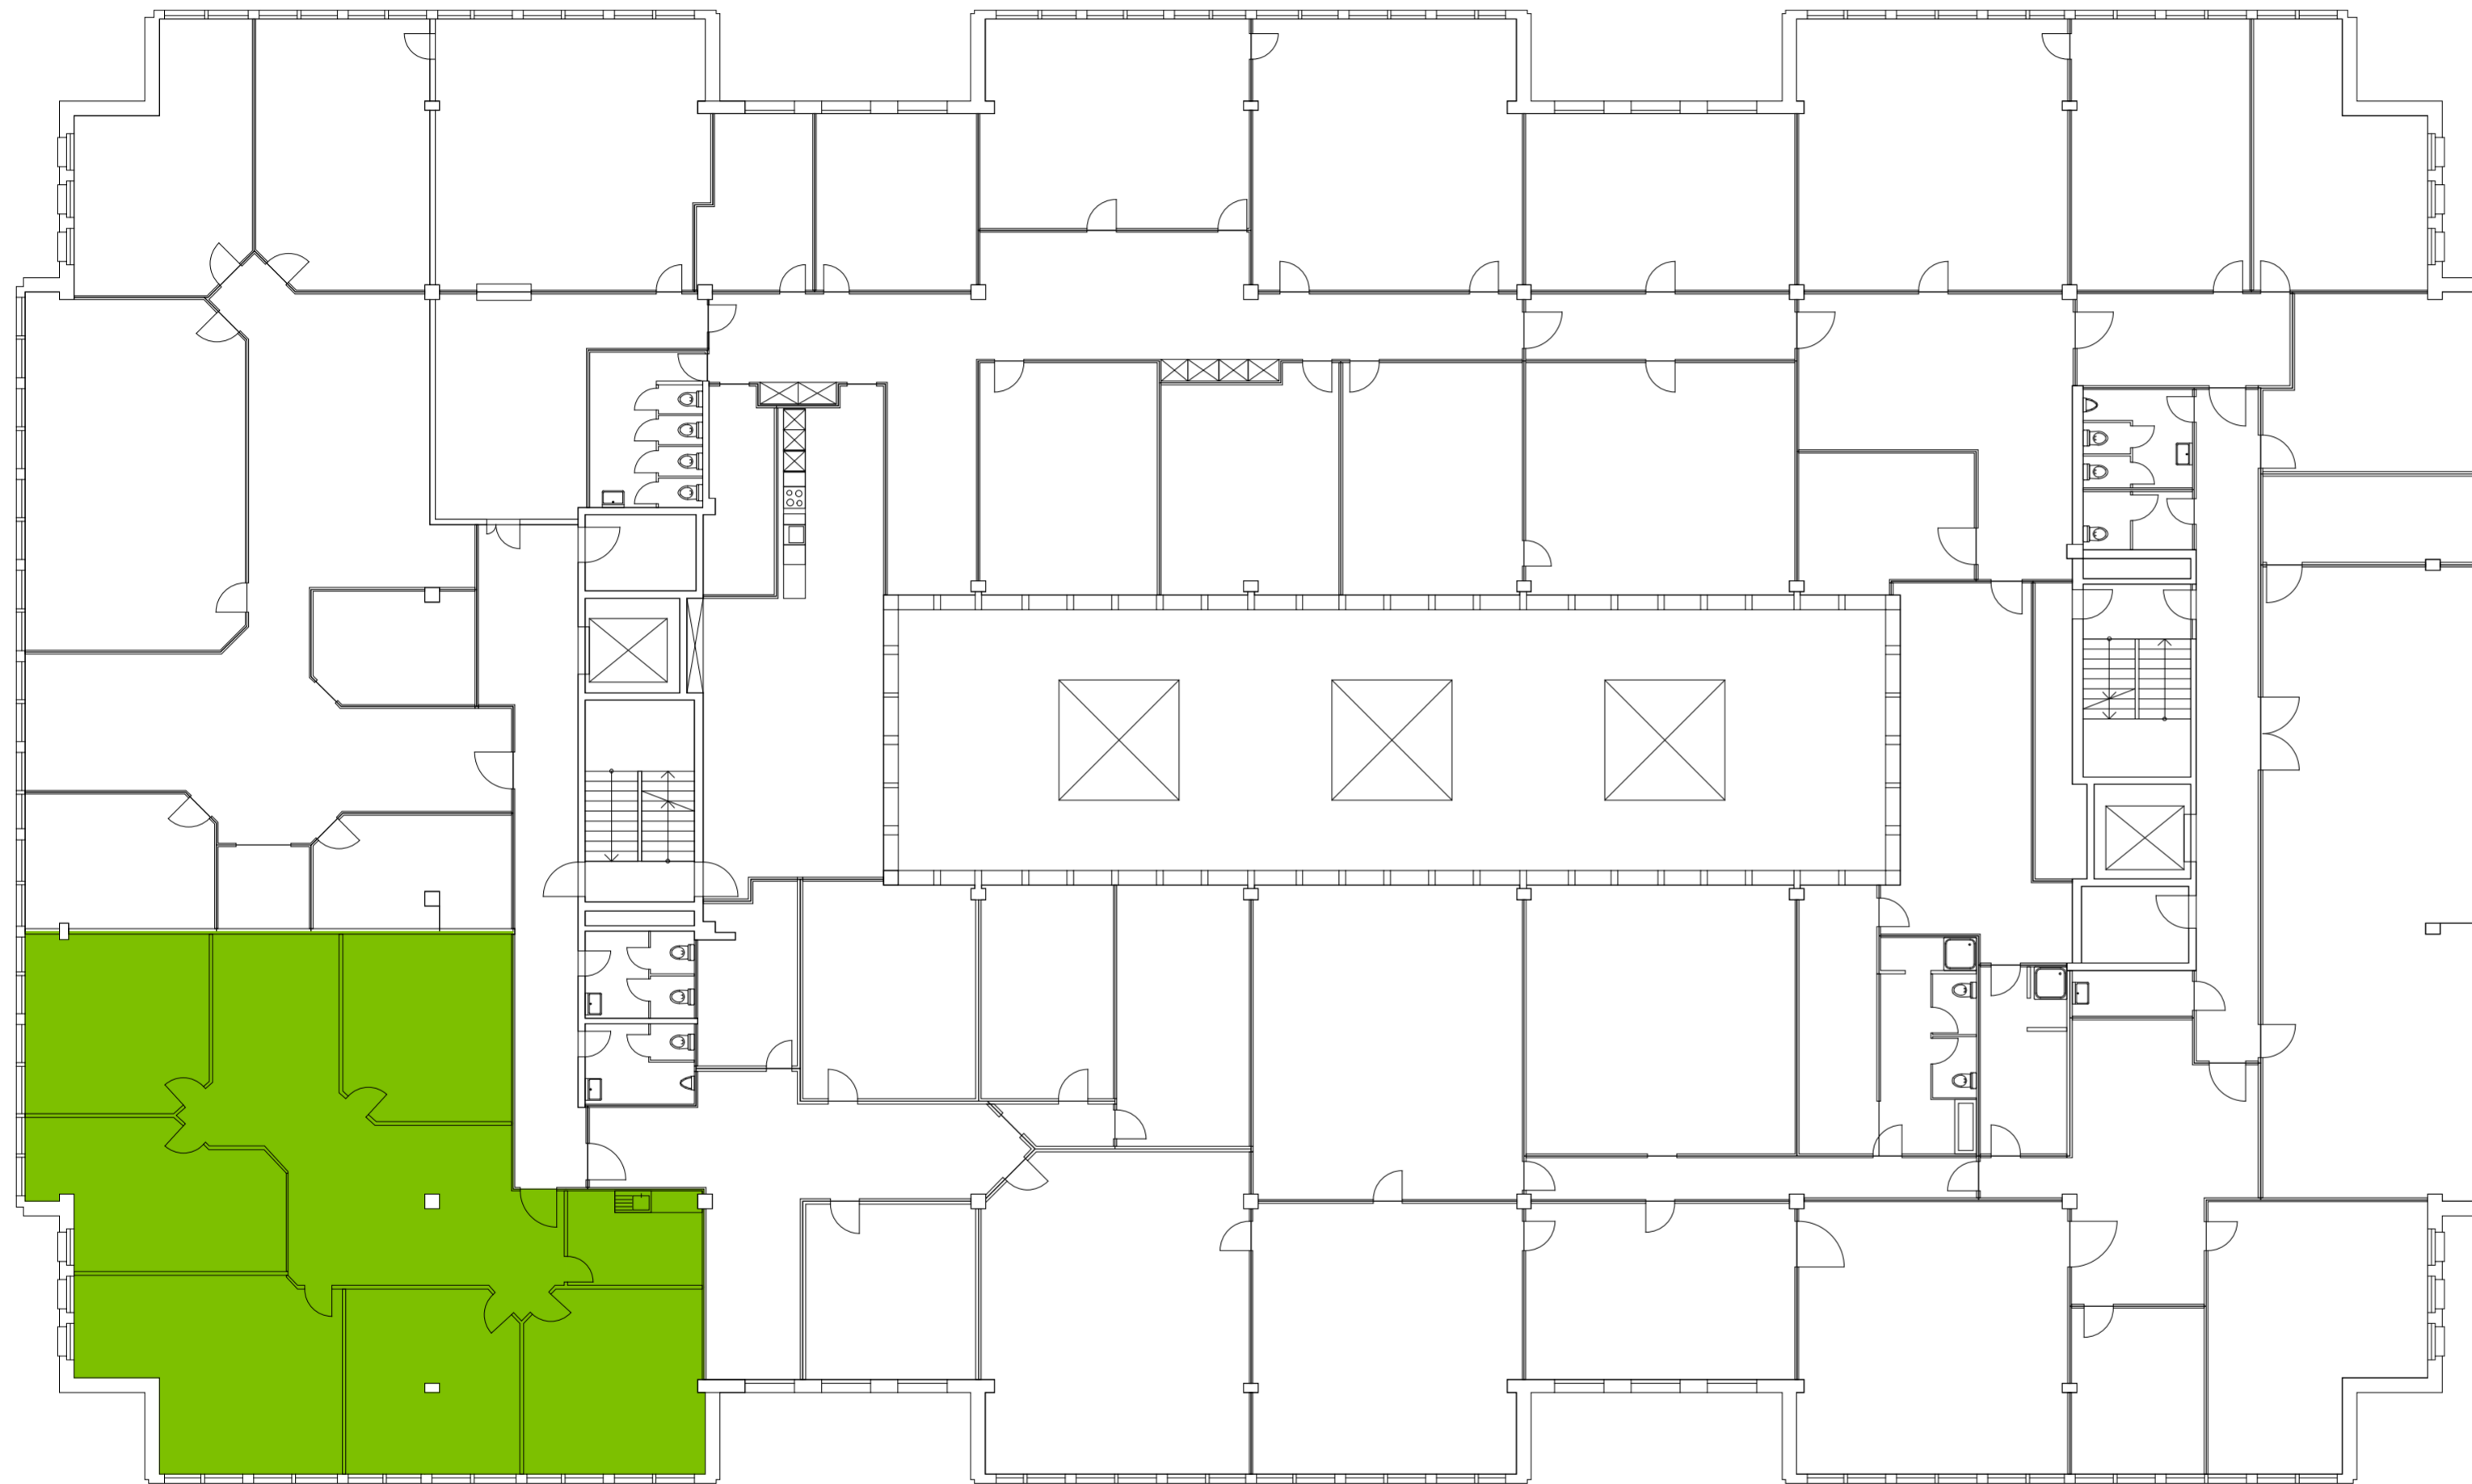

0 2 10 20
MASSTAB IN METERN

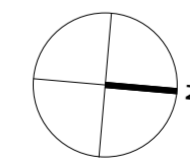

Liegenschafts-Nr: 7664 
Chollerstrasse 21/23, Steinhausen
1. Obergeschoss

Wincasa AG, Immobilien Dienstleistungen
Flächenmanagement
Albisriederstr. 253, Postfach CH-8047 Zürich
E-Mail: caf@wincasa.ch
Druckdatum: 08.11.2023

DWG-Referenz:

7664_GB01_OG01_0000.dwg