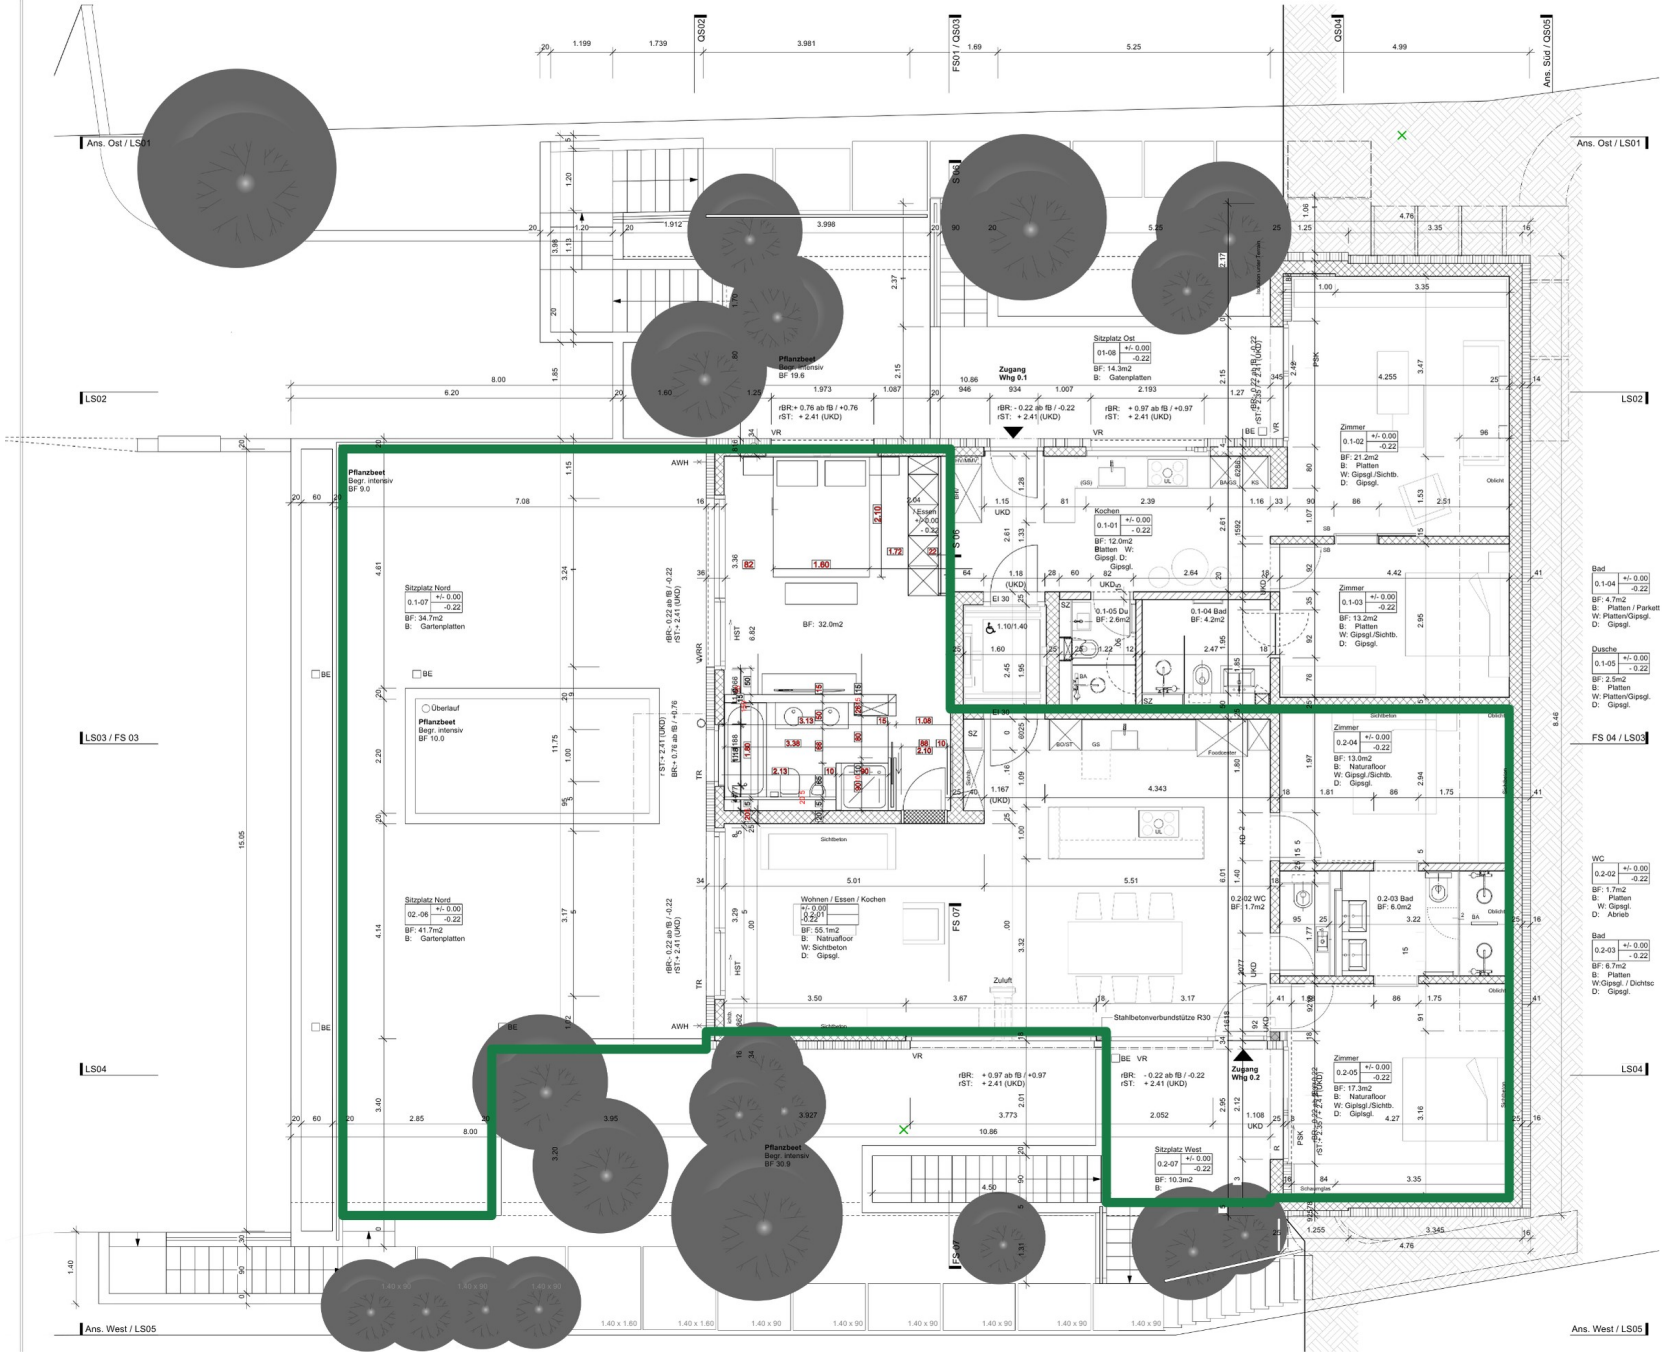

Materialien

- Beton (B)
- Betonelement
- Backstein tragend (MB)
- Backstein nicht tragend (MB)
- Kalksandstein tragend (MK)
- Kalksandstein nicht tragend (MK)
- Zementstein tragend (MC)
- Zementstein nicht tragend (MC)
- Naturstein
- Dämmung
- Perimeter- / Trittschalldämmung
- Leichtbauwand
- Unterlagsboden
- Holz
- Holzwerkstoff
- Dampf-/Wassersperre

Raumbezeichnung

Raum-Nr.	OK fertig Boden
	OK roher Boden

Legende

A	Auftritt	NOT	Notüberlauf
AK	Aussenkante	NP	Niveaupunkt
B	Boden	OK	Oberkant
BA	Bodenablauf	OK rBR	Ok Brüstung Roh
BE	Bodeneinlauf	OK fBR	Ok Brüstung Fertig
BLST.	Bestehend	OK fSW	Ok Schwelle Fertig
BF	Bodenfläche		
BH	Brüstungshöhe	RAF	Rafflamellen
BM	Bodenmarke	RAD	Radiator
BSW	Betonstützwelle	RH	Raumhöhe
BST	Betonsturz		
D	Decke	SN	Steigung
DA	Dampfabzug	SI	Sickerleitung
DD	Deckendurchbruch	SDS	Schlammsammler
DW	Dachwasser	STURZ	Sturz
DWS	Dachwasserschacht	STST	Stahltorsturz
		STZ	Steigzone
ES	Einlaufschacht	TS	Türschliesser
		TU	Tumbler
FF	Fensterfläche		
FLP	Feuerlöschposten	UD	unter Decke
		UK	Unterkant
GEF	Gefälle	UK rST	Unterkante Sturz Roh
GKP	Gipskartonplatte	UK fST	Unterkante Sturz Fertig
GS	Geschirrspüler	UK D	Unterkante Decke
IV	Isolierverglasung	VS	Versickerungsschacht
L	Im Licht		
		W	Wand
K	Kurbel	WA	Abwasser
KS	Kühlschrank	WAI	Industriewabwasser
KS	Kontrollschacht	WAR	Reinabwasser
		WAR-R	Regenabwasser
LS	Lichtschacht	WAR-SI	Sickerwasser
		WAS	Schmutzabwasser
m.ü.M.	Meter über Meer	WD	Wanddurchbruch
		WM	Waschmaschine

Fachplaner

Bauingenieur	Marti + Dietschweiler AG, Postgasse 6, 8708 Männedorf	Tel 044 922 13 33	Fax 044 922 13 34
Bauphysiker	Kopitsis Bauphysik AG, Zentralstrasse 52a, 5610 Wohlen	Tel 056 201 44 44	Fax 056 201 44 40
HLKS Ingenieur	Frei + Partner Haustechnikplanung GmbH, Schartenstrasse 41, 5400 Baden	Tel 056 210 95 30	Fax 056 210 95 31
Elektroingenieur	Gutknecht Elektroplanung AG, Riedhofstrasse 11, 8804 Au/ZH	Tel 043 833 11 22	Fax 043 833 11 23

Index	Datum	Änderungen	Kürzel
A	20.4.23	Revision	cv

Masse

Alle Masse sind Rohmasse und vom Unternehmer am Bau zu kontrollieren. Allfällige Unstimmigkeiten sind zu melden und mit der Bauleitung zu bereinigen. Bei Versäumnis trägt der Unternehmer nachteilige Folgen selbst. Raumhöhen sind ab fertig Boden bis UK rohe Decke gemessen. Fensterhöhen gelten ab O fertig Bank bis UK rohem Sturz. Brüstungshöhen gelten ab OK fertig Boden bis OK fertig Fensterbank. Türhöhen gelten ab fertig höher gelegenem Bode respektiv OK fertig Schwelle bis UK rohem Sturz.

OK FB EG ±0.00 = 479.34 m.ü.M.

0 0.5 1 2.5m

1927	Neubau MFH, Buchenweg 26, 8105 Regensdorf