


Die Vermieterin:

Die Mieterin:

BEST. GEBÄUDE BIRSIGSTR 4+6

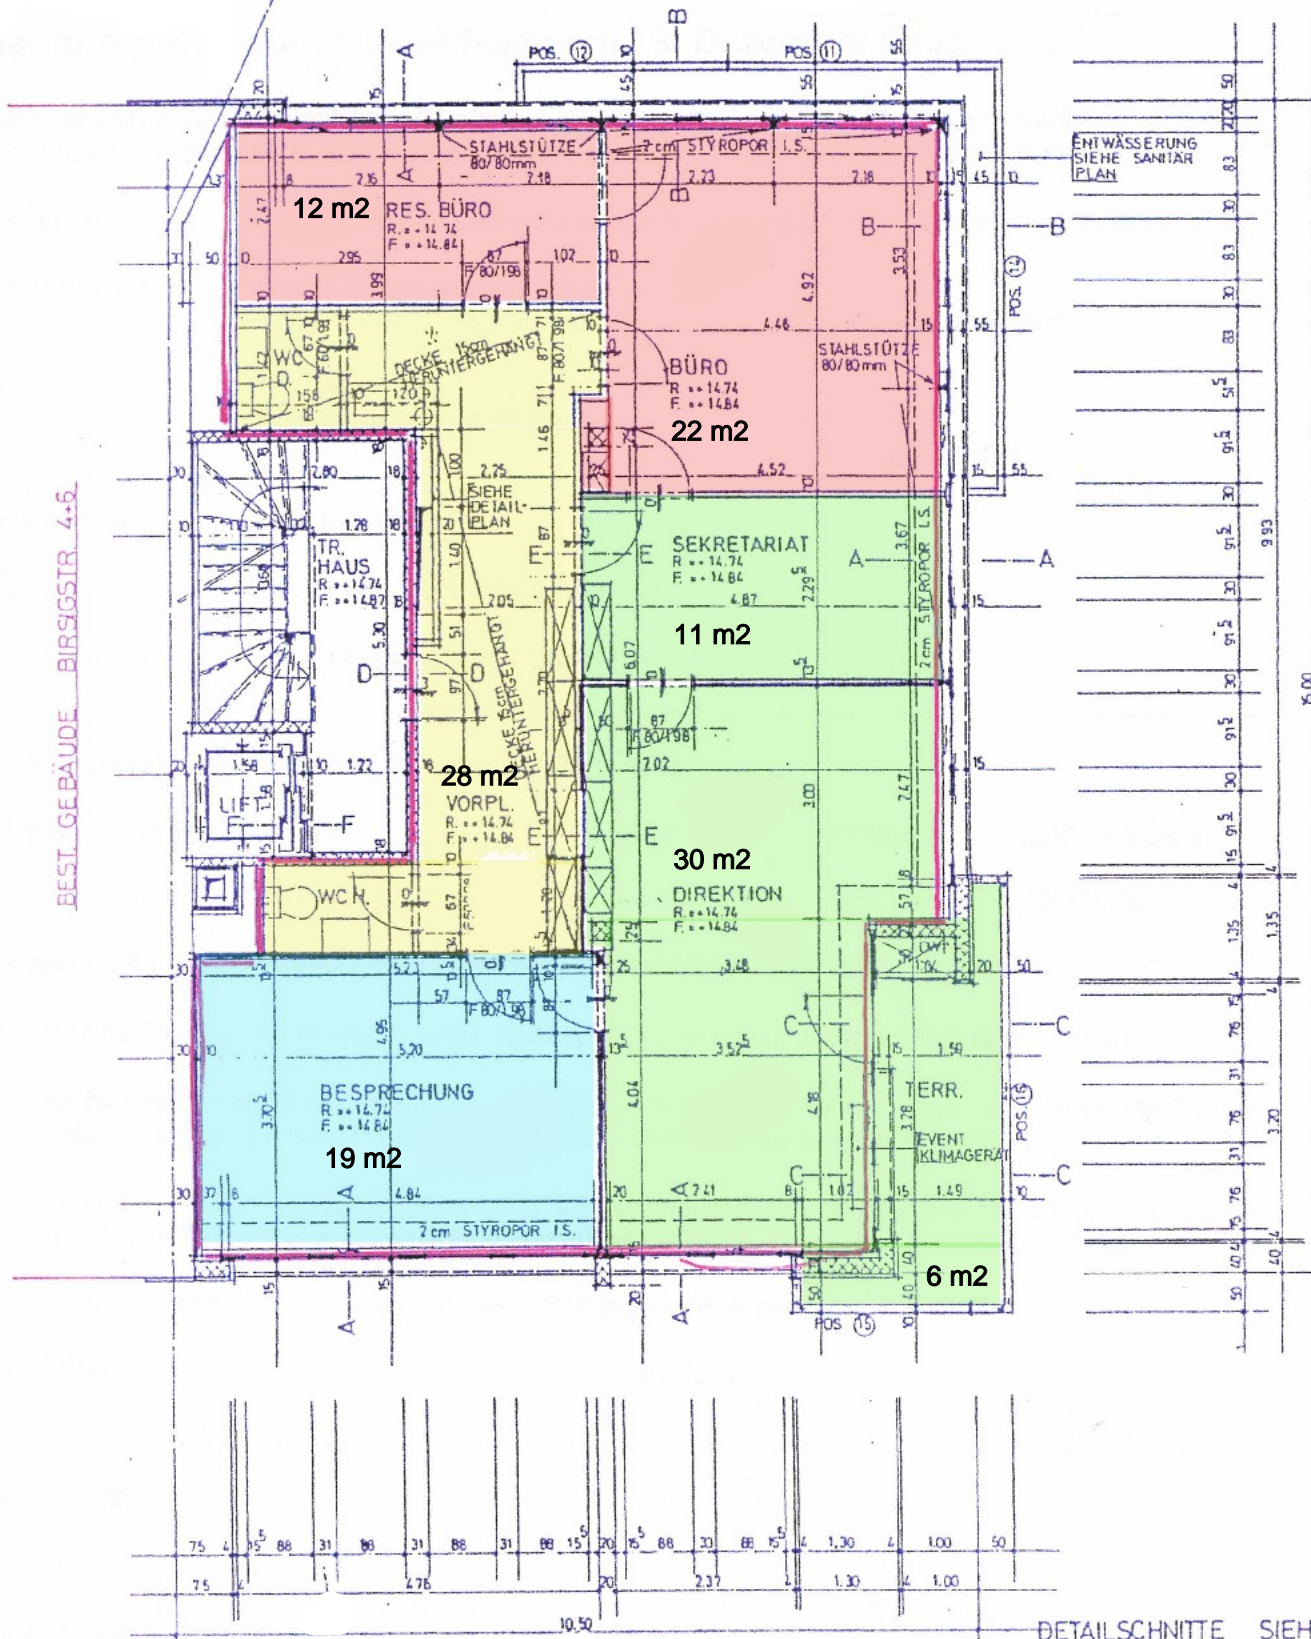

WOHN-/GESCHÄFTSHAUS			
BAUHERR: P. E. FELDER BURGSTR., RIEHEN			
5.OG			
PLANNUMMER	DATUM	13 DEZ. 77	MASSTAB: 1:1
223/07a	ERGÄNZT:	7.7.78 PL.	22.2.78