


# Zonenplan, kommunale Darstellung Gde

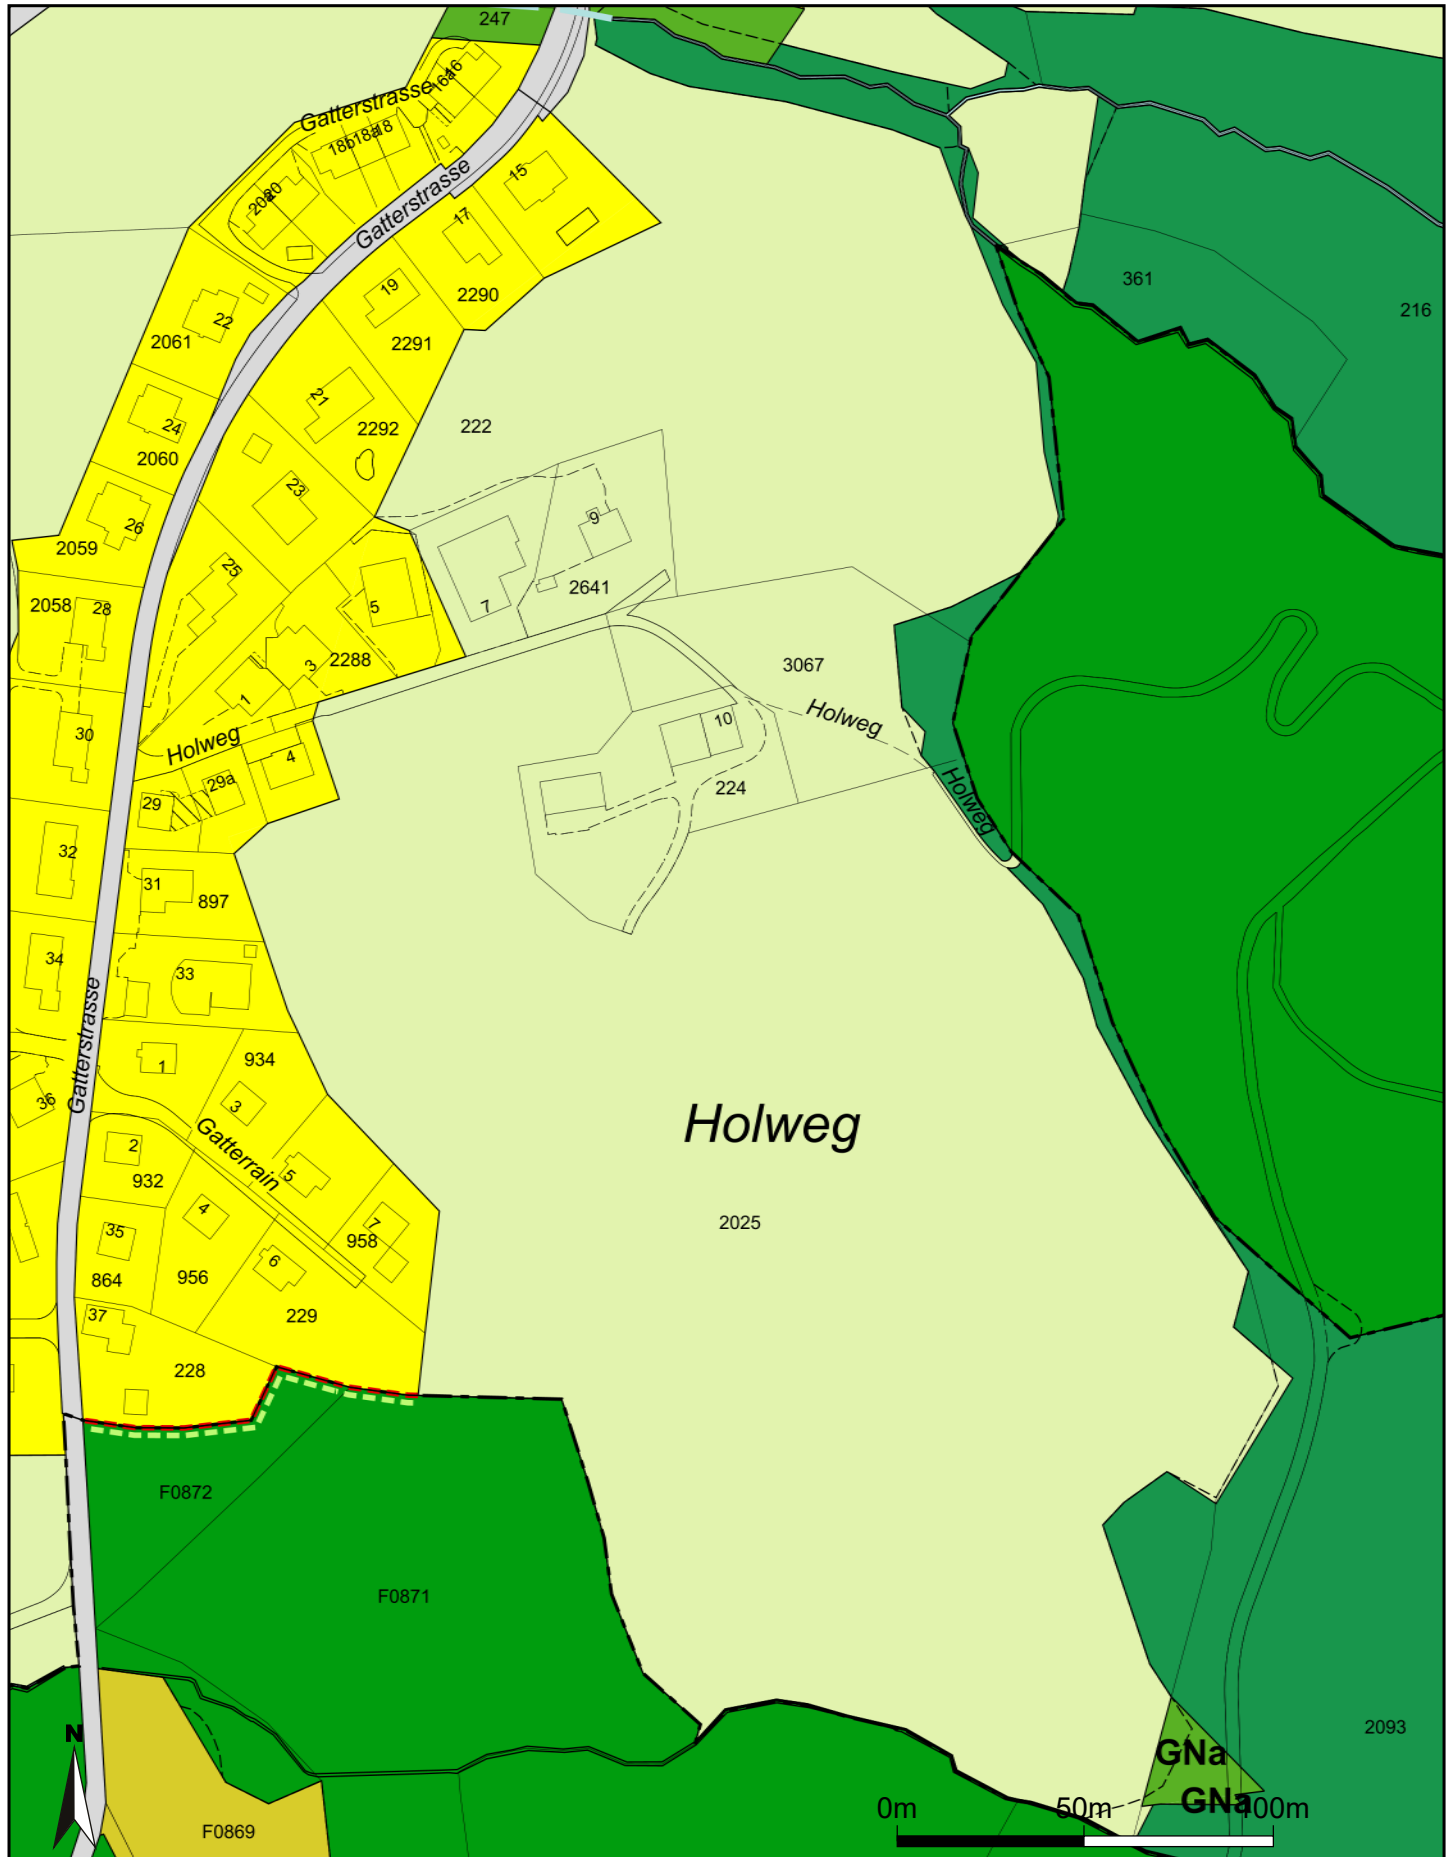

Masstab 1:2'000  
Zentrumskoordinaten: 2'745'895, 1'257'308

Für die Richtigkeit und Aktualität der Daten wird keine Garantie übernommen.  
Es gelten die Nutzungsbedingungen des Geoportals.  
30.10.2024  
Quelle Grundlagedaten: Amtliche Vermessung