


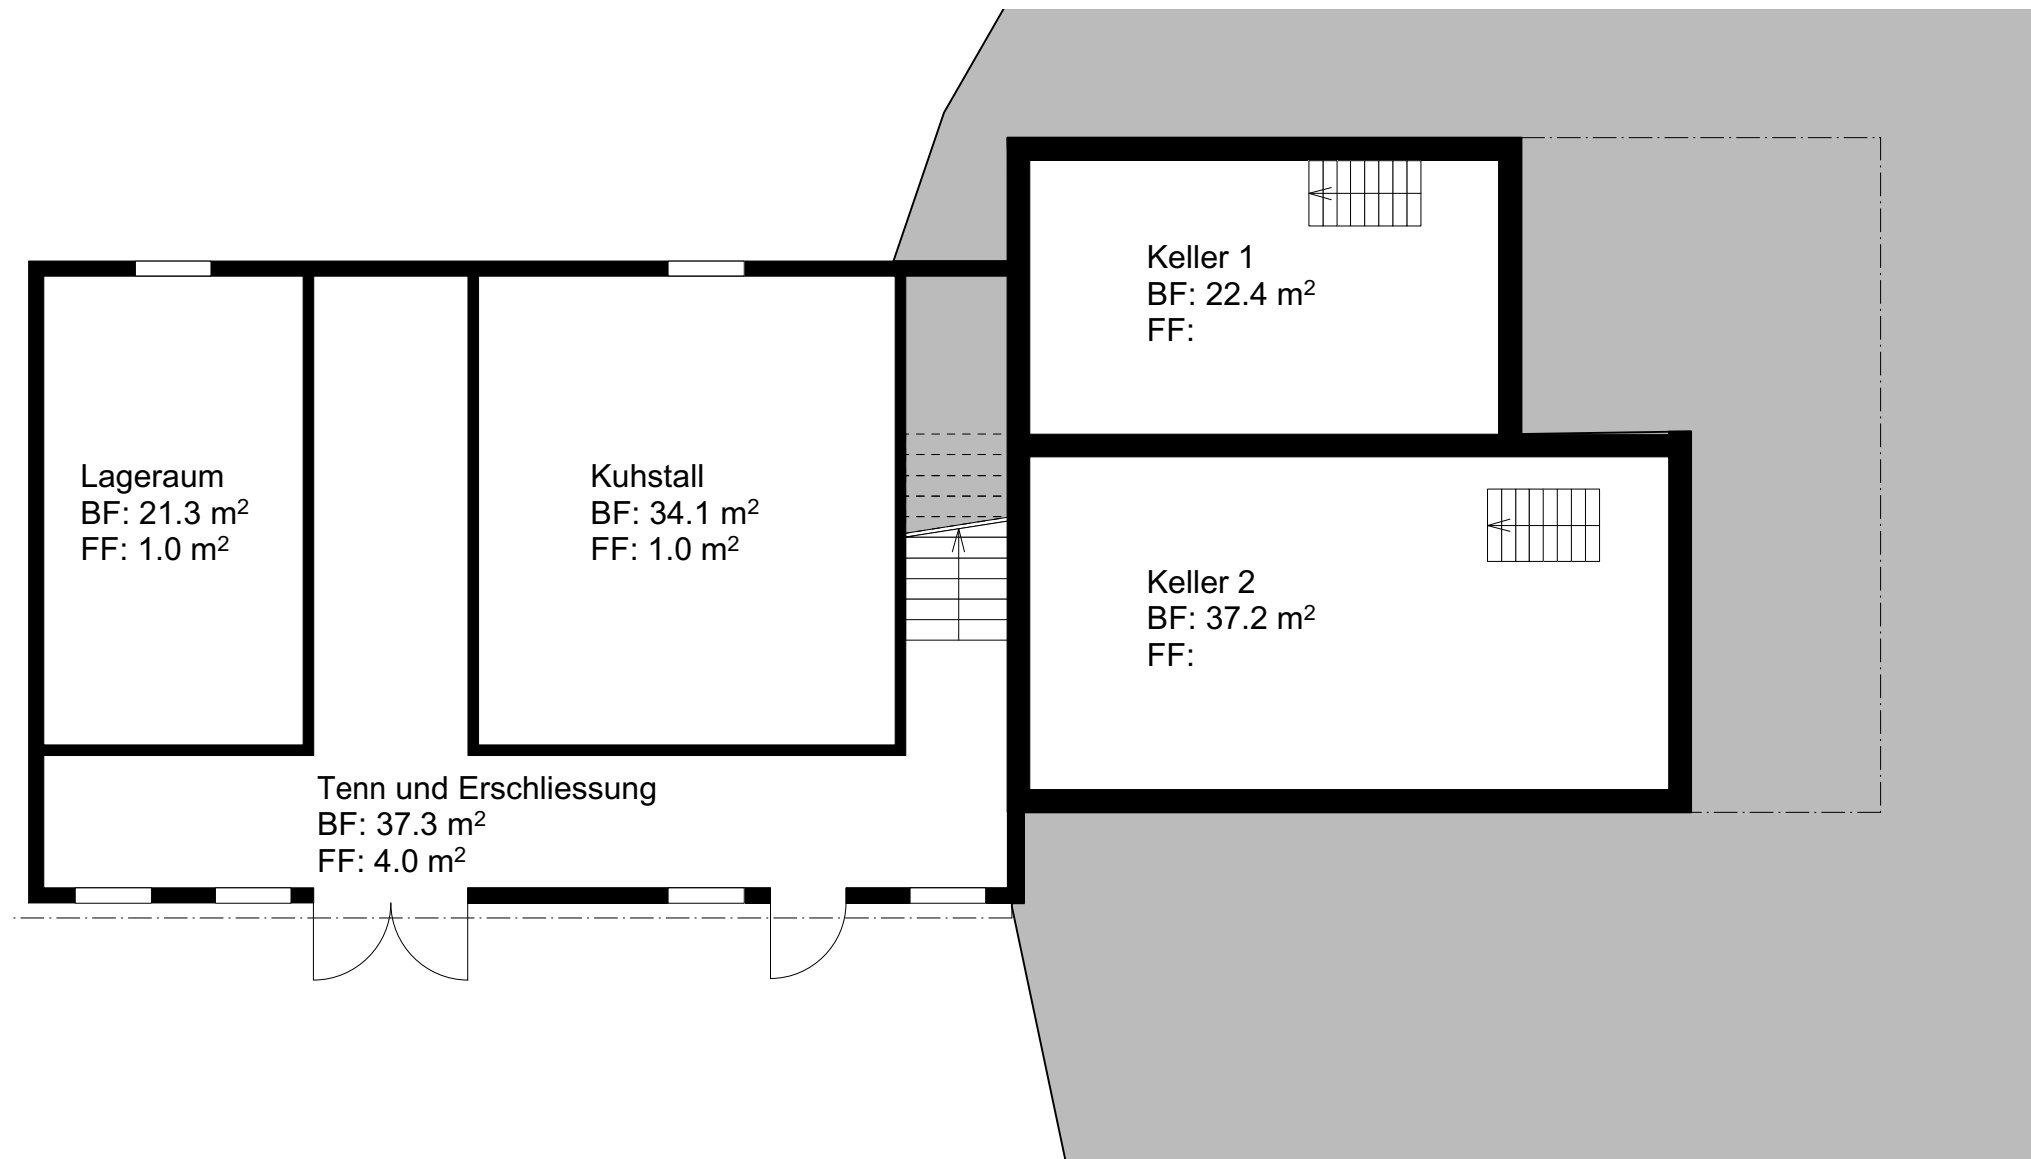



Lienzern 881, 9056 Gais
Wohnhaus mit Scheune

Untergeschoss Wohnhaus / Erdgeschoss Scheune

Massstab 1:100

Es besteht kein Anspruch auf Richtigkeit der Planunterlagen

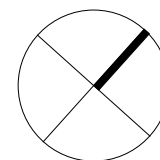

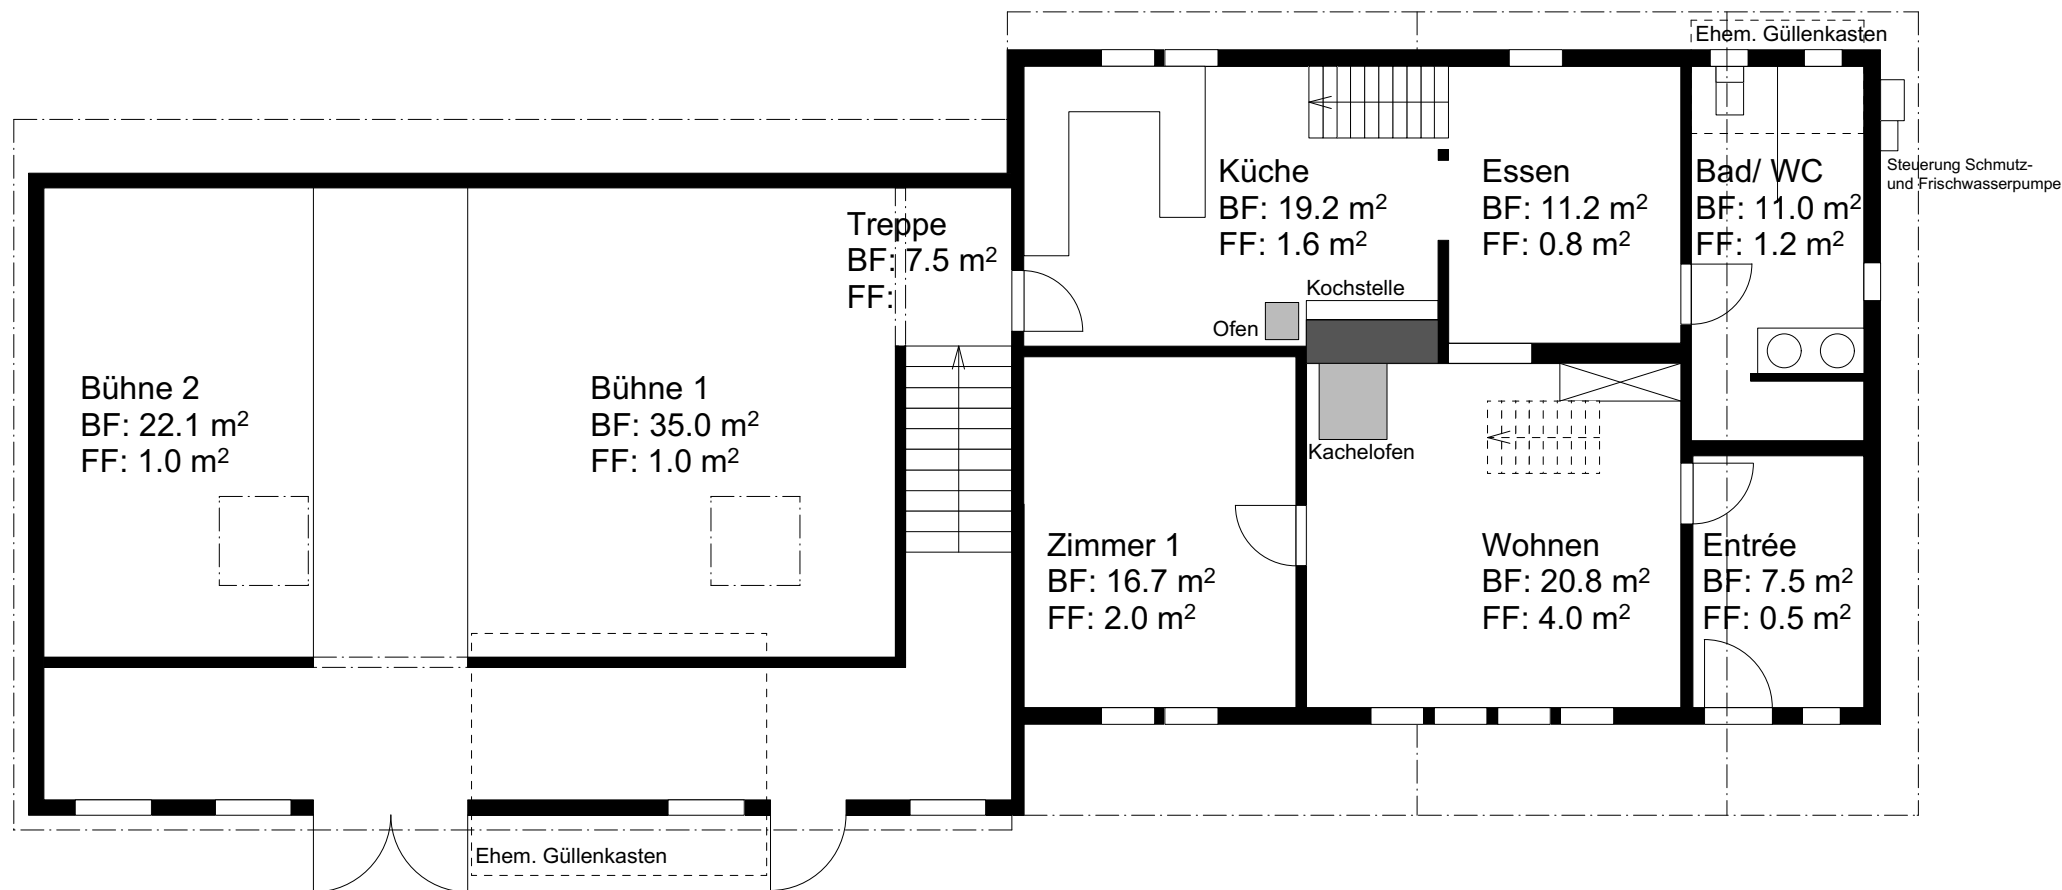



Lienzern 881, 9056 Gais
Wohnhaus mit Scheune

Erdgeschoss Wohnhaus / 1. Obergeschoss Scheune

Massstab 1:100

Es besteht kein Abnspruch auf Richtigkeit der Planunterlagen

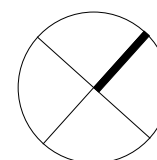

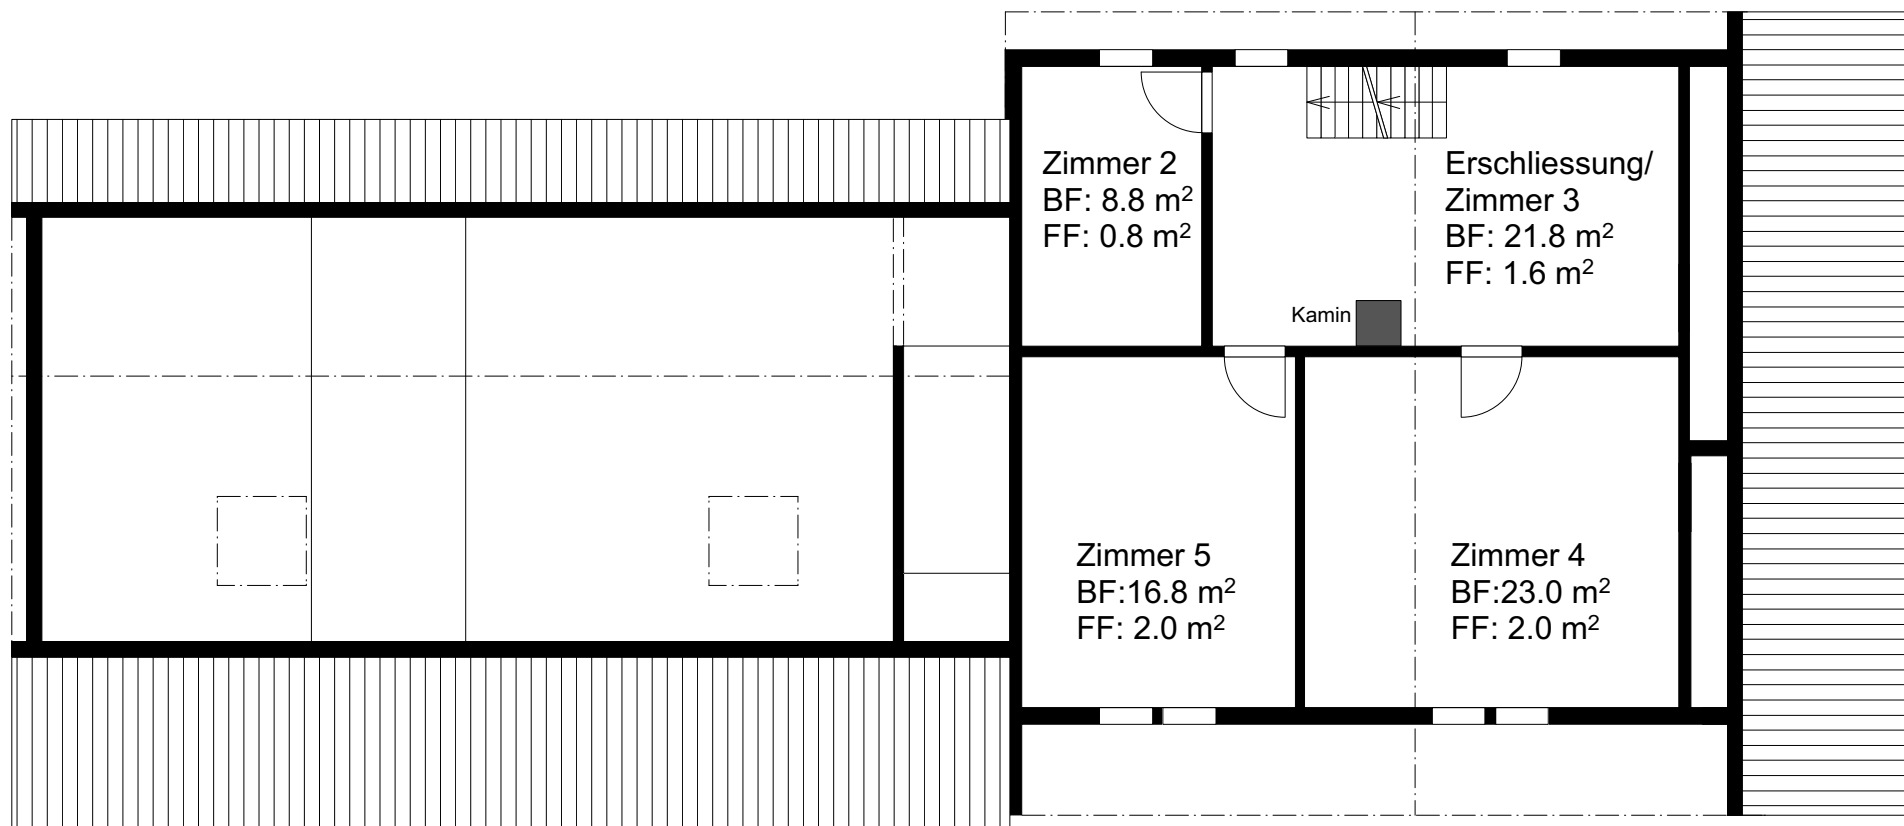



Lienzern 881, 9056 Gais
Wohnhaus mit Scheune

1. Obergeschoss Wohnhaus

Massstab 1:100

Es besteht kein Abnspruch auf Richtigkeit der Planunterlagen

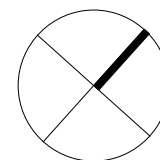

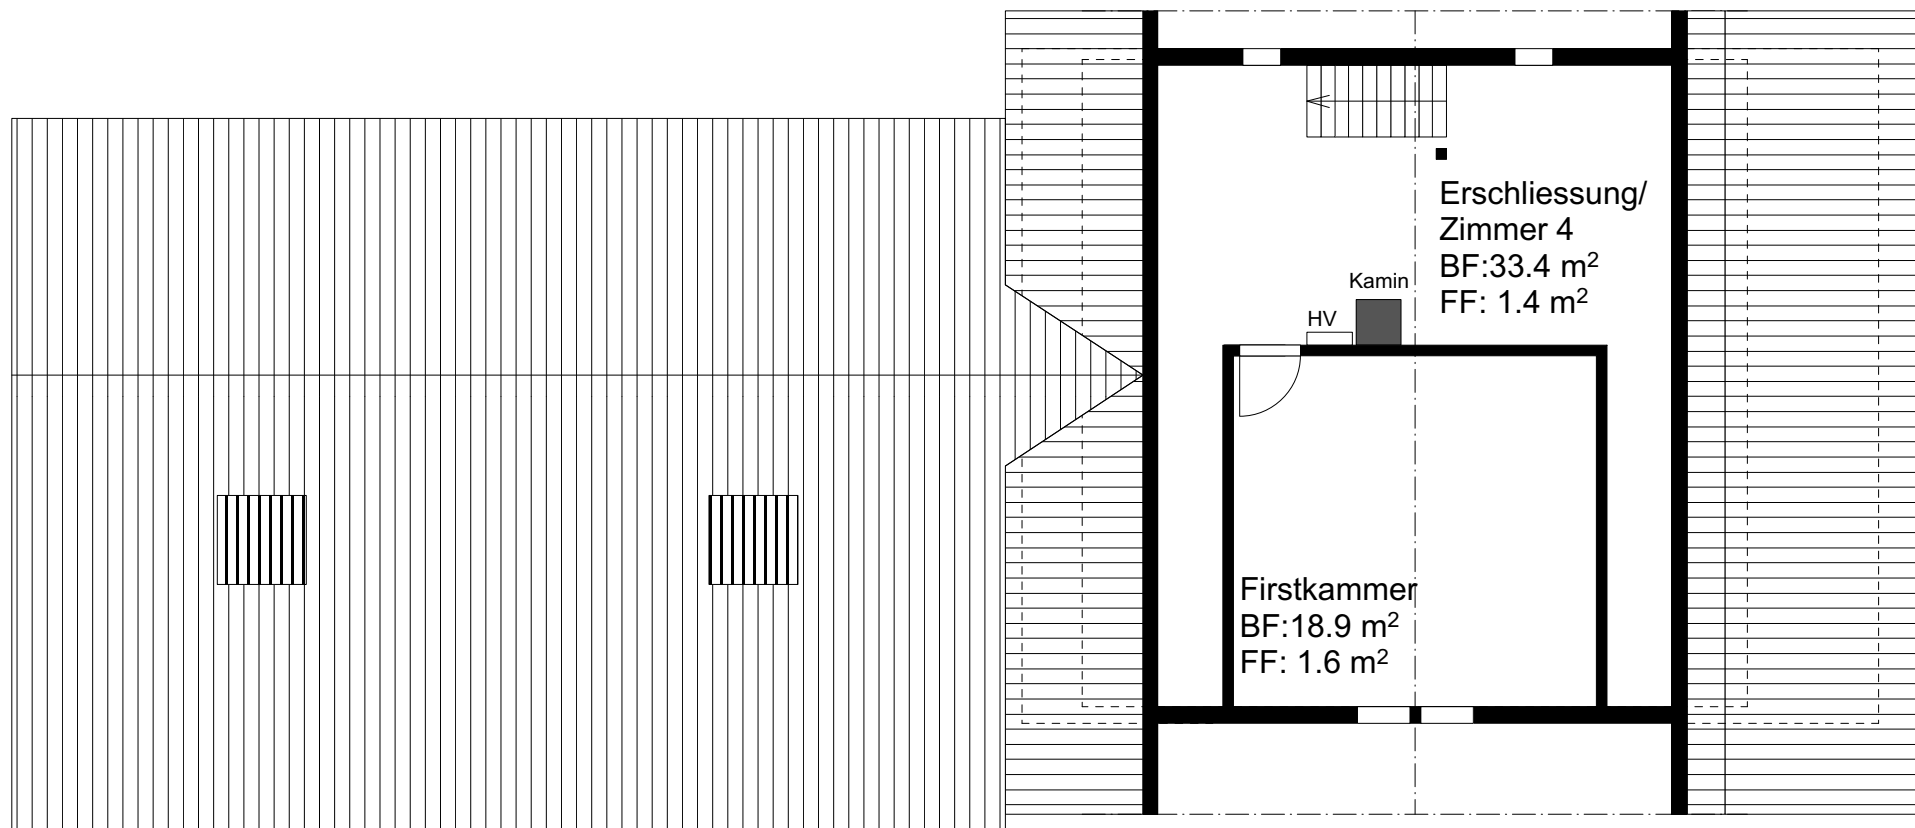

Lienzern 881, 9056 Gais
Wohnhaus mit Scheune

2. Obergeschoss Wohnhaus
 Massstab 1:100

Es besteht kein Abnspruch auf Richtigkeit der Planunterlagen

