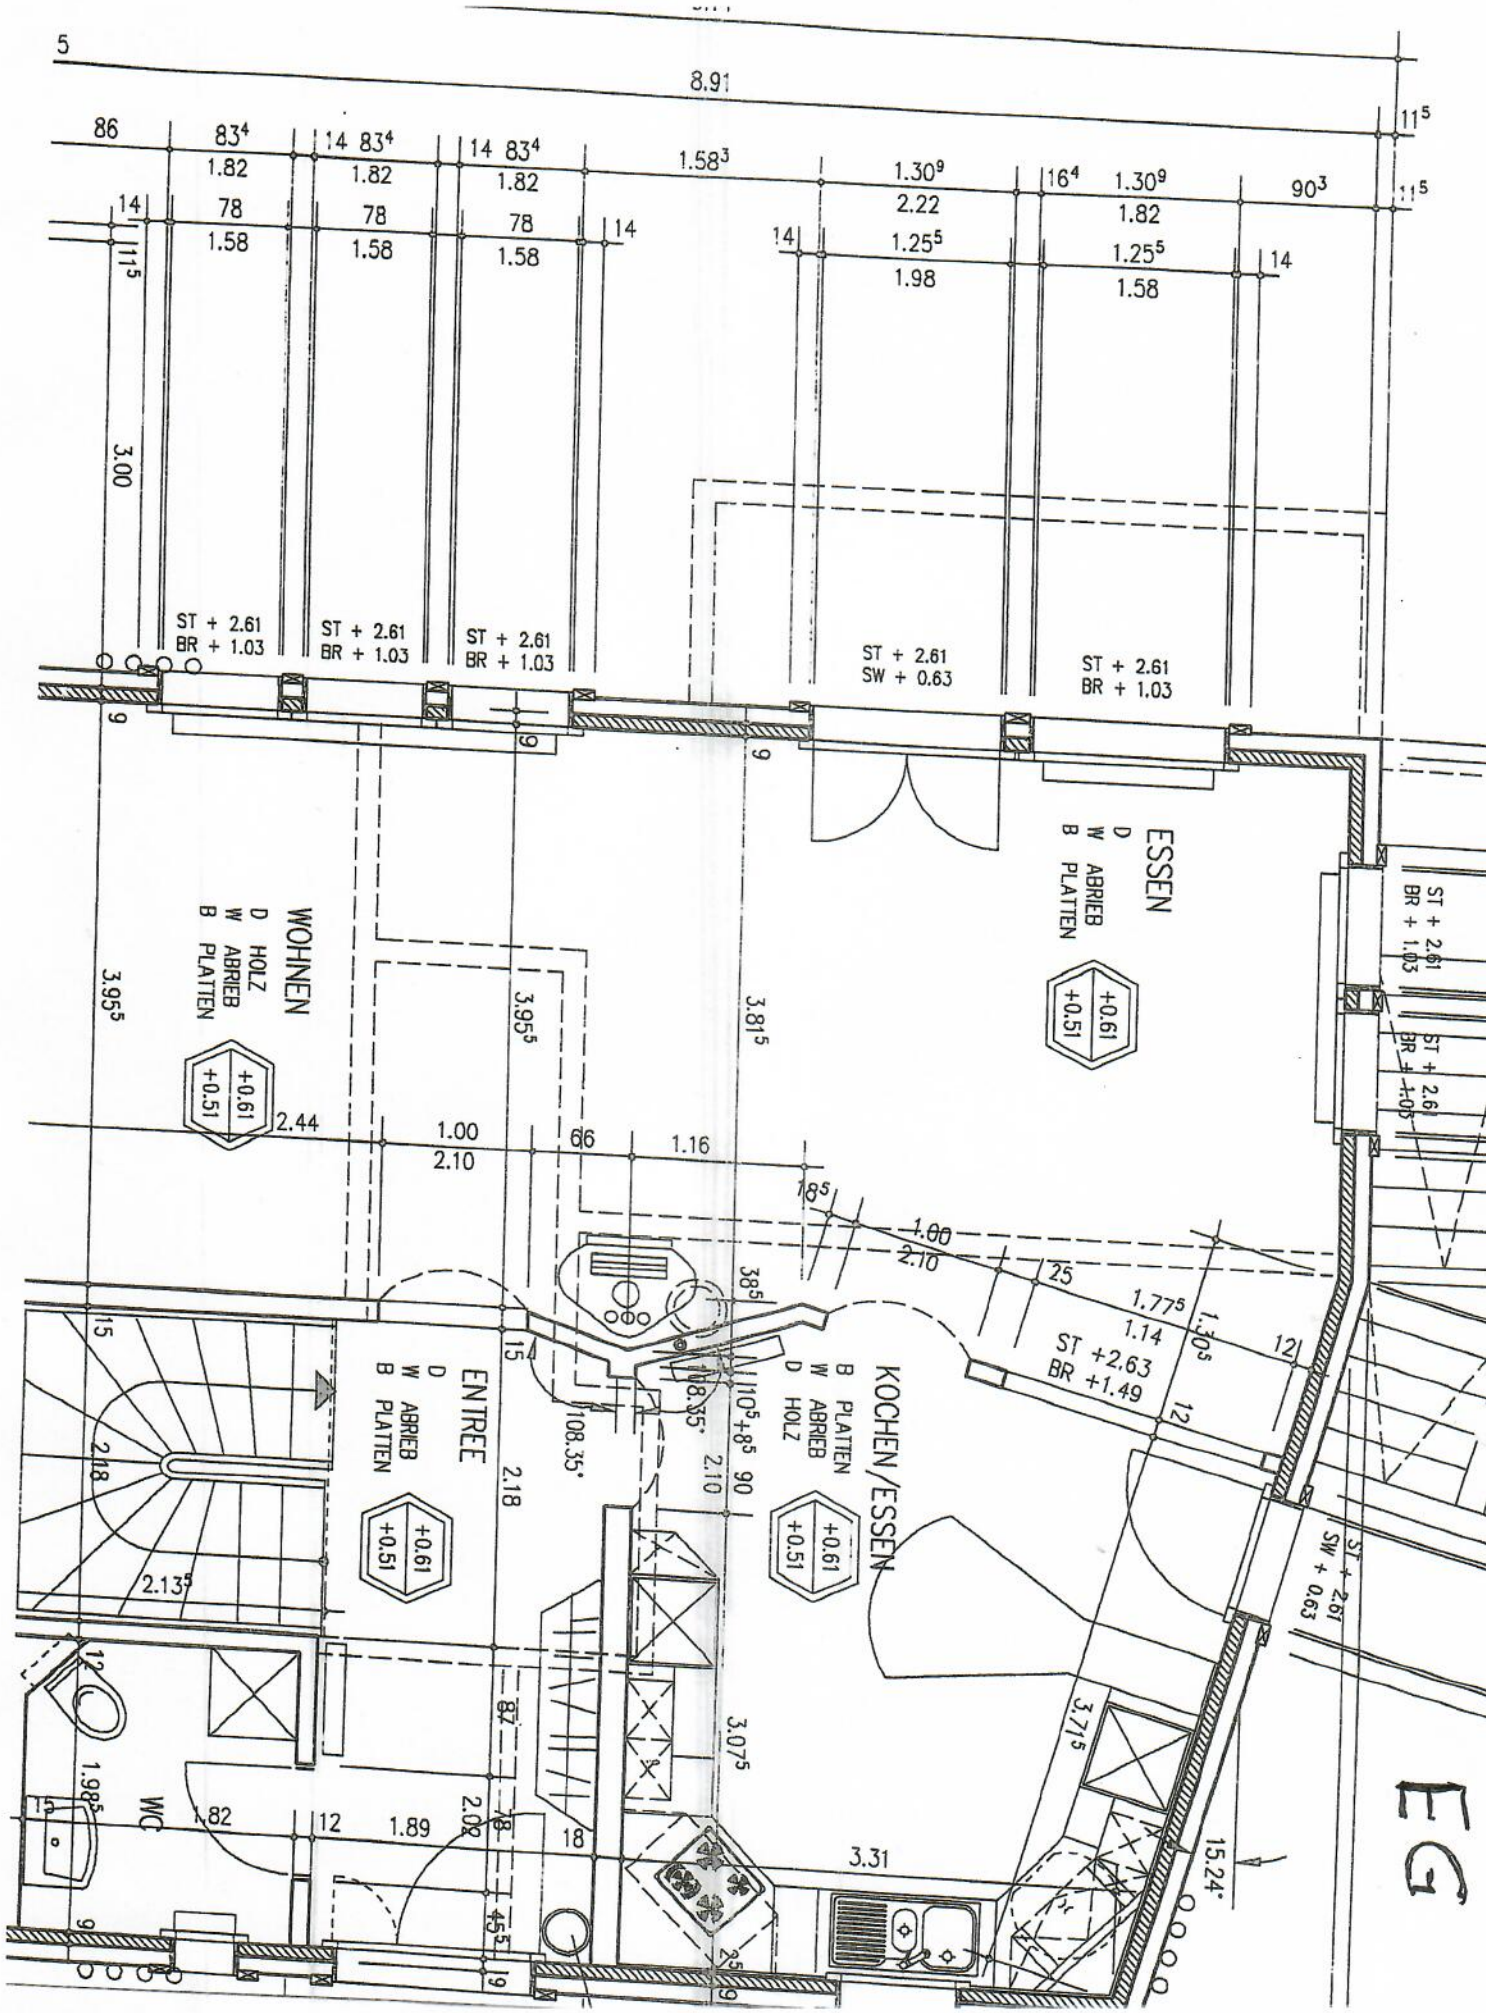

WOHNEN
D HOLZ
W ABRIEB
B PLATTEN
ESSEN
D
W ABRIEB
B PLATTEN
ENTREE
D
W ABRIEB
B PLATTEN
KOCHEN/ESSEN
B PLATTEN
W ABRIEB
D HOLZ
WC
ST + 2.61
BR + 1.03
ST + 2.61
SW + 0.63
ST +2.63
BR +1.49
+0.61
+0.51
EG