



Ungefähre Gesamtfläche⁽¹⁾

170.17 m²

Reduzierte Kopffreiheit

1.97 m²


(1) Ohne Balkone und Terrassen

 Reduzierte Kopffreiheit
(unter 1,5 m)

Obwohl alles mögliche unternommen wurde um die Genauigkeit sicherzustellen, sind alle Messungen ungefähr und nicht maßstabsgetreu. Dieser Grundriss dient nur zur Veranschaulichung

GIRAFFE360

Stock 0

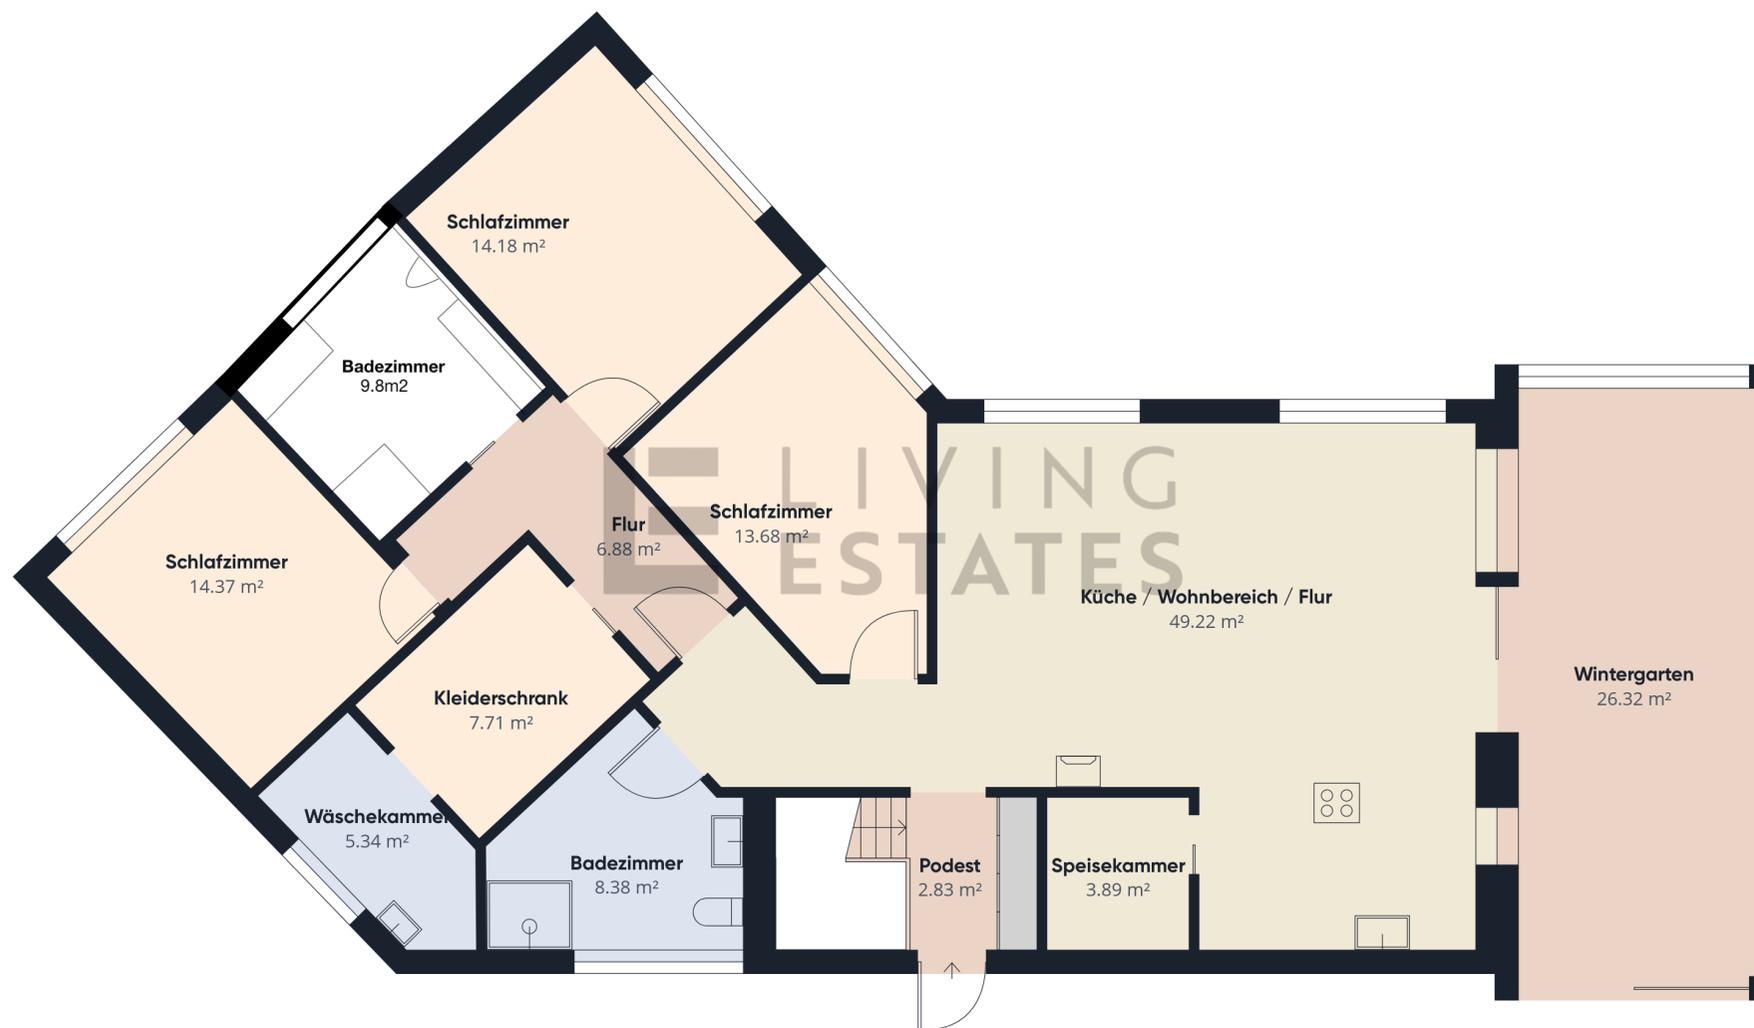

Ungefähre Gesamtfläche⁽¹⁾

163.61 m²

(1) Ohne Balkone und Terrassen

Obwohl alles mögliche unternommen wurde um die Genauigkeit sicherzustellen, sind alle Messungen ungefähr und nicht maßstabsgetreu. Dieser Grundriss dient nur zur Veranschaulichung

GIRAFFE360