

Ungefähre Gesamtfläche⁽¹⁾


135.4

(1) Ohne Balkone und Terrassen

Berechnungen beziehen sich auf den RICS IPMS 3C-Standard. Maße sind ungefähre Angaben und nicht maßstabsgetreu. Dieser Grundriss dient nur zur Veranschaulichung.

GIRAFFE360



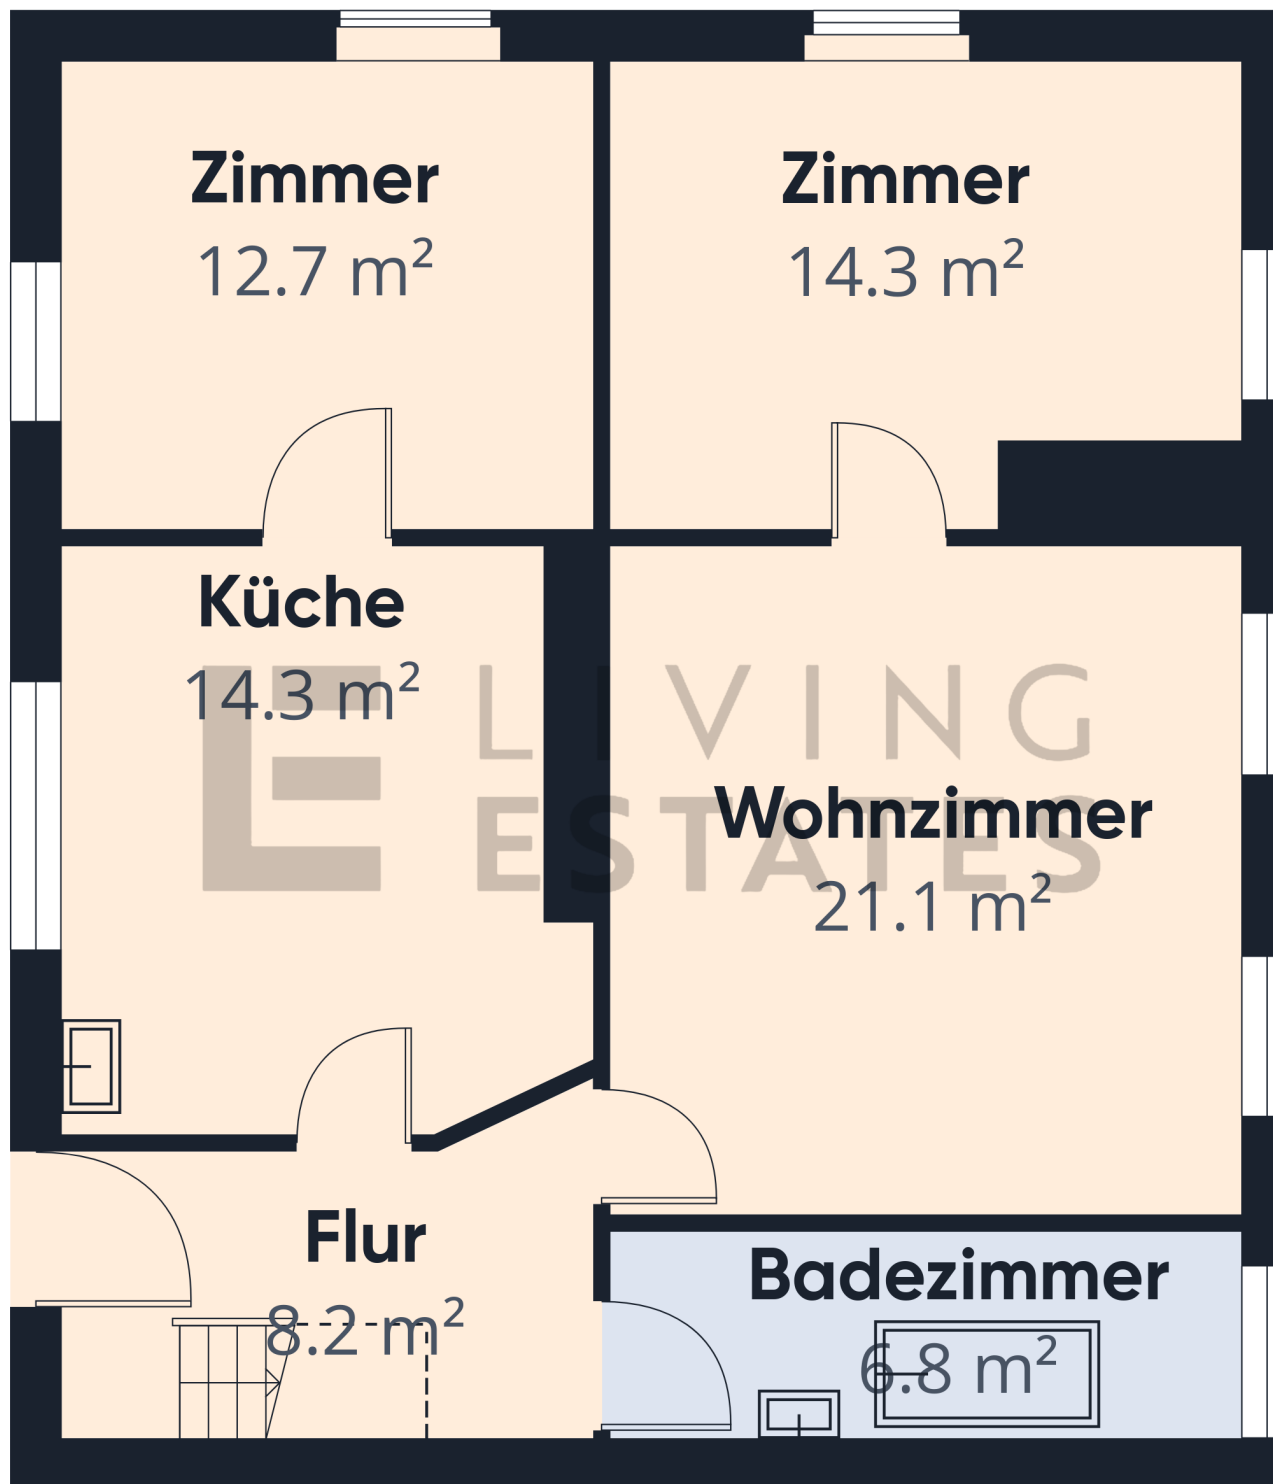

Ungefähre Gesamtfläche⁽¹⁾

77.4 m²

Reduzierte Kopffreiheit

1.2 m²

(1) Ohne Balkone und Terrassen


Reduzierte Kopffreiheit

..... Unter 1.5 m

Berechnungen beziehen sich auf den RICS IPMS 3C-Standard. Maße sind ungefähre Angaben und nicht maßstabsgetreu. Dieser Grundriss dient nur zur Veranschaulichung.

GIRAFFE360



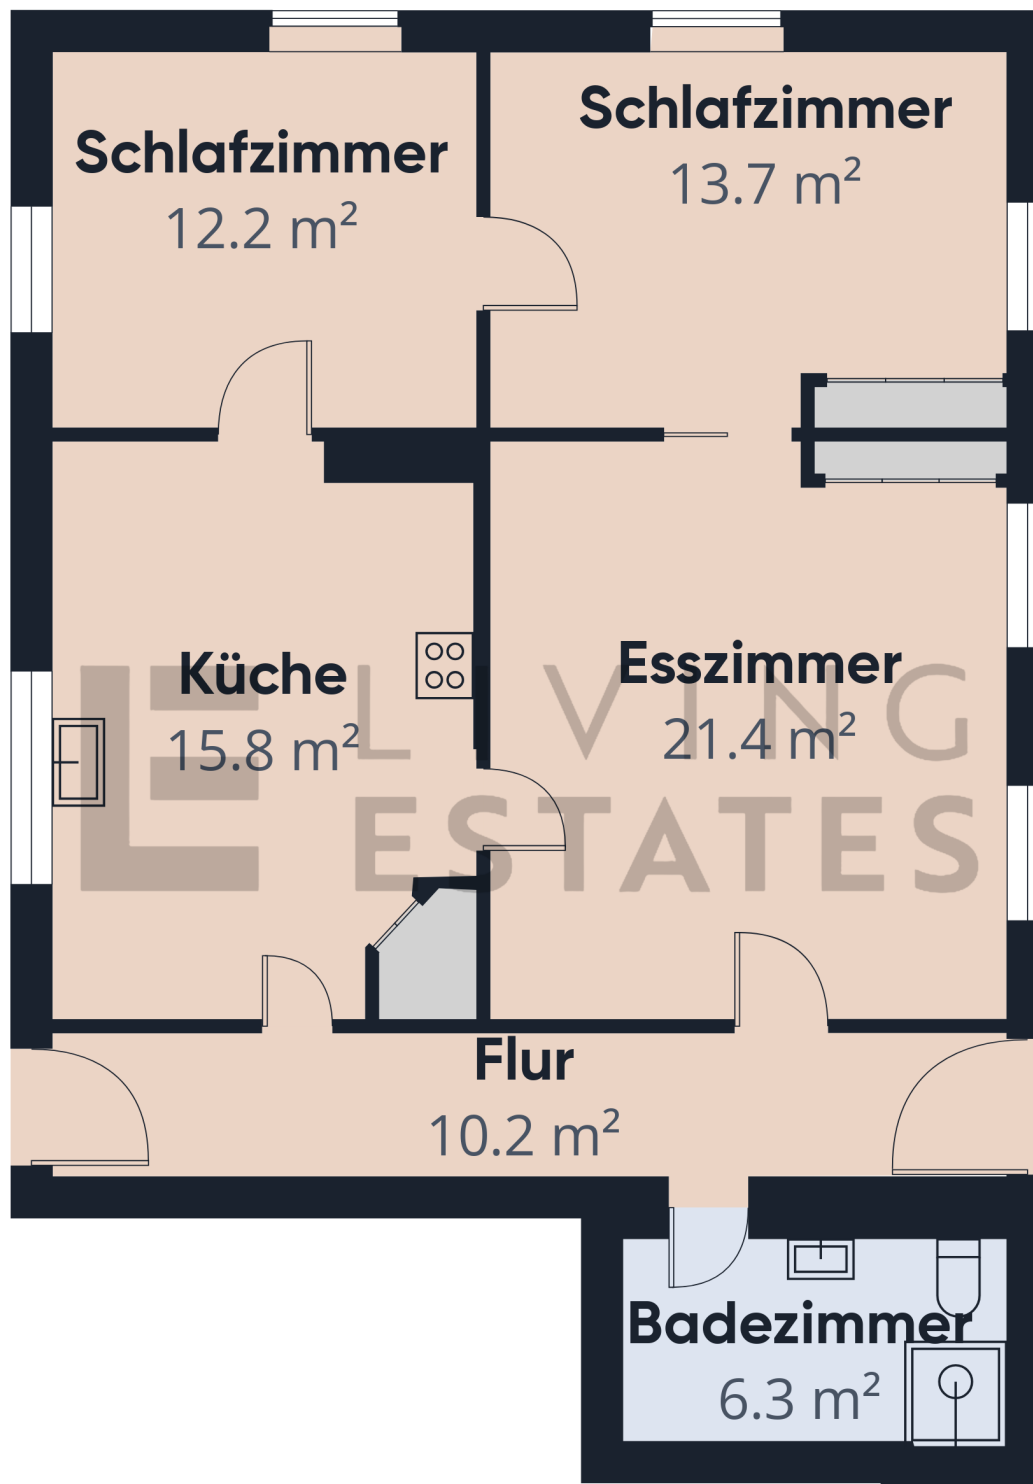

Ungefähre Gesamtfläche⁽¹⁾
81.6 m²

(1) Ohne Balkone und Terrassen

Berechnungen beziehen sich auf den RICS IPMS 3C-Standard. Maße sind ungefähre Angaben und nicht maßstabsgetreu. Dieser Grundriss dient nur zur Veranschaulichung.

GIRAFFE360





Dachboden / Heustock
87.5 m²



Etage 2 Gebäude 6

Ungefähre Gesamtfläche⁽¹⁾

87.5 m²

Reduzierte Kopffreiheit

2.9 m²

(1) Ohne Balkone und Terrassen

Reduzierte Kopffreiheit

..... Unter 1.5 m

Berechnungen beziehen sich auf den RICS IPMS 3C-Standard. Maße sind ungefähre Angaben und nicht maßstabsgetreu. Dieser Grundriss dient nur zur Veranschaulichung.

GIRAFFE360