


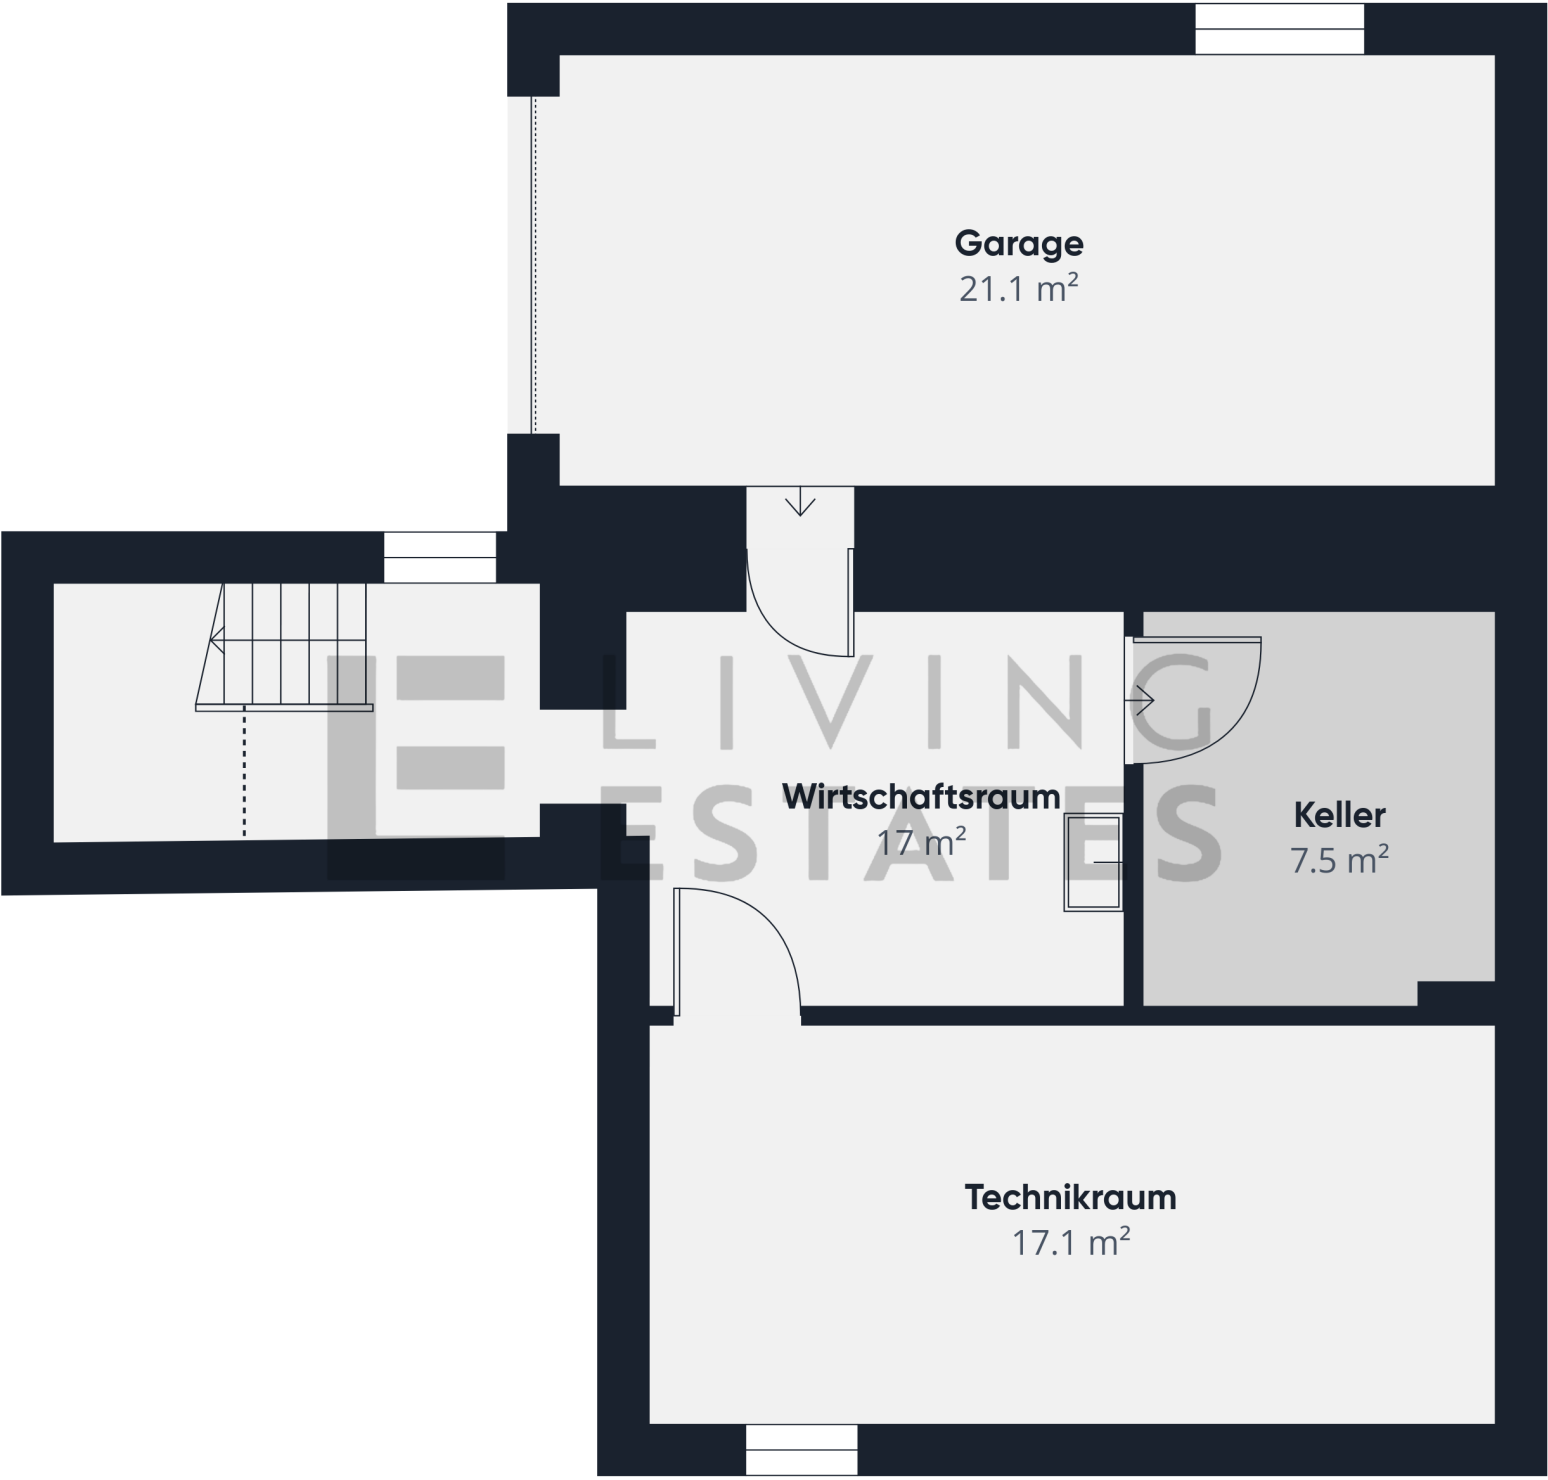

Etage -1

Ungefähre Gesamtfläche⁽¹⁾
62.7 m²

Reduzierte Kopffreiheit
3.2 m²

(1) Ohne Balkone und Terrassen

Reduzierte Kopffreiheit
..... Unter 1.5 m

Berechnungen beziehen sich auf den RICS IPMS 3C-Standard. Maße sind ungefähre Angaben und nicht maßstabsgetreu. Dieser Grundriss dient nur zur Veranschaulichung.

GIRAFFE360



Etage 0

Ungefähre Gesamtfläche⁽¹⁾

39 m²

Balkone und Terrassen

27 m²

(1) Ohne Balkone und Terrassen

Berechnungen beziehen sich auf den RICS IPMS 3C-Standard. Maße sind ungefähre Angaben und nicht maßstabsgetreu. Dieser Grundriss dient nur zur Veranschaulichung.

GIRAFFE360

Ungefähre Gesamtfläche⁽¹⁾

37.5 m²

Balkone und Terrassen

16.1 m²

Reduzierte Kopffreiheit

0.9 m²


(1) Ohne Balkone und Terrassen


Reduzierte Kopffreiheit

..... Unter 1.5 m

Berechnungen beziehen sich auf den RICS IPMS 3C-Standard. Maße sind ungefähre Angaben und nicht maßstabsgetreu. Dieser Grundriss dient nur zur Veranschaulichung.

GIRAFFE360

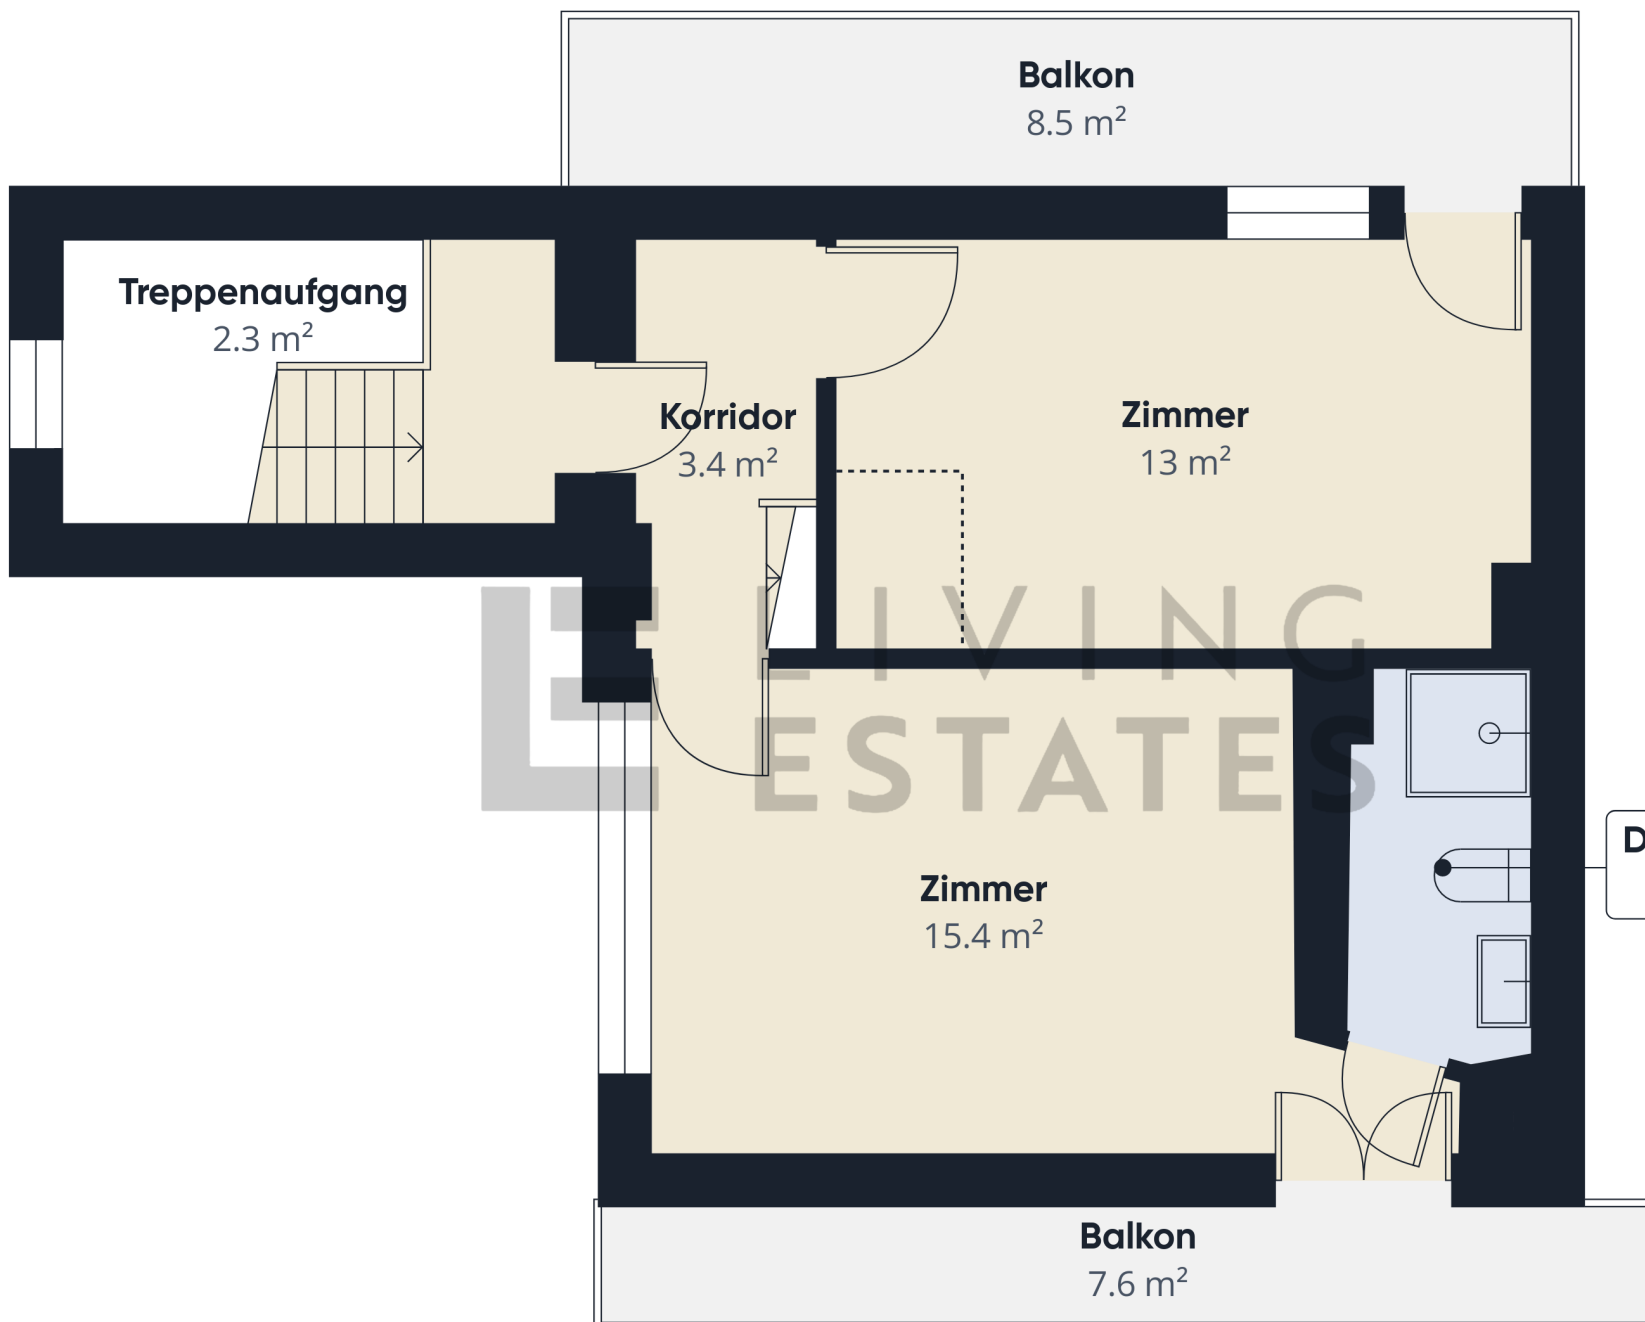

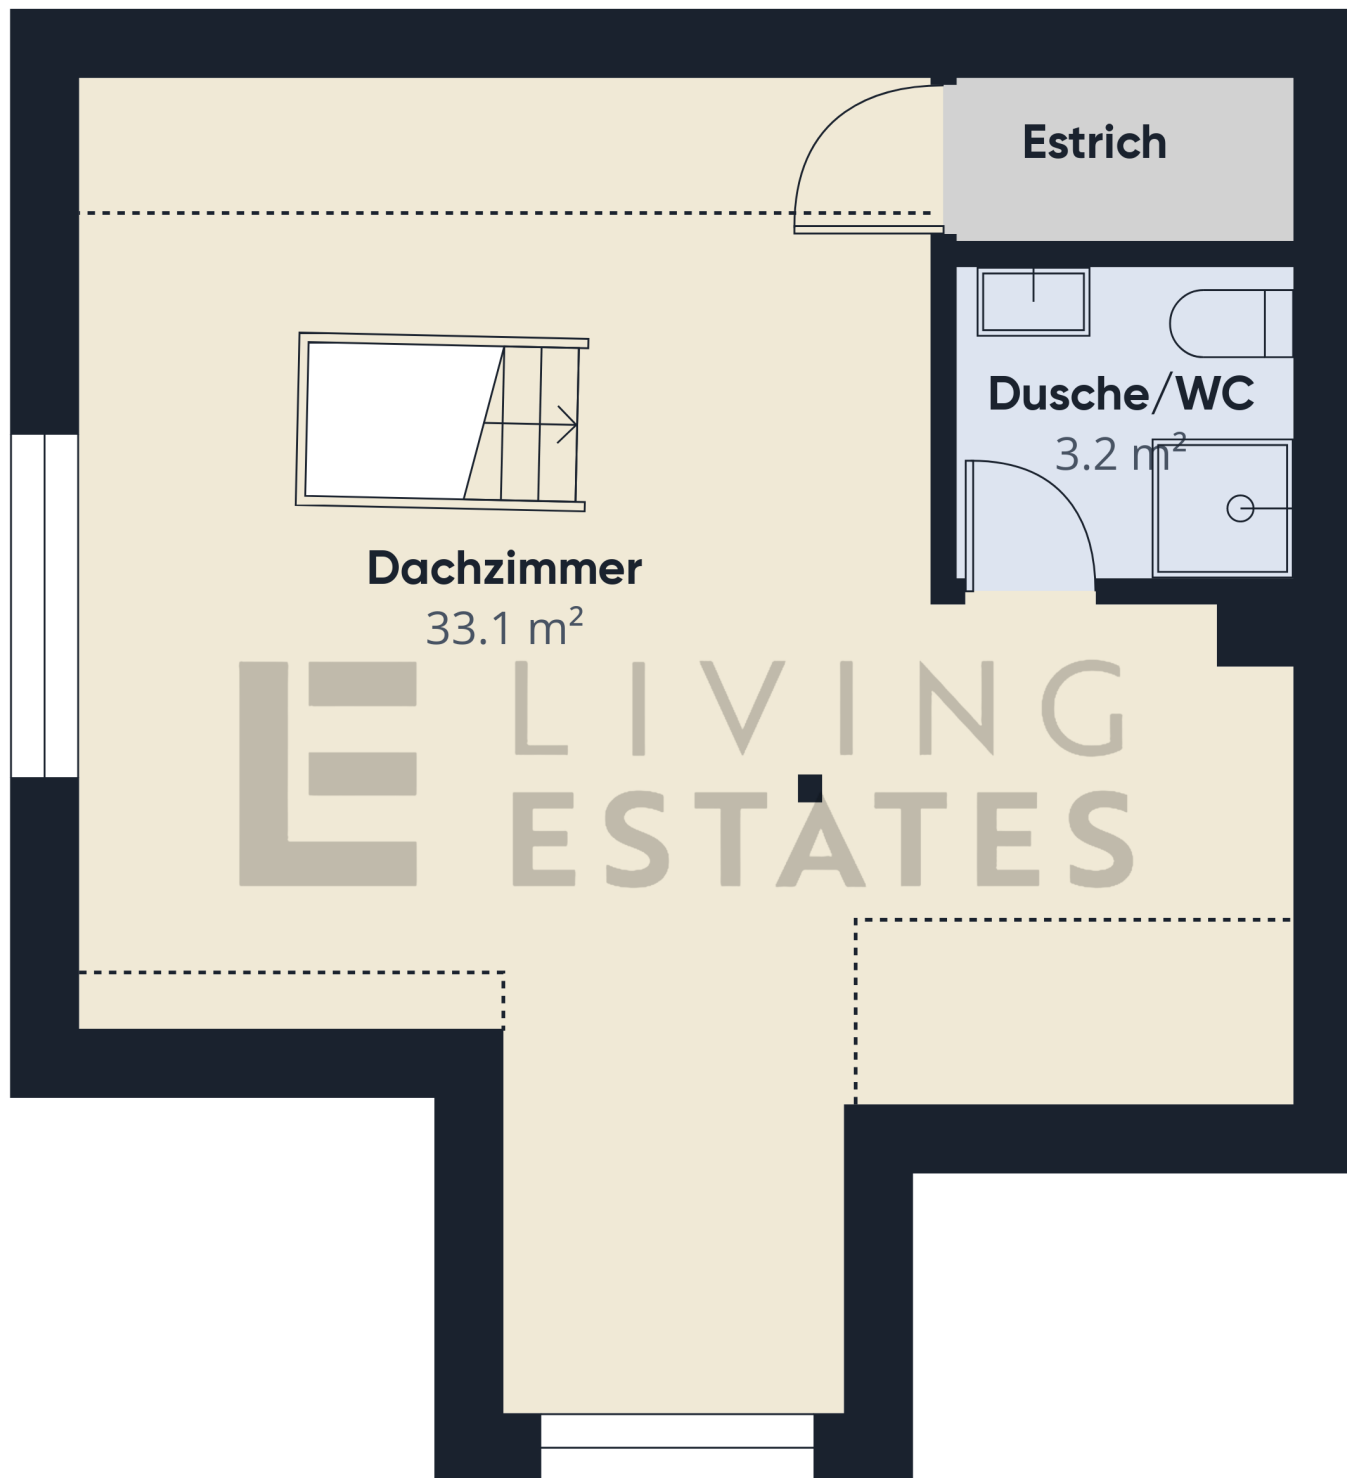

Etage 2

Ungefähre Gesamtfläche⁽¹⁾

38.3 m²

Reduzierte Kopffreiheit

6.4 m²


(1) Ohne Balkone und Terrassen

Reduzierte Kopffreiheit

..... Unter 1.5 m

Berechnungen beziehen sich auf den RICS IPMS 3C-Standard. Maße sind ungefähre Angaben und nicht maßstabsgetreu. Dieser Grundriss dient nur zur Veranschaulichung.


GIRAFFE360

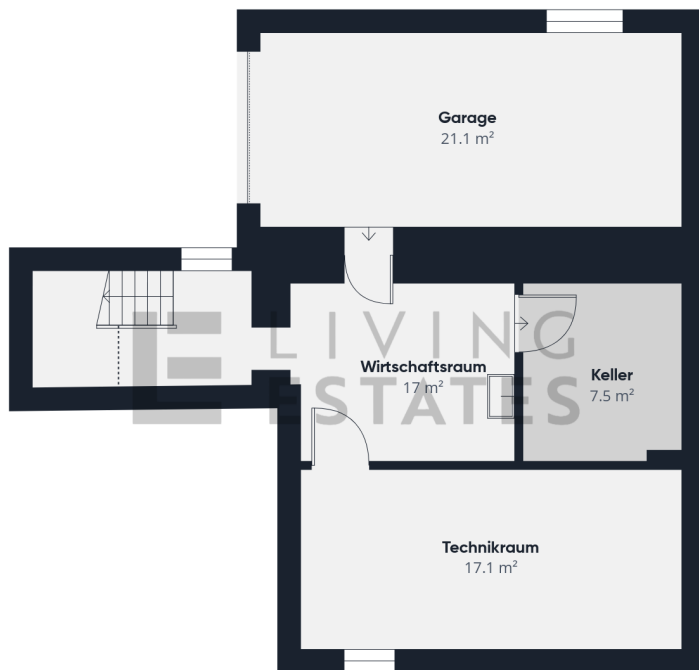


Etage -1



Etage 0

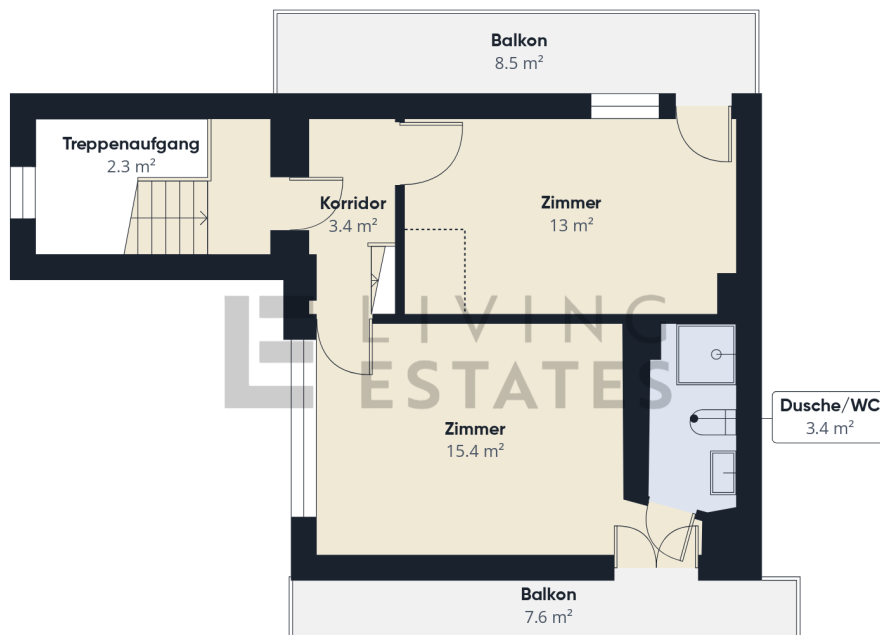

Etage 1

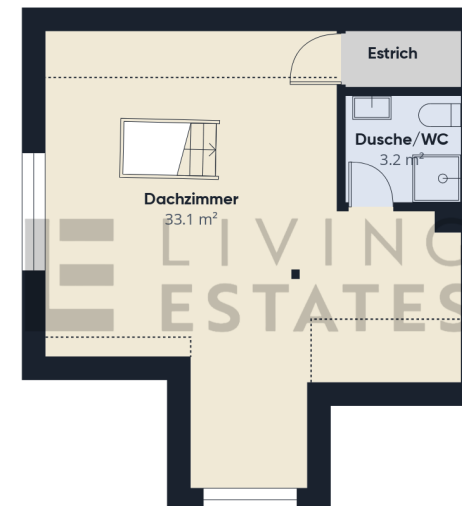

Etage 2

Ungefähre Gesamtfläche⁽¹⁾

177.5 m²

Balkone und Terrassen

43.1 m²

Reduzierte Kopffreiheit

10.5 m²

(1) Ohne Balkone und Terrassen

Reduzierte Kopffreiheit

..... Unter 1.5 m

Berechnungen beziehen sich auf den RICS IPMS 3C-Standard. Maße sind ungefähre Angaben und nicht maßstabsgetreu. Dieser Grundriss dient nur zur Veranschaulichung.

GIRAFFE360