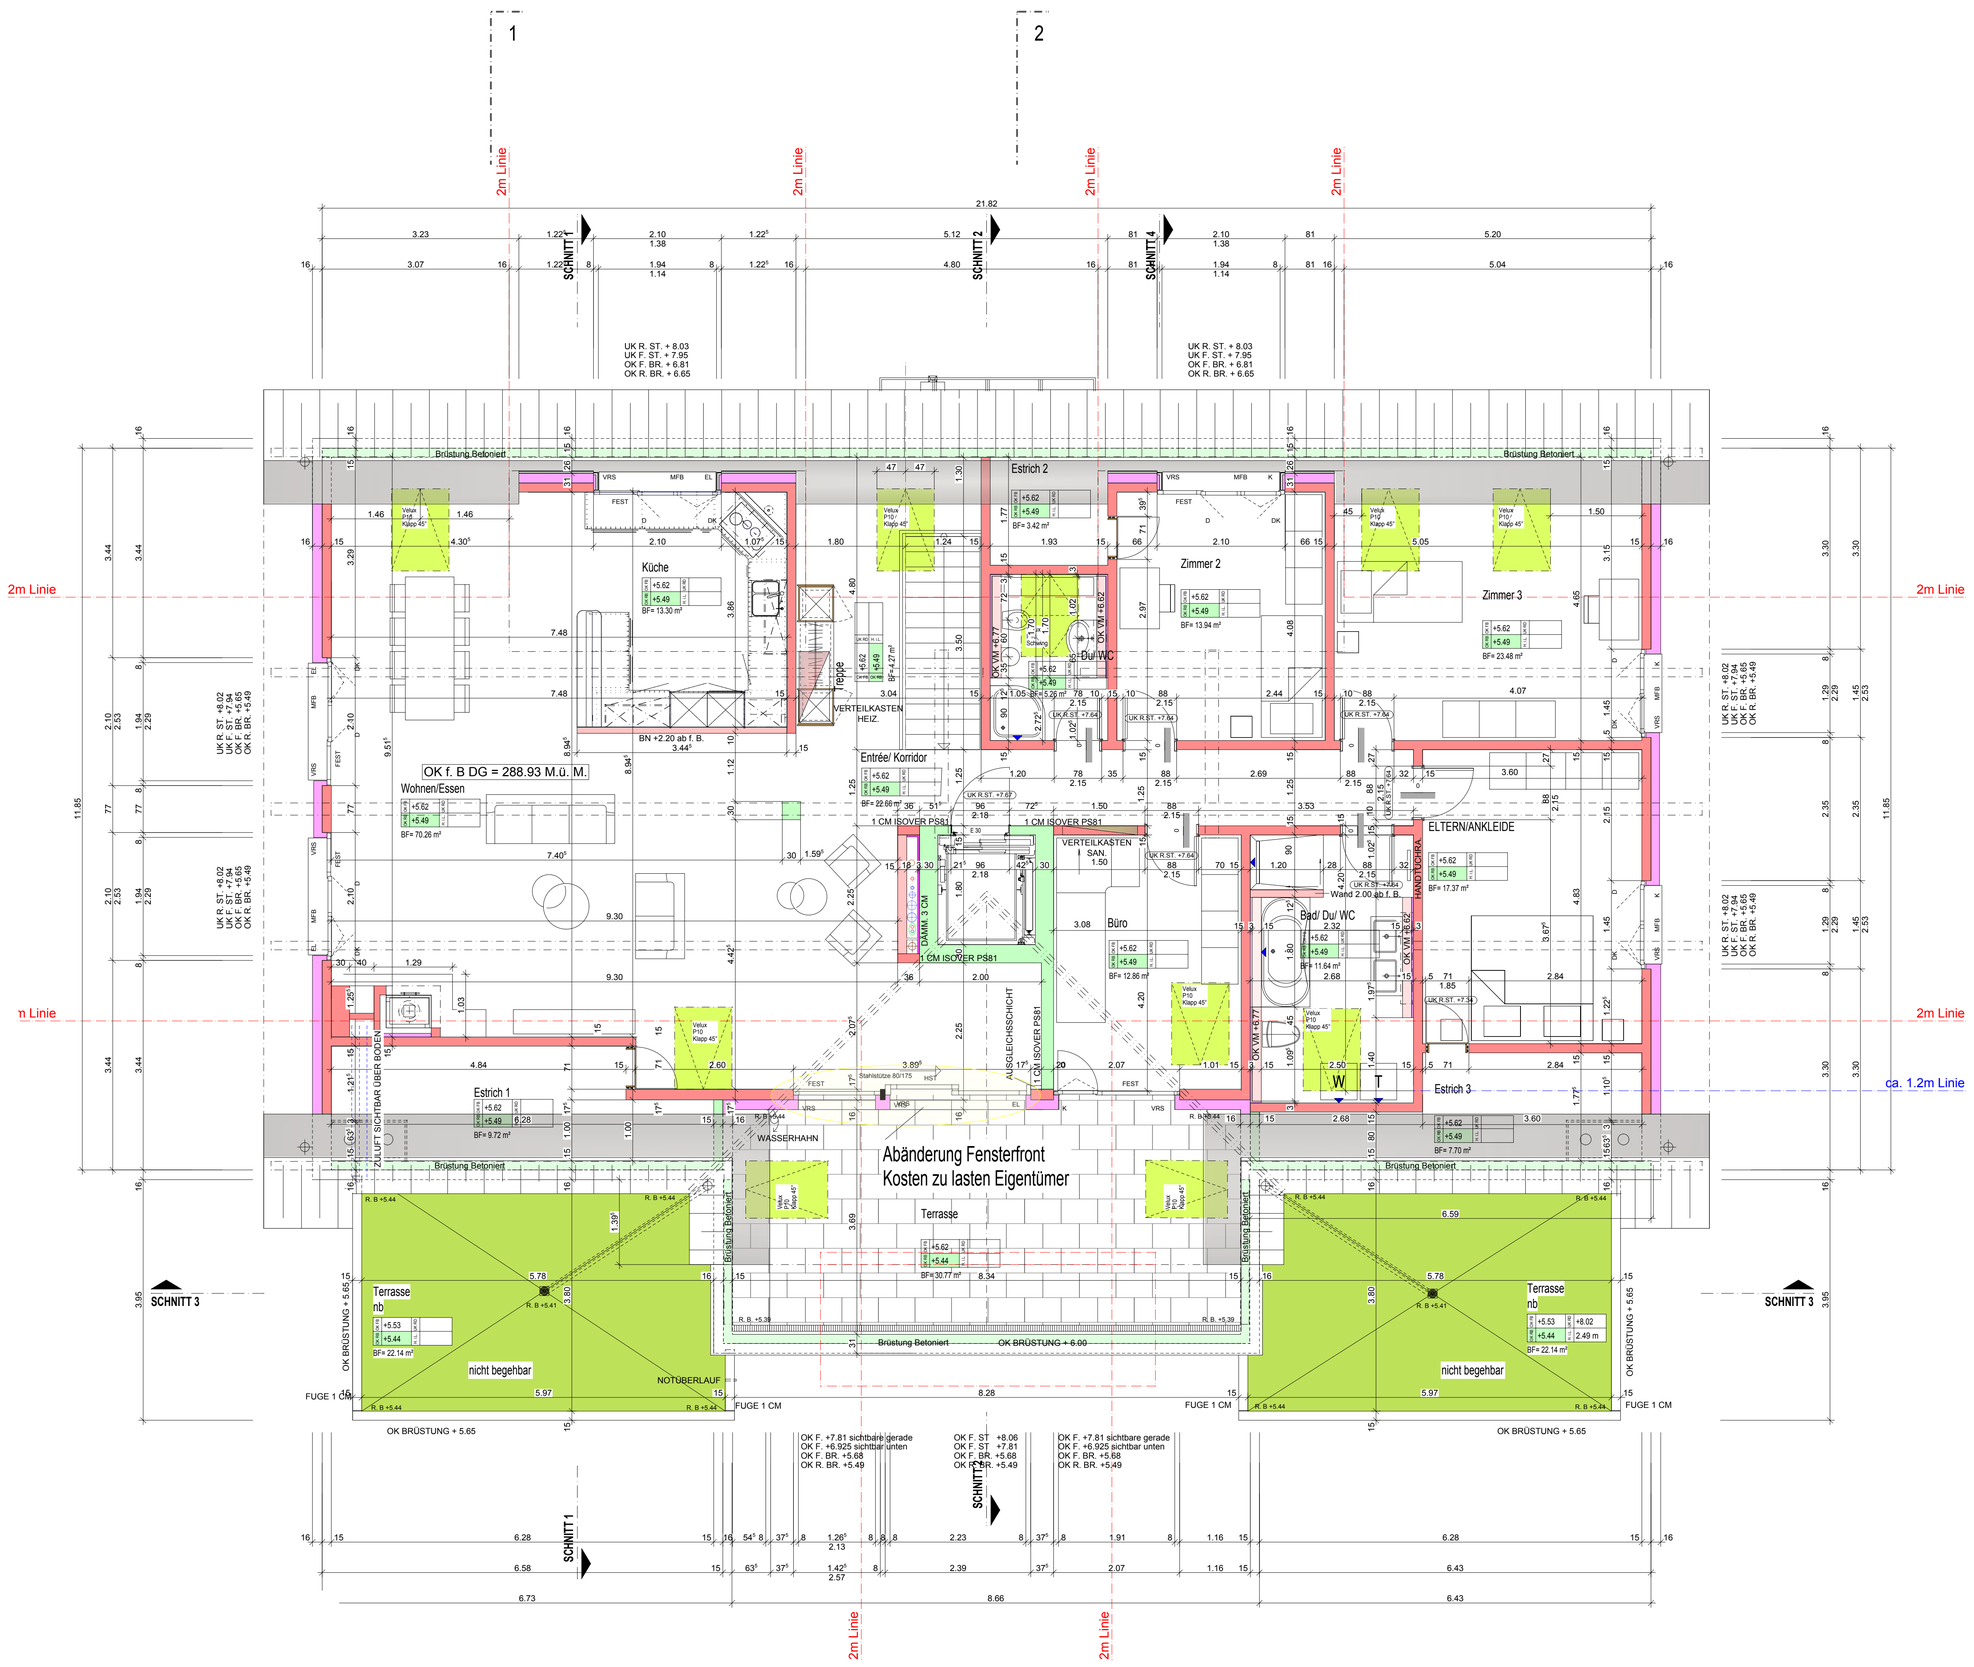
1
2
2m Linie
SCHNITT 1
SCHNITT 2
SCHNITT 4
SCHNITT 3
UK R. ST. + 8.03
UK F. ST. + 7.95
OK F. BR. + 6.81
OK R. BR. + 6.65
Brüstung Betoniert
Estrich 2
Küche
Zimmer 2
Zimmer 3
Du/ WC
Treppe
VERTEILKASTEN HEIZ.
Entrée/ Korridor
OK f. B DG = 288.93 M.ü. M.
Wohnen/Essen
1 CM ISOVER PS81
VERTEILKASTEN I SAN.
ELTERN/ANKLEIDE
Bad/ Du/ WC
Büro
Estrich 1
Estrich 3
ZULUFT SICHTBAR ÜBER BODEN
WASSERHAHN
Abänderung Fensterfront
Kosten zu lasten Eigentümer
Terrasse
Terrasse nb
nicht begehbar
NOTÜBERLAUF
OK BRÜSTUNG + 5.65
OK BRÜSTUNG + 6.00
FUGE 1 CM
OK F. +7.81 sichtbare gerade
OK F. +6.925 sichtbar unten
OK F. BR. +5.68
OK R. BR. +5.49
OK F. ST +8.06
OK F. ST +7.81