




GIEBENACHERSTRASSE

0561/90

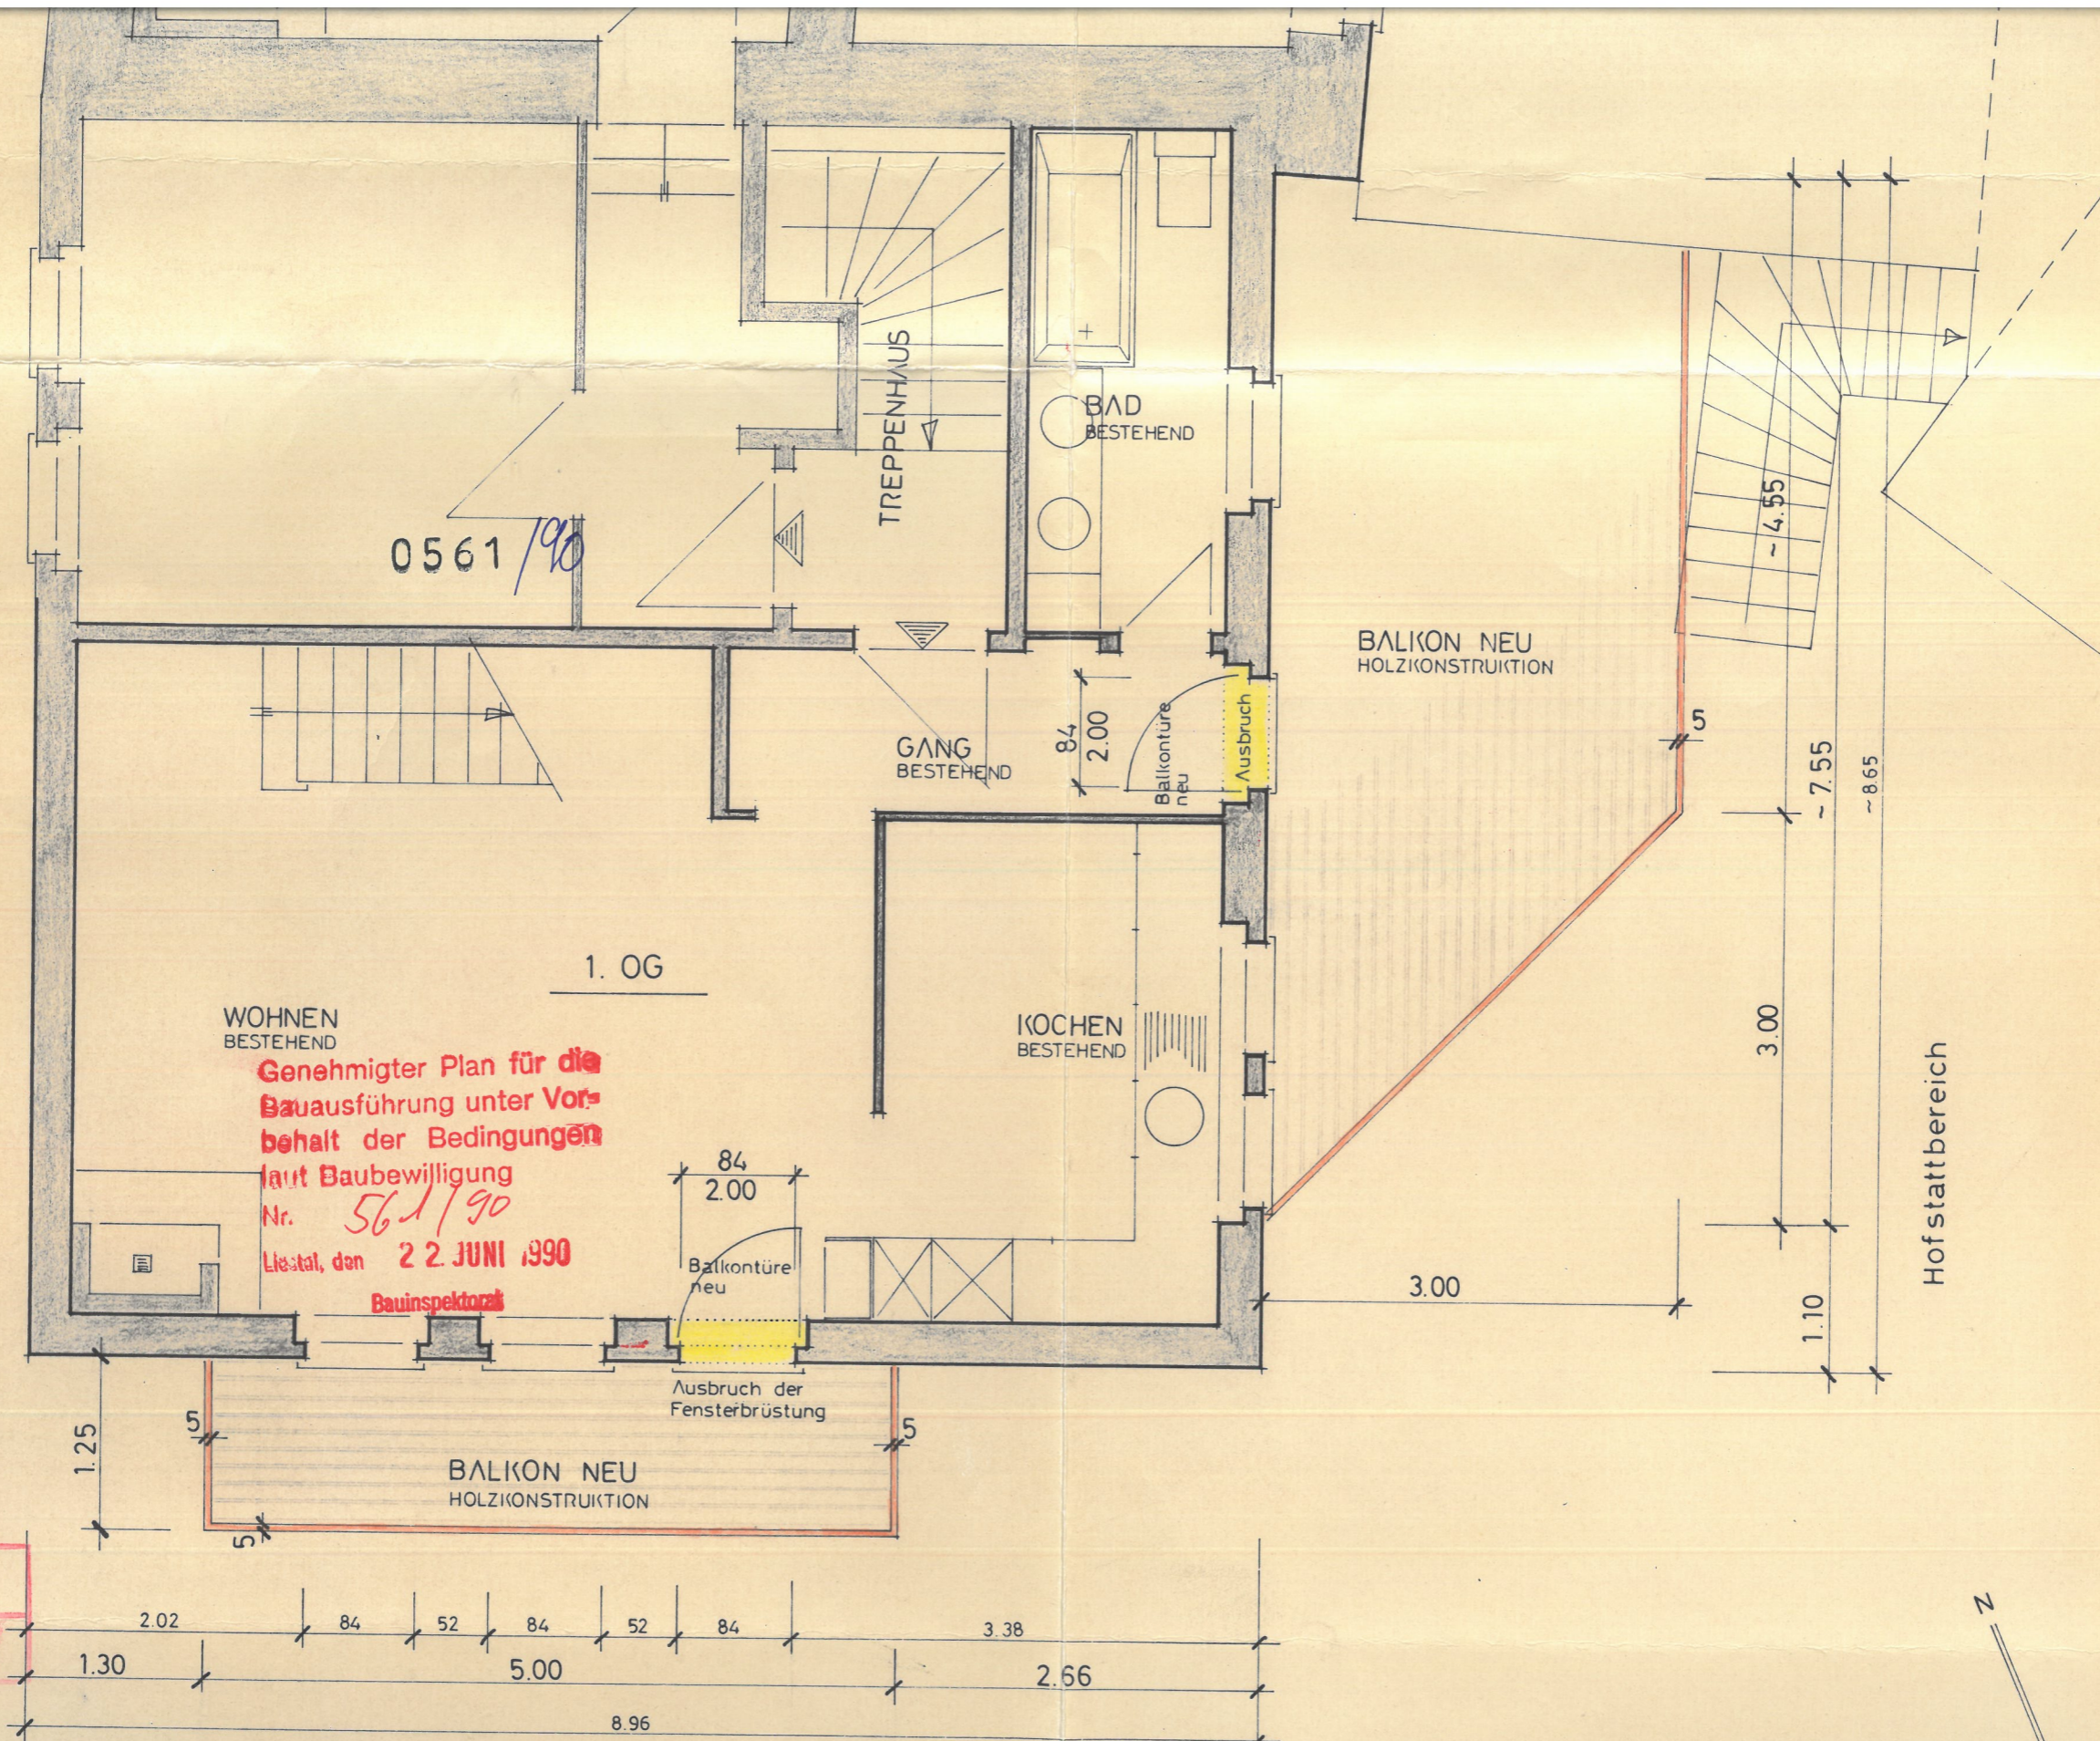

Genehmigter Plan für die Bauausführung unter Vorbehalt der Bedingungen laut Baubewilligung Nr. 561/90
 Liestal, den 22 JUNI 1990
 Bauinspektorat

B15
 E 23 FEB. 1990

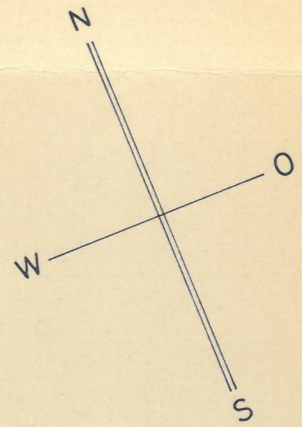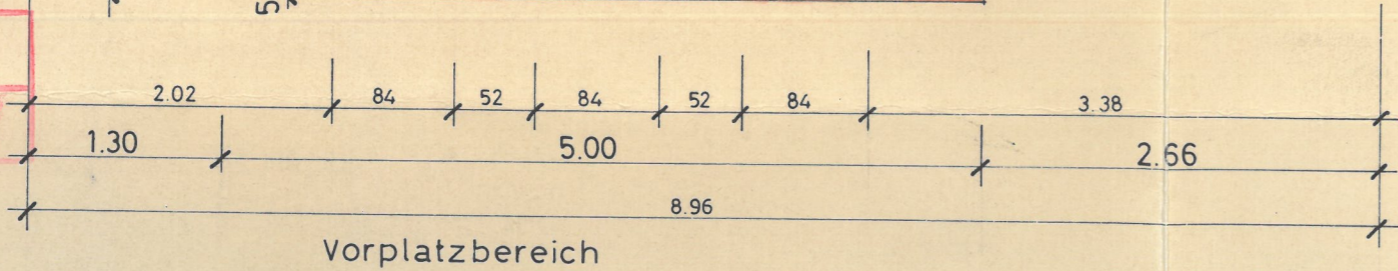

Bauherrschaft
[Signature]

Grundeigentümer
 Miteigentümer siehe Beilage
 Verantwortlich
 ARCHITEKTURBÜRO HOLINGER
 Giebenacherstr. 2 4414 Füllinsdorf