




1183

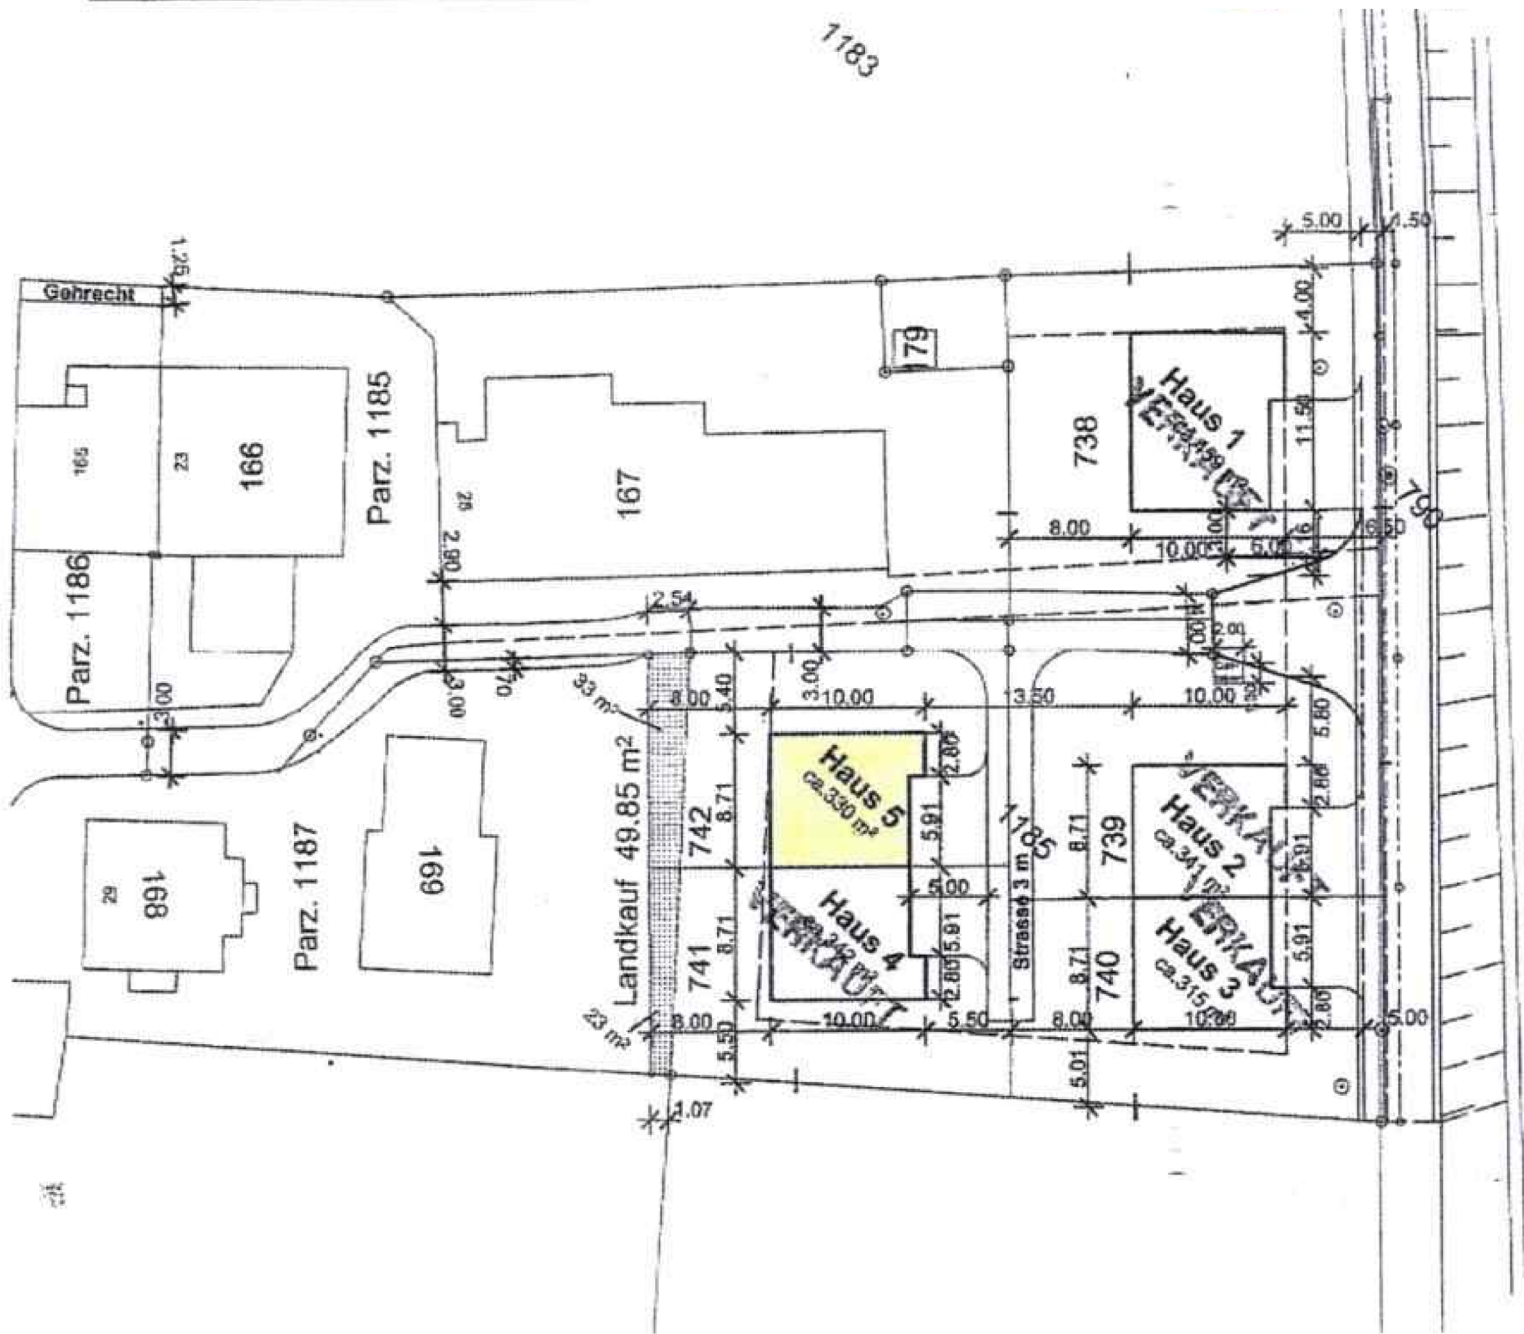

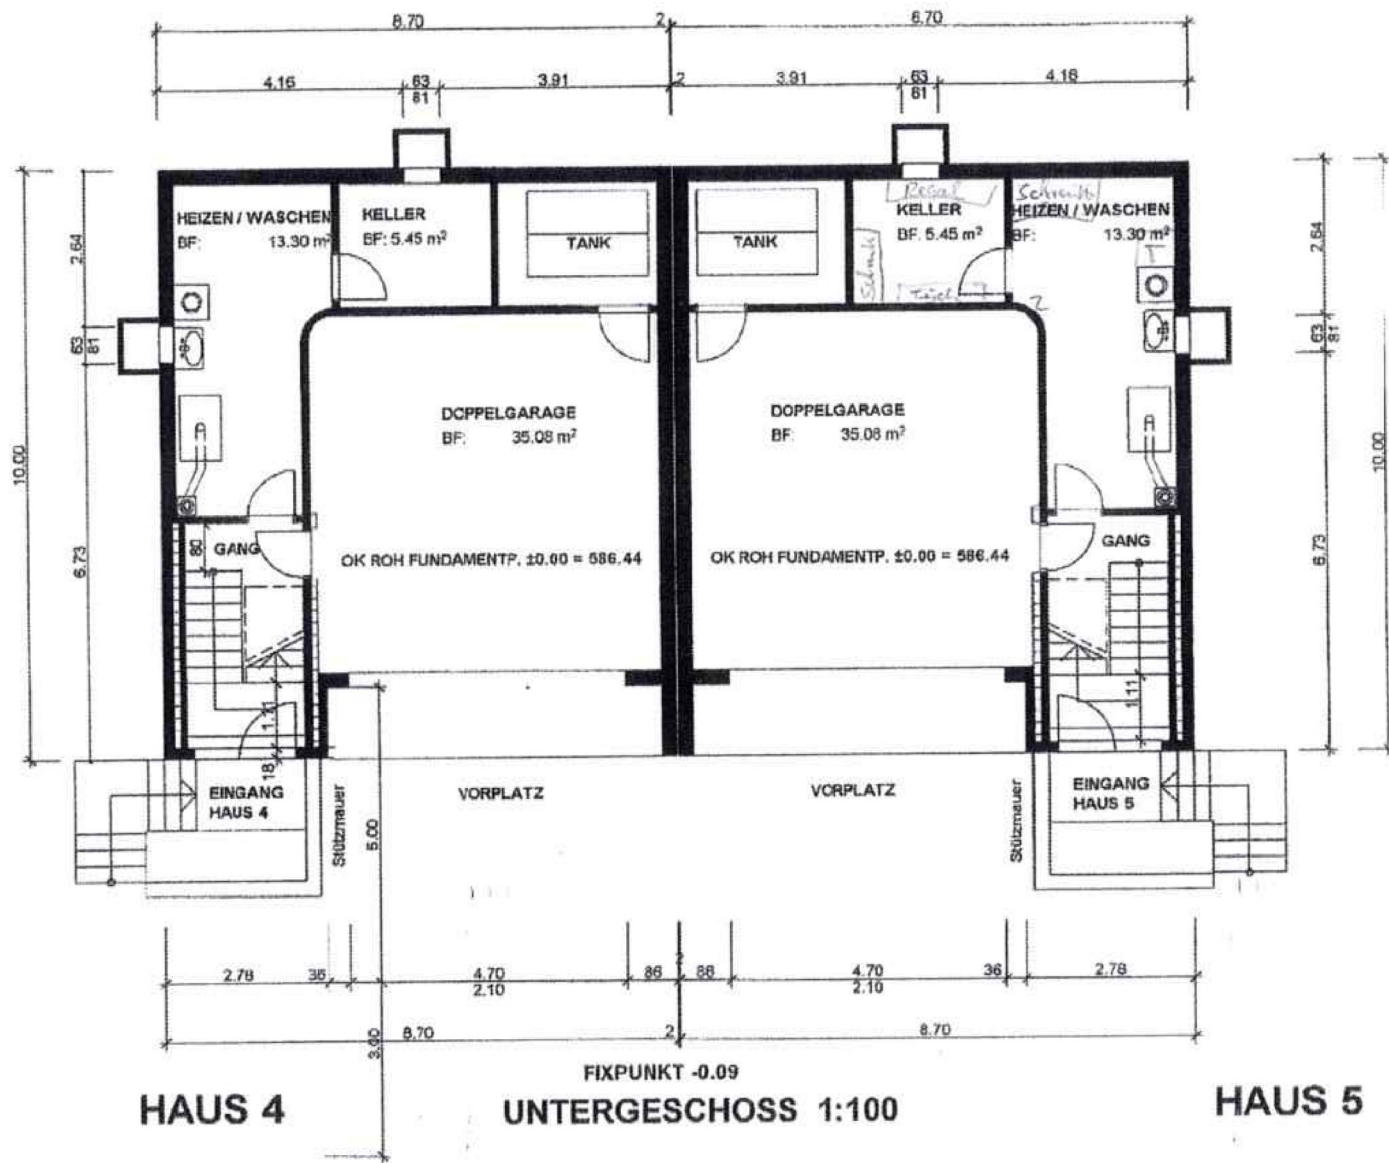


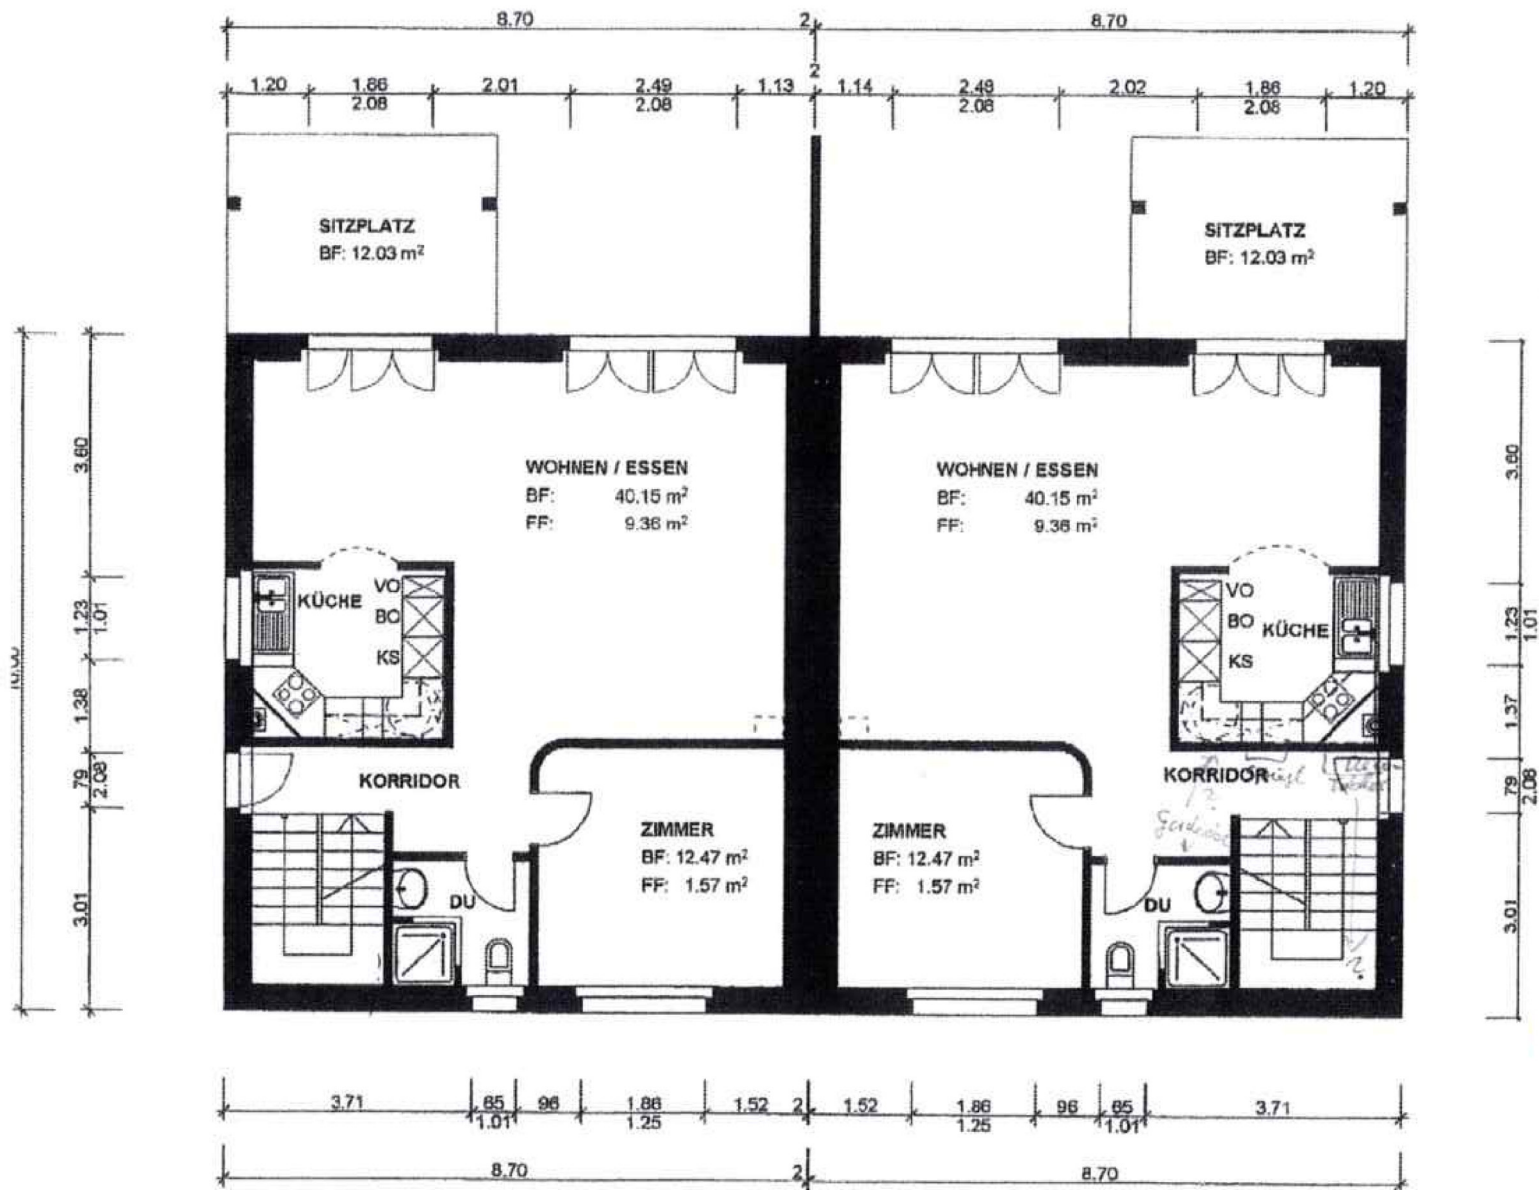

HAUS 4

ERDGESCHOSS 1:100


HAUS 5

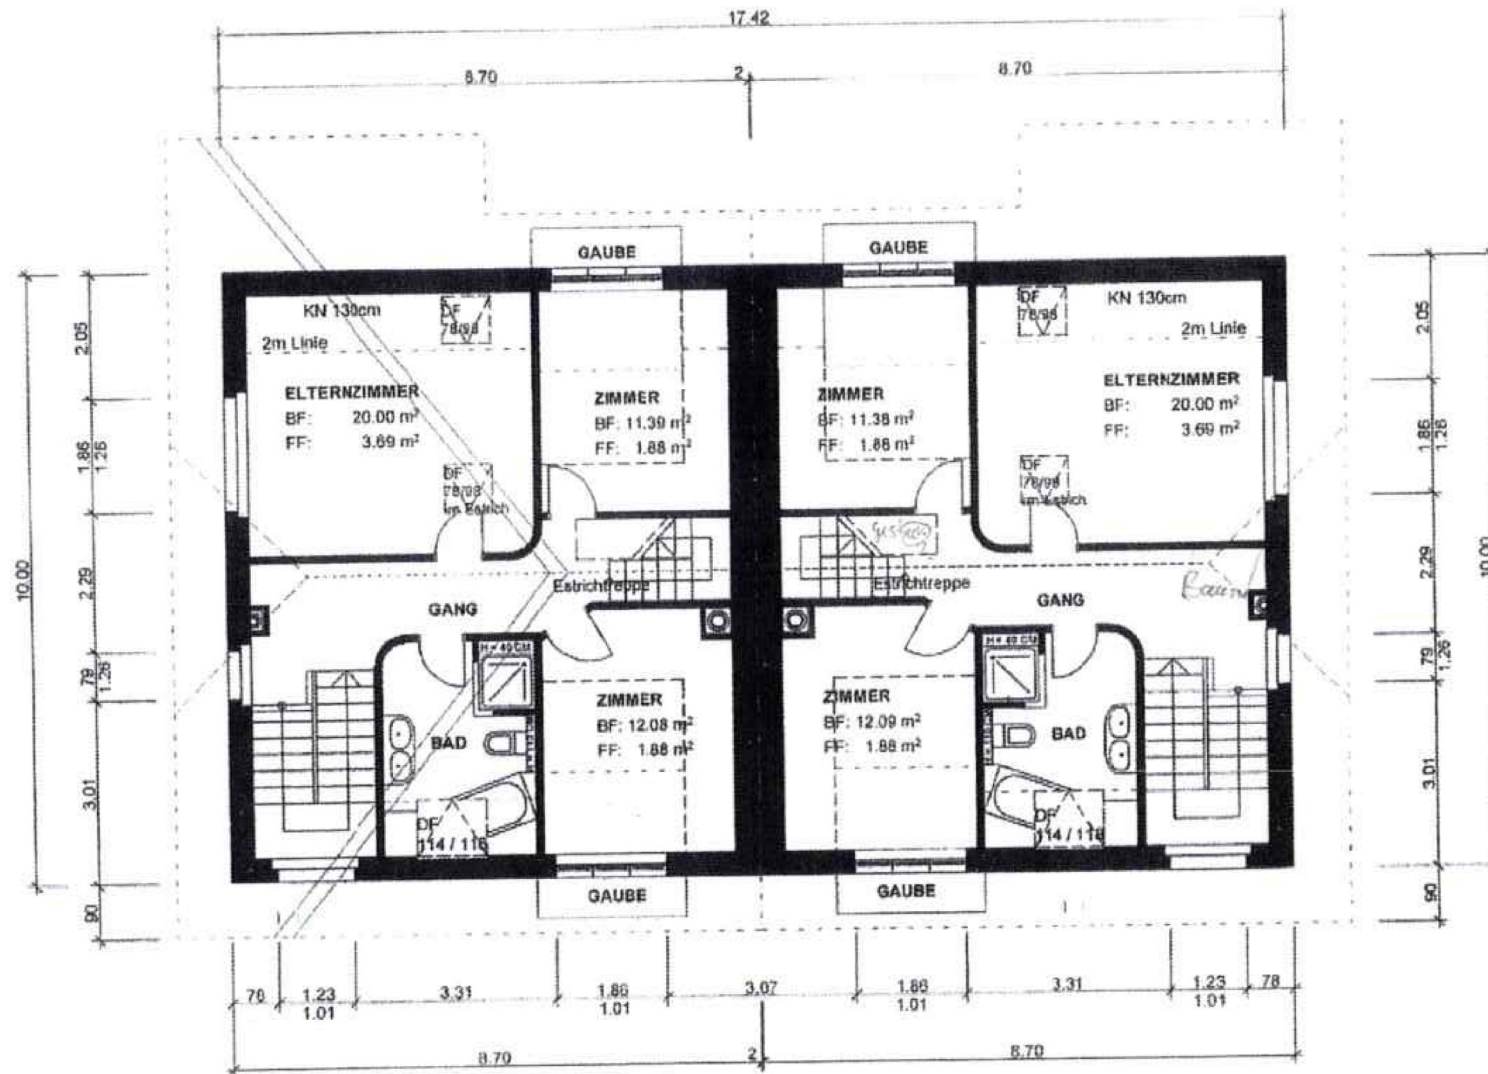

**HAUS 4**

**OBERGESCHOSS 1:100**


**HAUS 5**

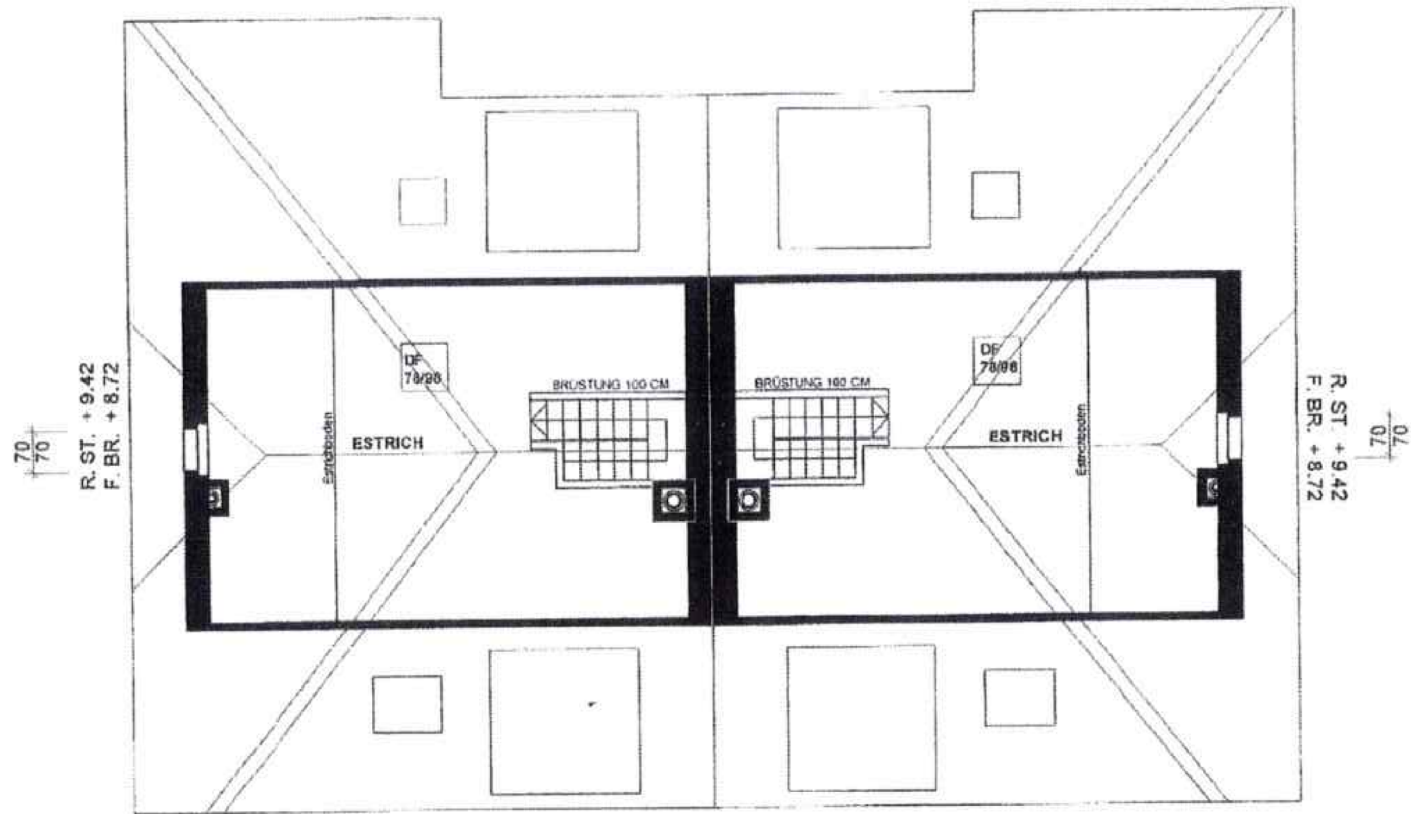


HAUS 4

DACHGESCHOSS 1:100


HAUS 5

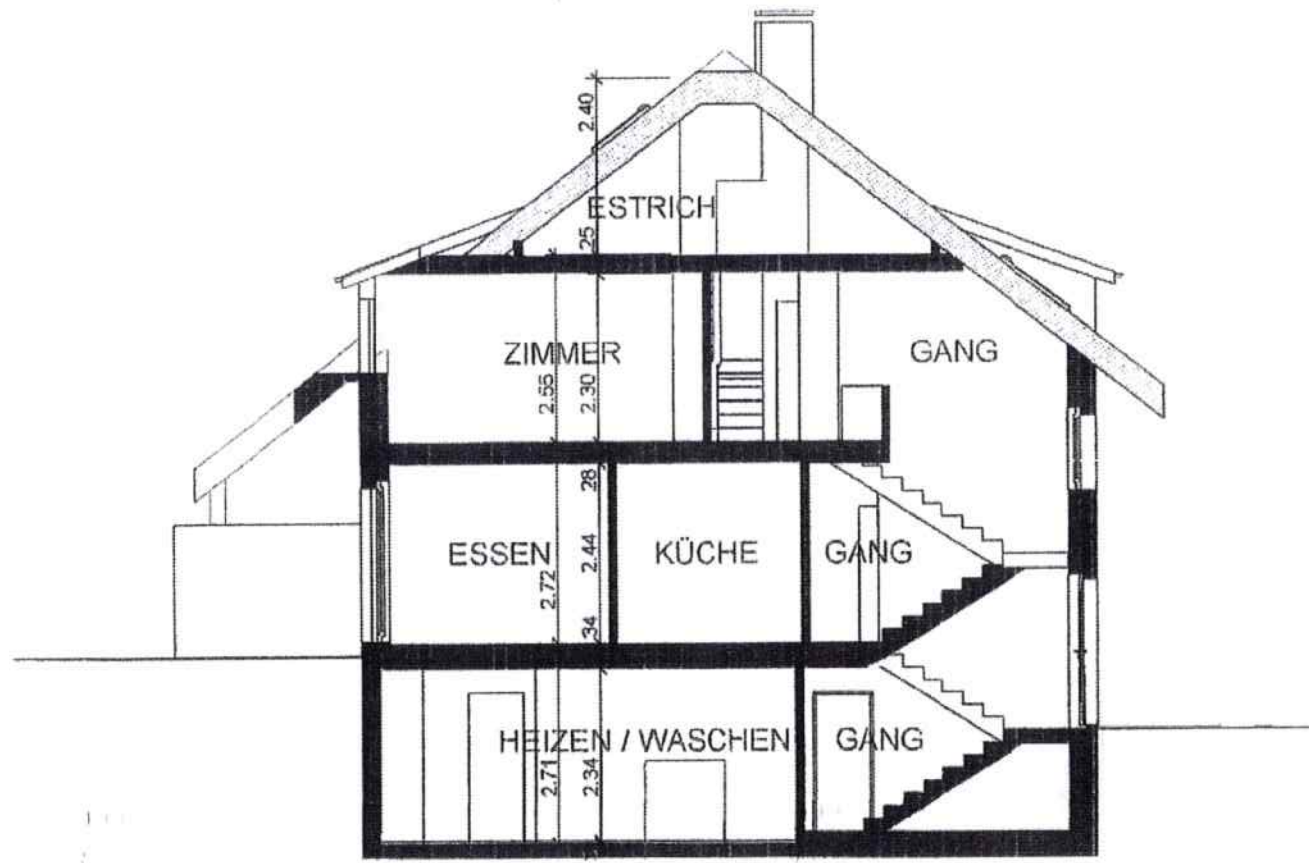


SCHNIT T

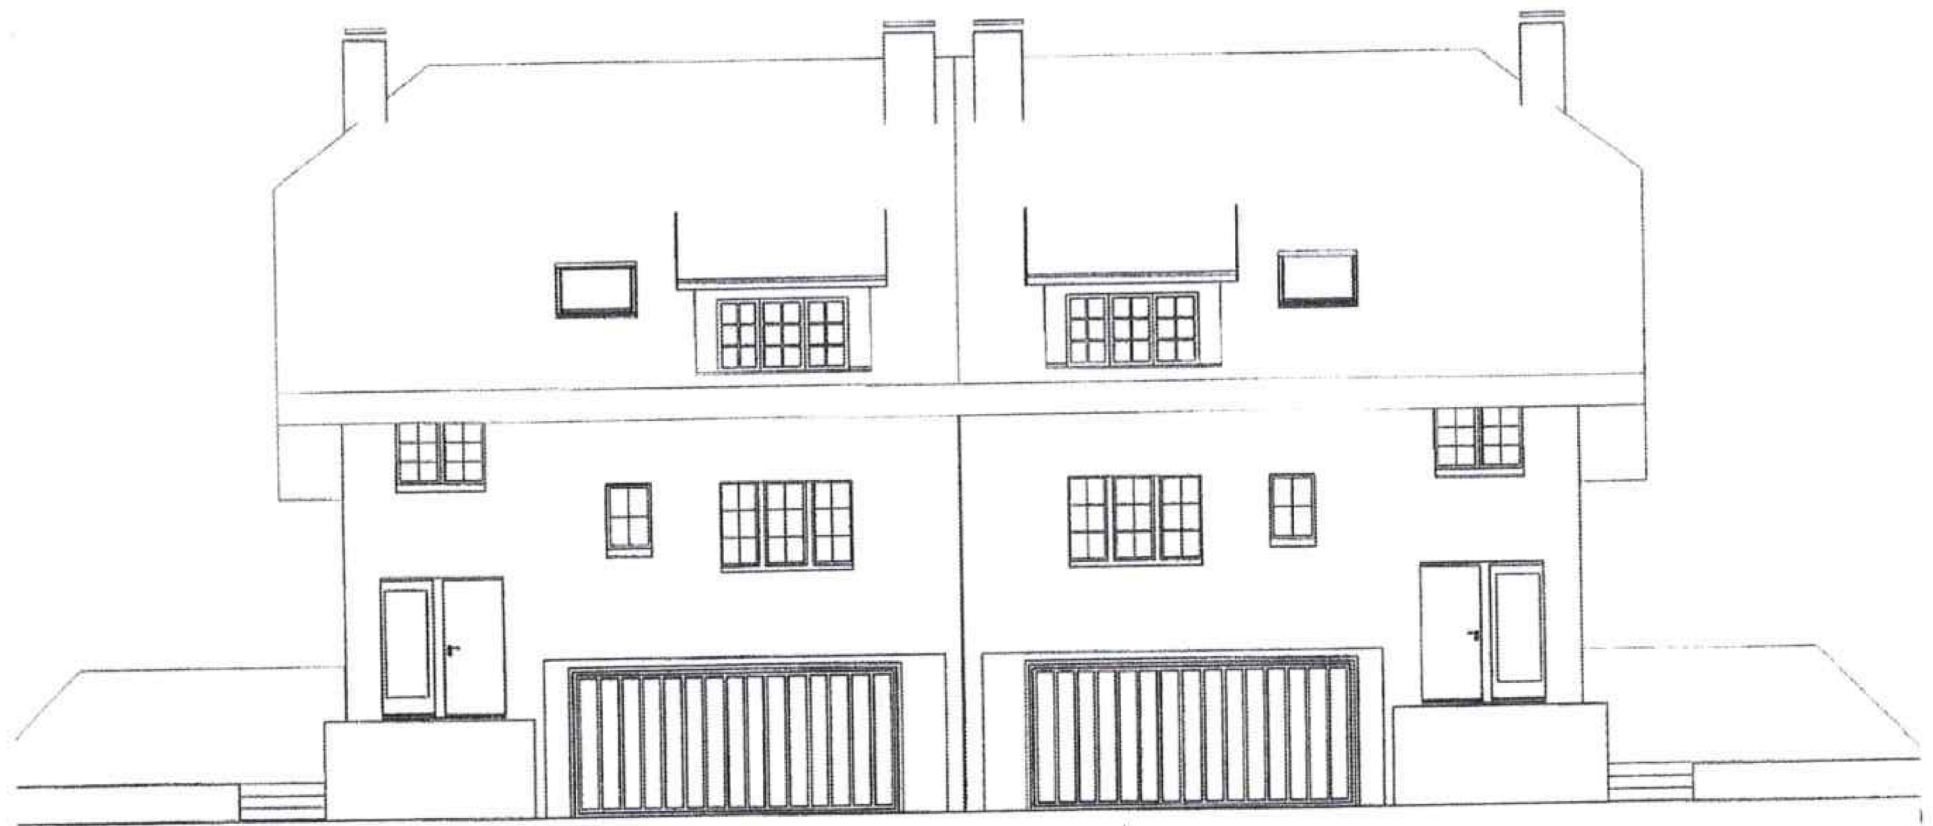

NORDFASSADE

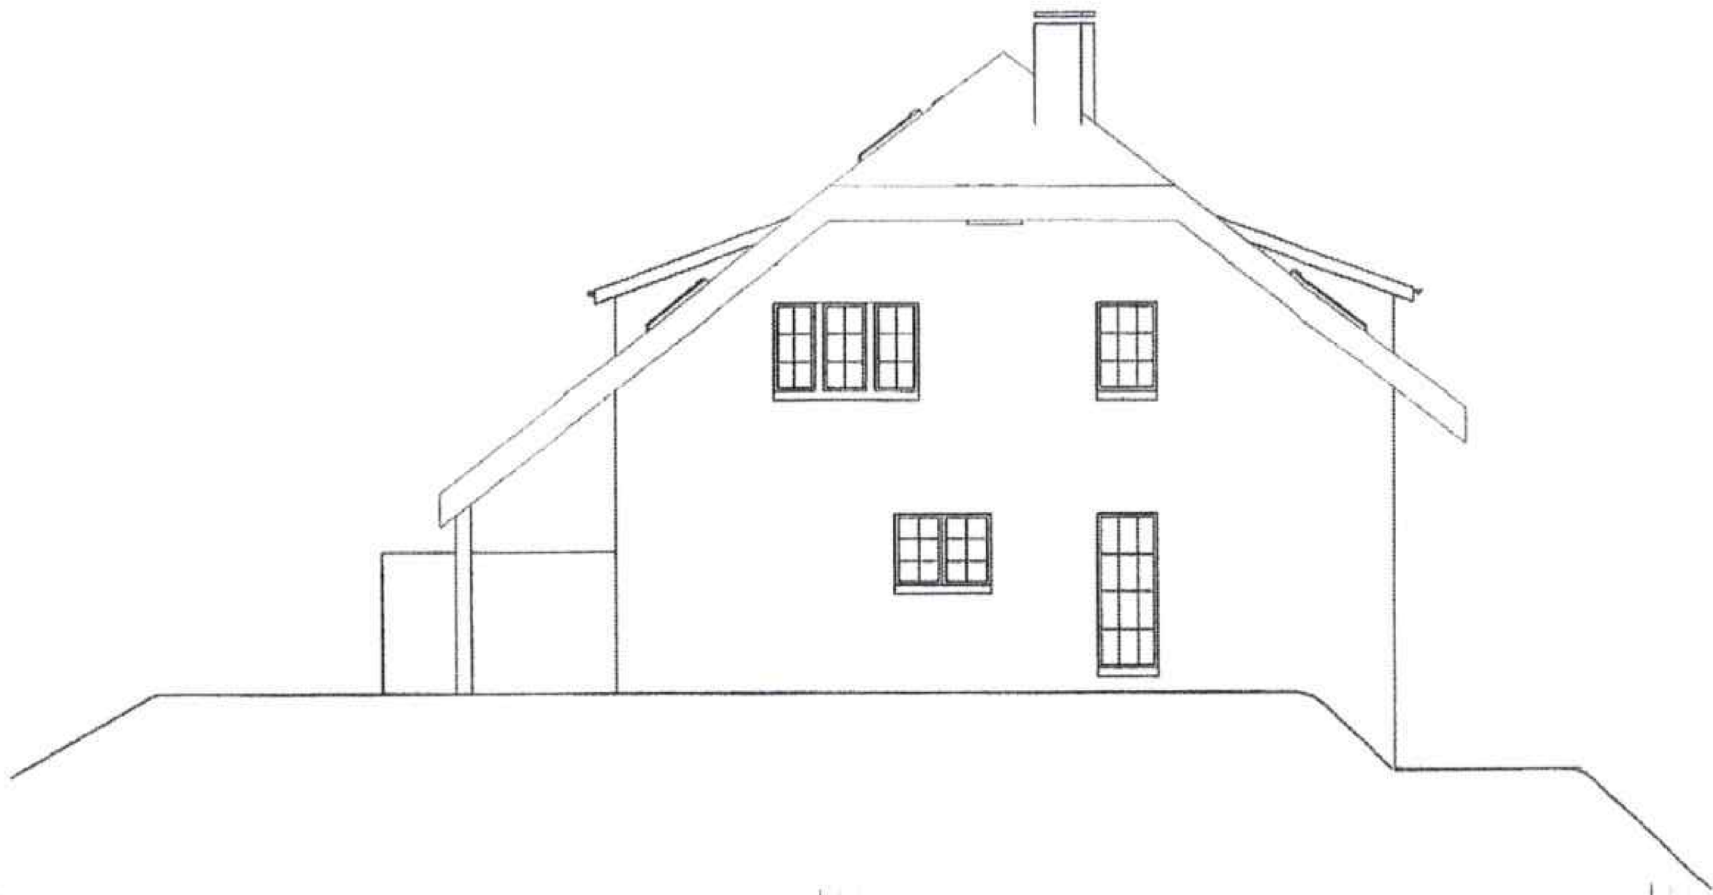

OSTFASSADE

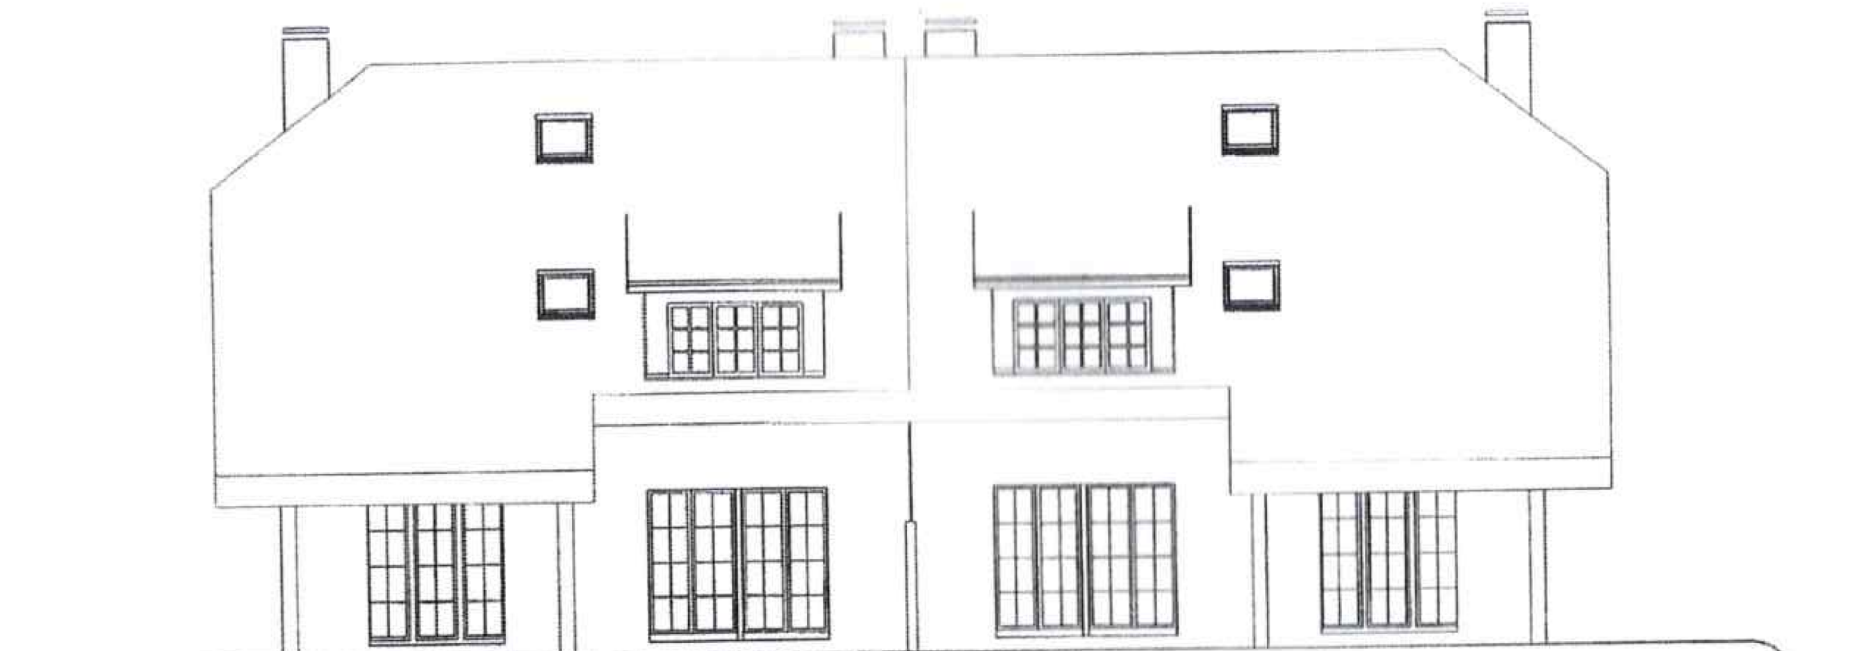

SÜDFASSADE



WESTFASSADE