


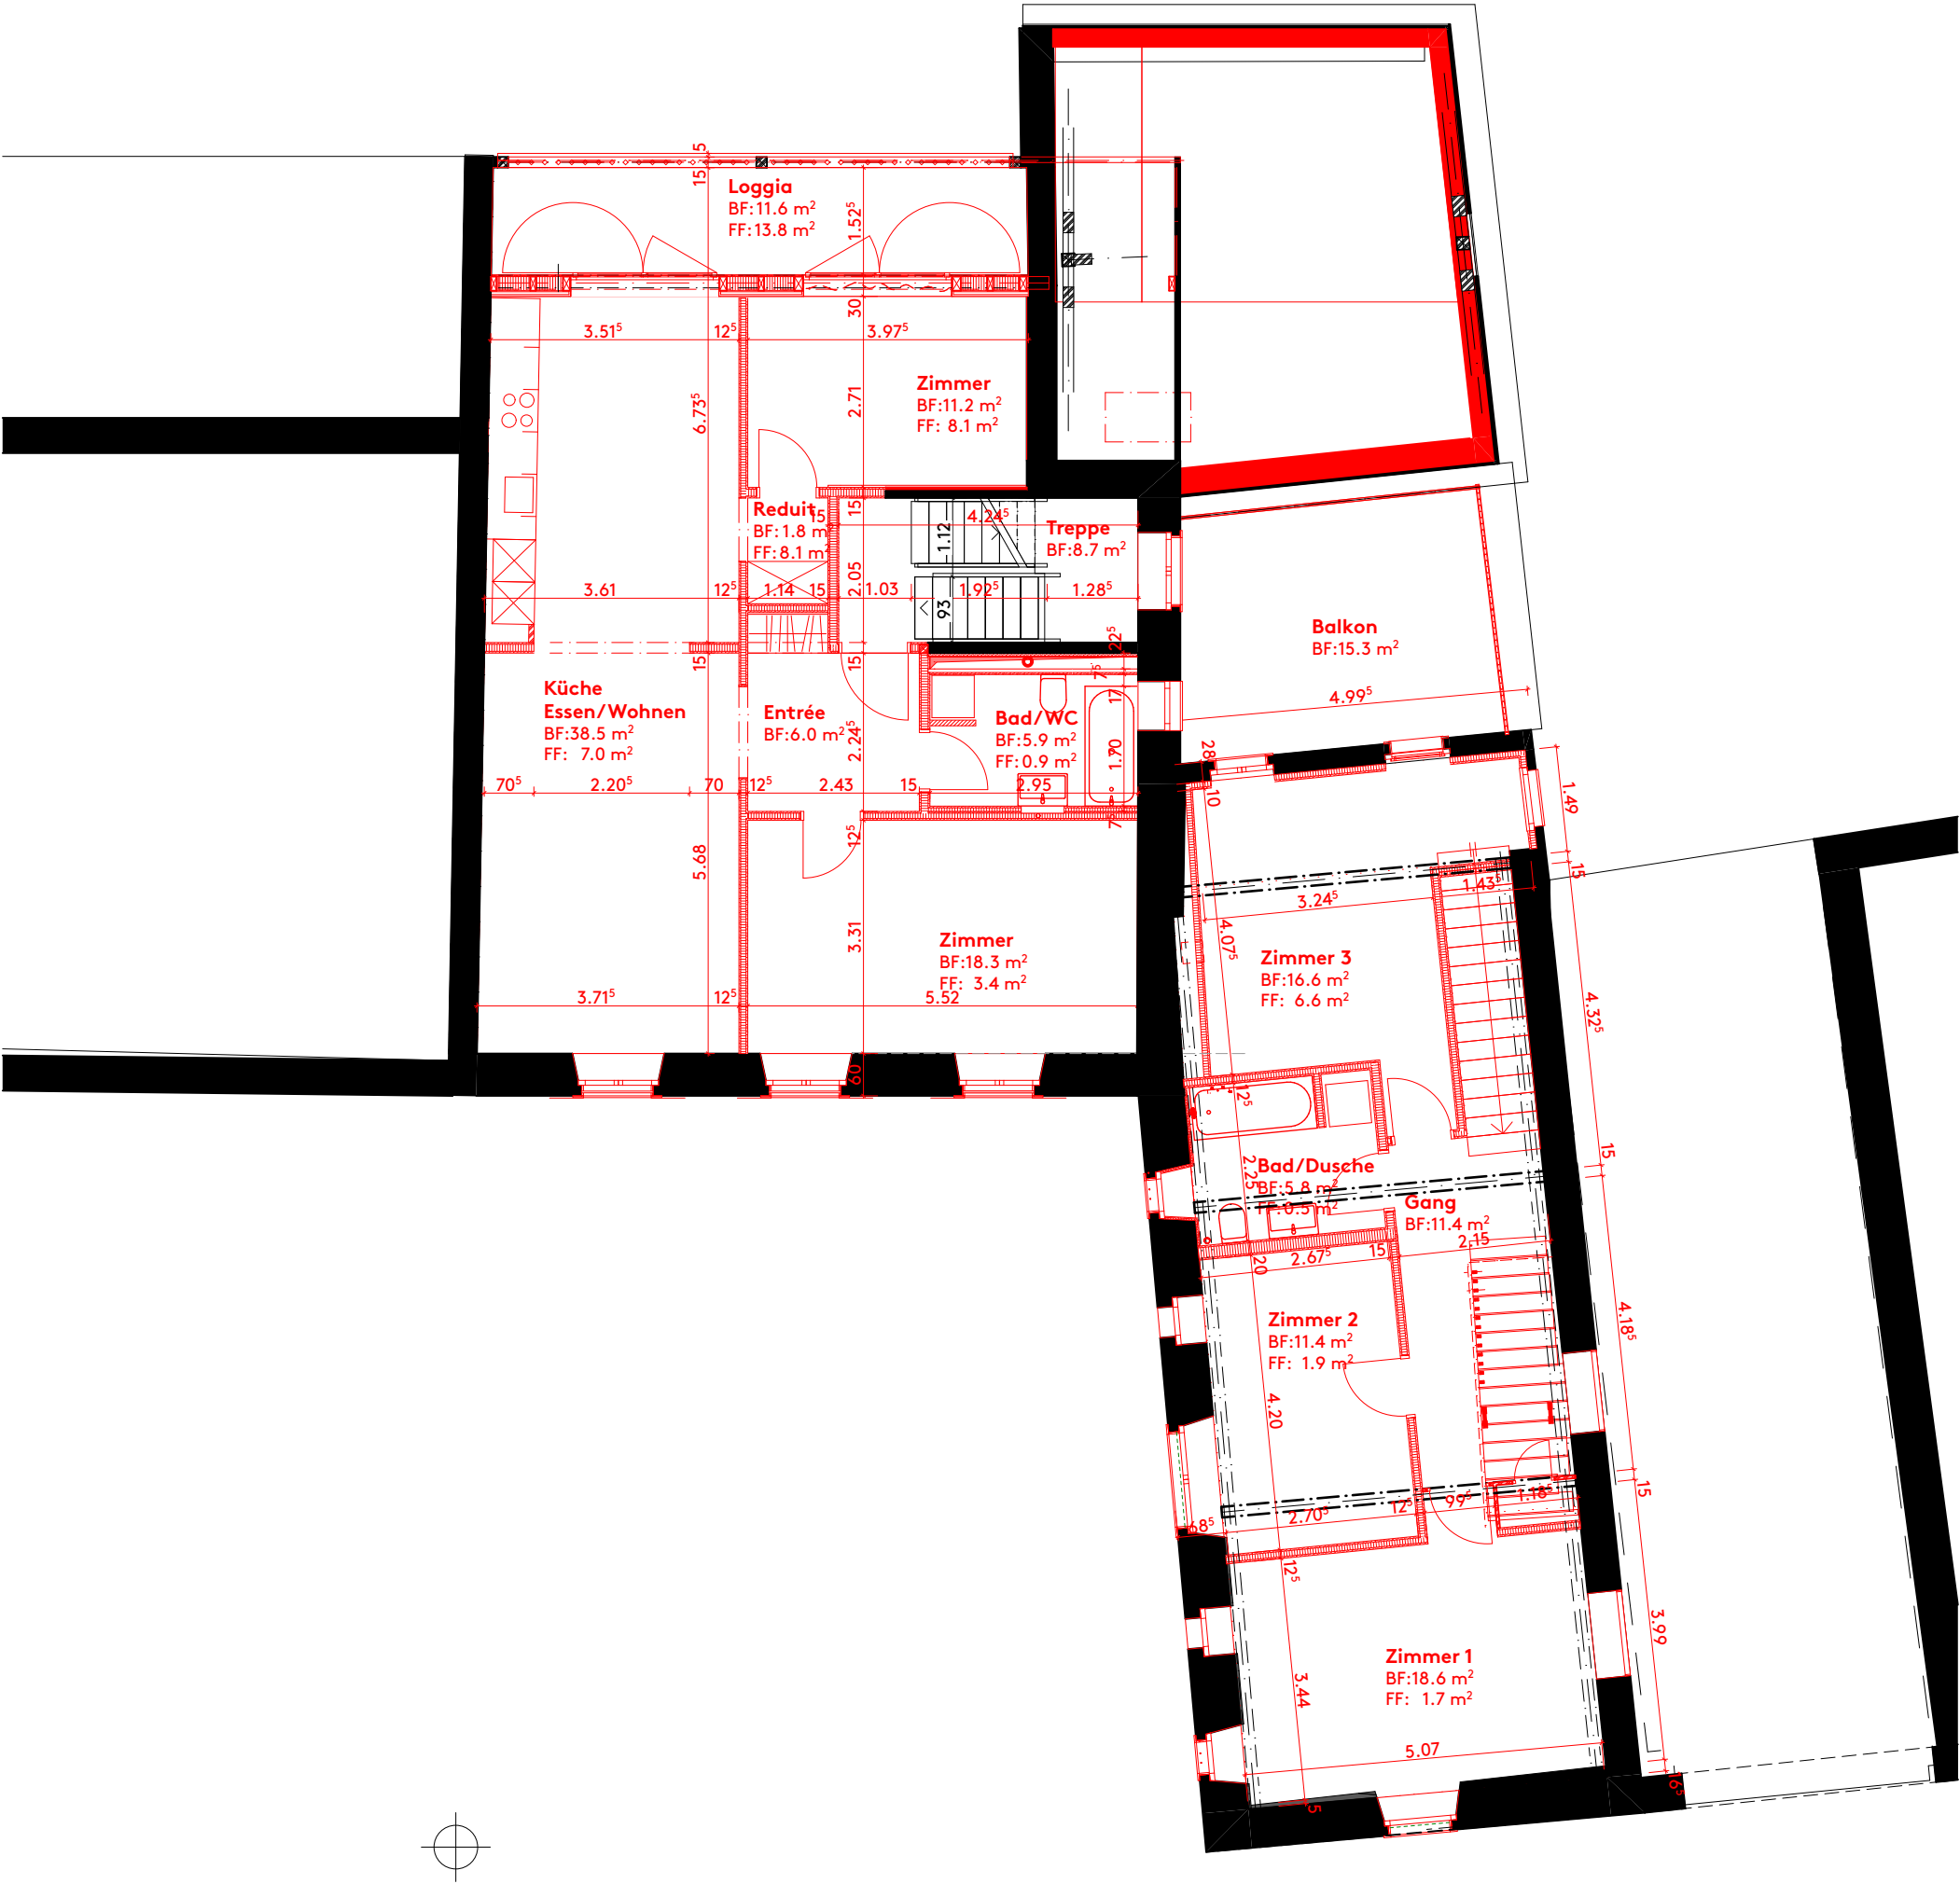

Projekt 056-LAUS Umbau MFH, Parz. 3250, 4415 Lausen Unterdorfstrasse 49, 51			Bauherrschaft Markus und Marianne Ruggli Weihermattstrasse 4a, 4415 Lausen			Architektur und Bauleitung Lux Architekten GmbH SIA Davidsbodenstrasse 19, 4056 Basel 061 631 03 33 / arch@luxarchitekten.ch			
Plan Nr. 056-103	Plan 1.Obergeschoss	Dossier Grundrisse 100	Phase Ausführung	Mst. 1:100	Plangrösse A3	Gez. Lukas Ruggli	Druckdatum 25.02.21	Index B	Indexdatum 28.10.19