


BAUKONSORTIUM MÜHLEMATT P. A. THOMAS GILLER
HAUPTSTRASSE 40 4451 WINTERSINGEN

GEB. B				GRUNDRISS		DACHGESCHOSS		MST. 1:50		NR. 05/42-B4	
PETER VÖLLMIN AG						ARCHITEKT + BAUMEISTER		GR. 60 x 105 CM		GEÄ 08.06.2007mf	
HOFMATTWEG 11 4460 GELTERKINDEN								GEZ. 21.03.2007mf		GEÄ 29.06.2007mf	
TEL. 061 / 981 48 14		FAX 061 / 981 48 18		E-MAIL voellmin@spectraweb.ch						GEÄ 05.09.2007mf	
HAUS B: OK FB EG ±0.00 = -4.45 REFERENZ-KOTE											
ALLE MASSE SIND VOM UNTERNEHMER AM BAU ZU KONTROLLIEREN											
UNSTIMMIGKEITEN SIND DER BAULEITUNG ZU MELDEN											
ALLE MASSE SIND ROHMASSE											
DIE FENSTER - / TÜRHÖHEN VERSTEHEN SICH AB OK FENSTERBANK RESP.											
FERTIG BODEN INNENRAUM BIS UK ROH STURZ											
DIE INNENTÜREN SIND AB FERTIG BODEN BIS UK ROH STURZ											
DIE BRÜSTUNGSHÖHEN VERSTEHEN SICH AB OK FERTIG BODEN											
INNENRAUM BIS OK FENSTERBANK										INDEX 	

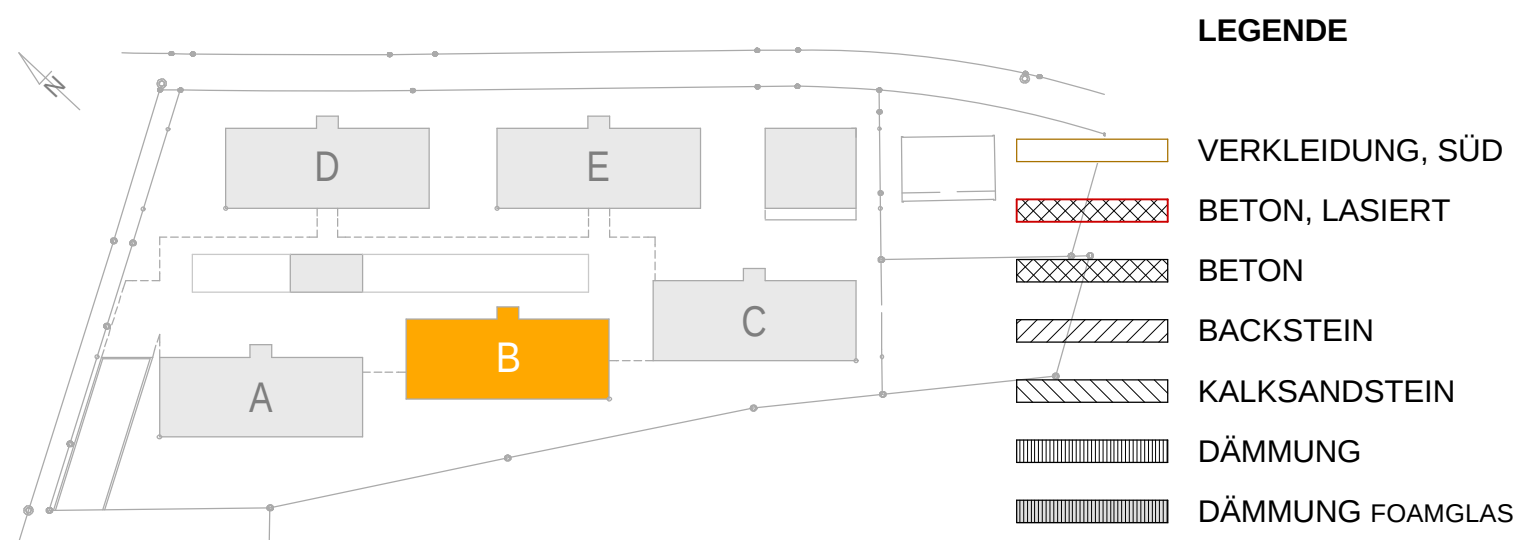

INDEX	ÄNDERUNGEN
A	
B	.KAMIN .STEIGZONE
C	.LAGER INNENWÄNDE .LIFTSCHACHT .EINGANGSTÜRE .KAMIN (AUSSPARUNG)

LAGERUNG INNENWÄNDE 1:10

