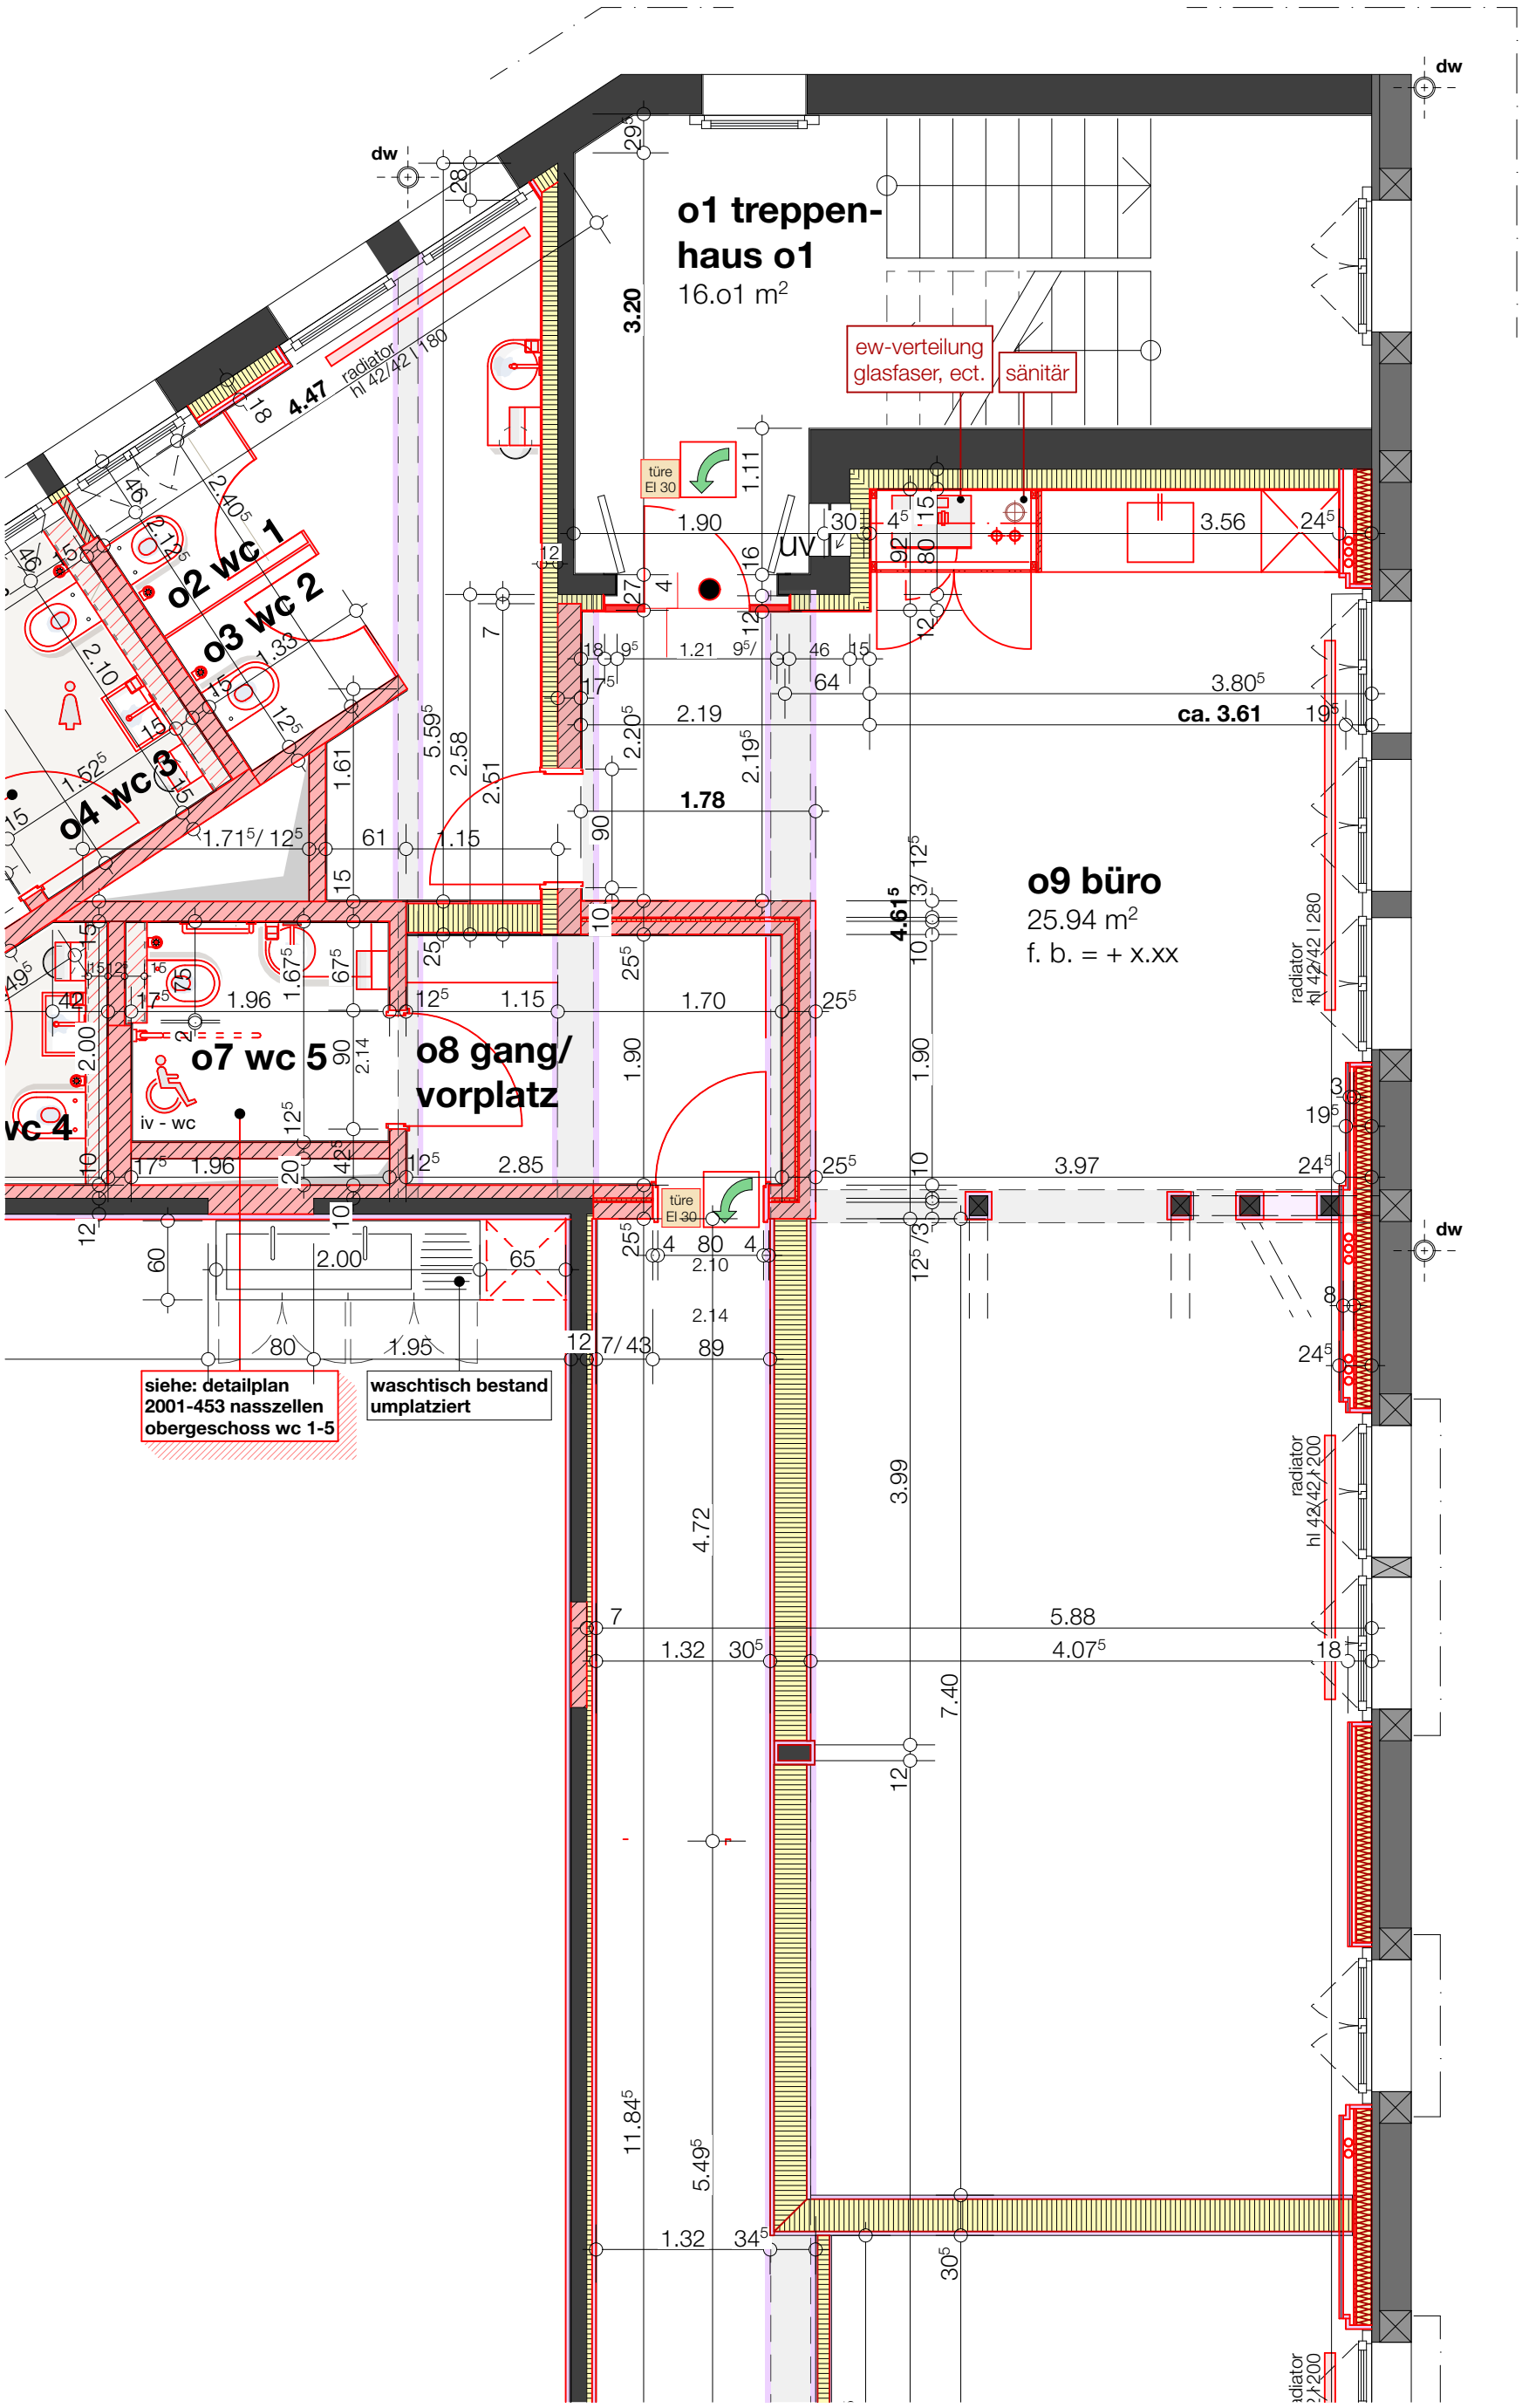
o1 treppen-
haus o1
16.o1 m²
ew-verteilung
glasfaser, ect.
sänitär
türe
EI 30
o2 wc 1
o3 wc 2
o4 wc 3
wc 4
o7 wc 5
iv - wc
o8 gang/
vorplatz
o9 büro
25.94 m²
f. b. = + x.xx
ca. 3.61
radiator
hl 42/42 I 180
radiator
hl 42/42 I 280
radiator
hl 42/42 I 200
dw
siehe: detailplan
2001-453 nasszellen
obergeschoss wc 1-5
waschtisch bestand
umplatziert