
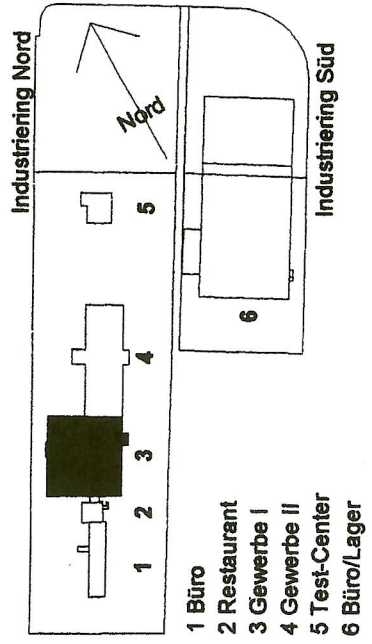


Gebäude 3, 1. OG

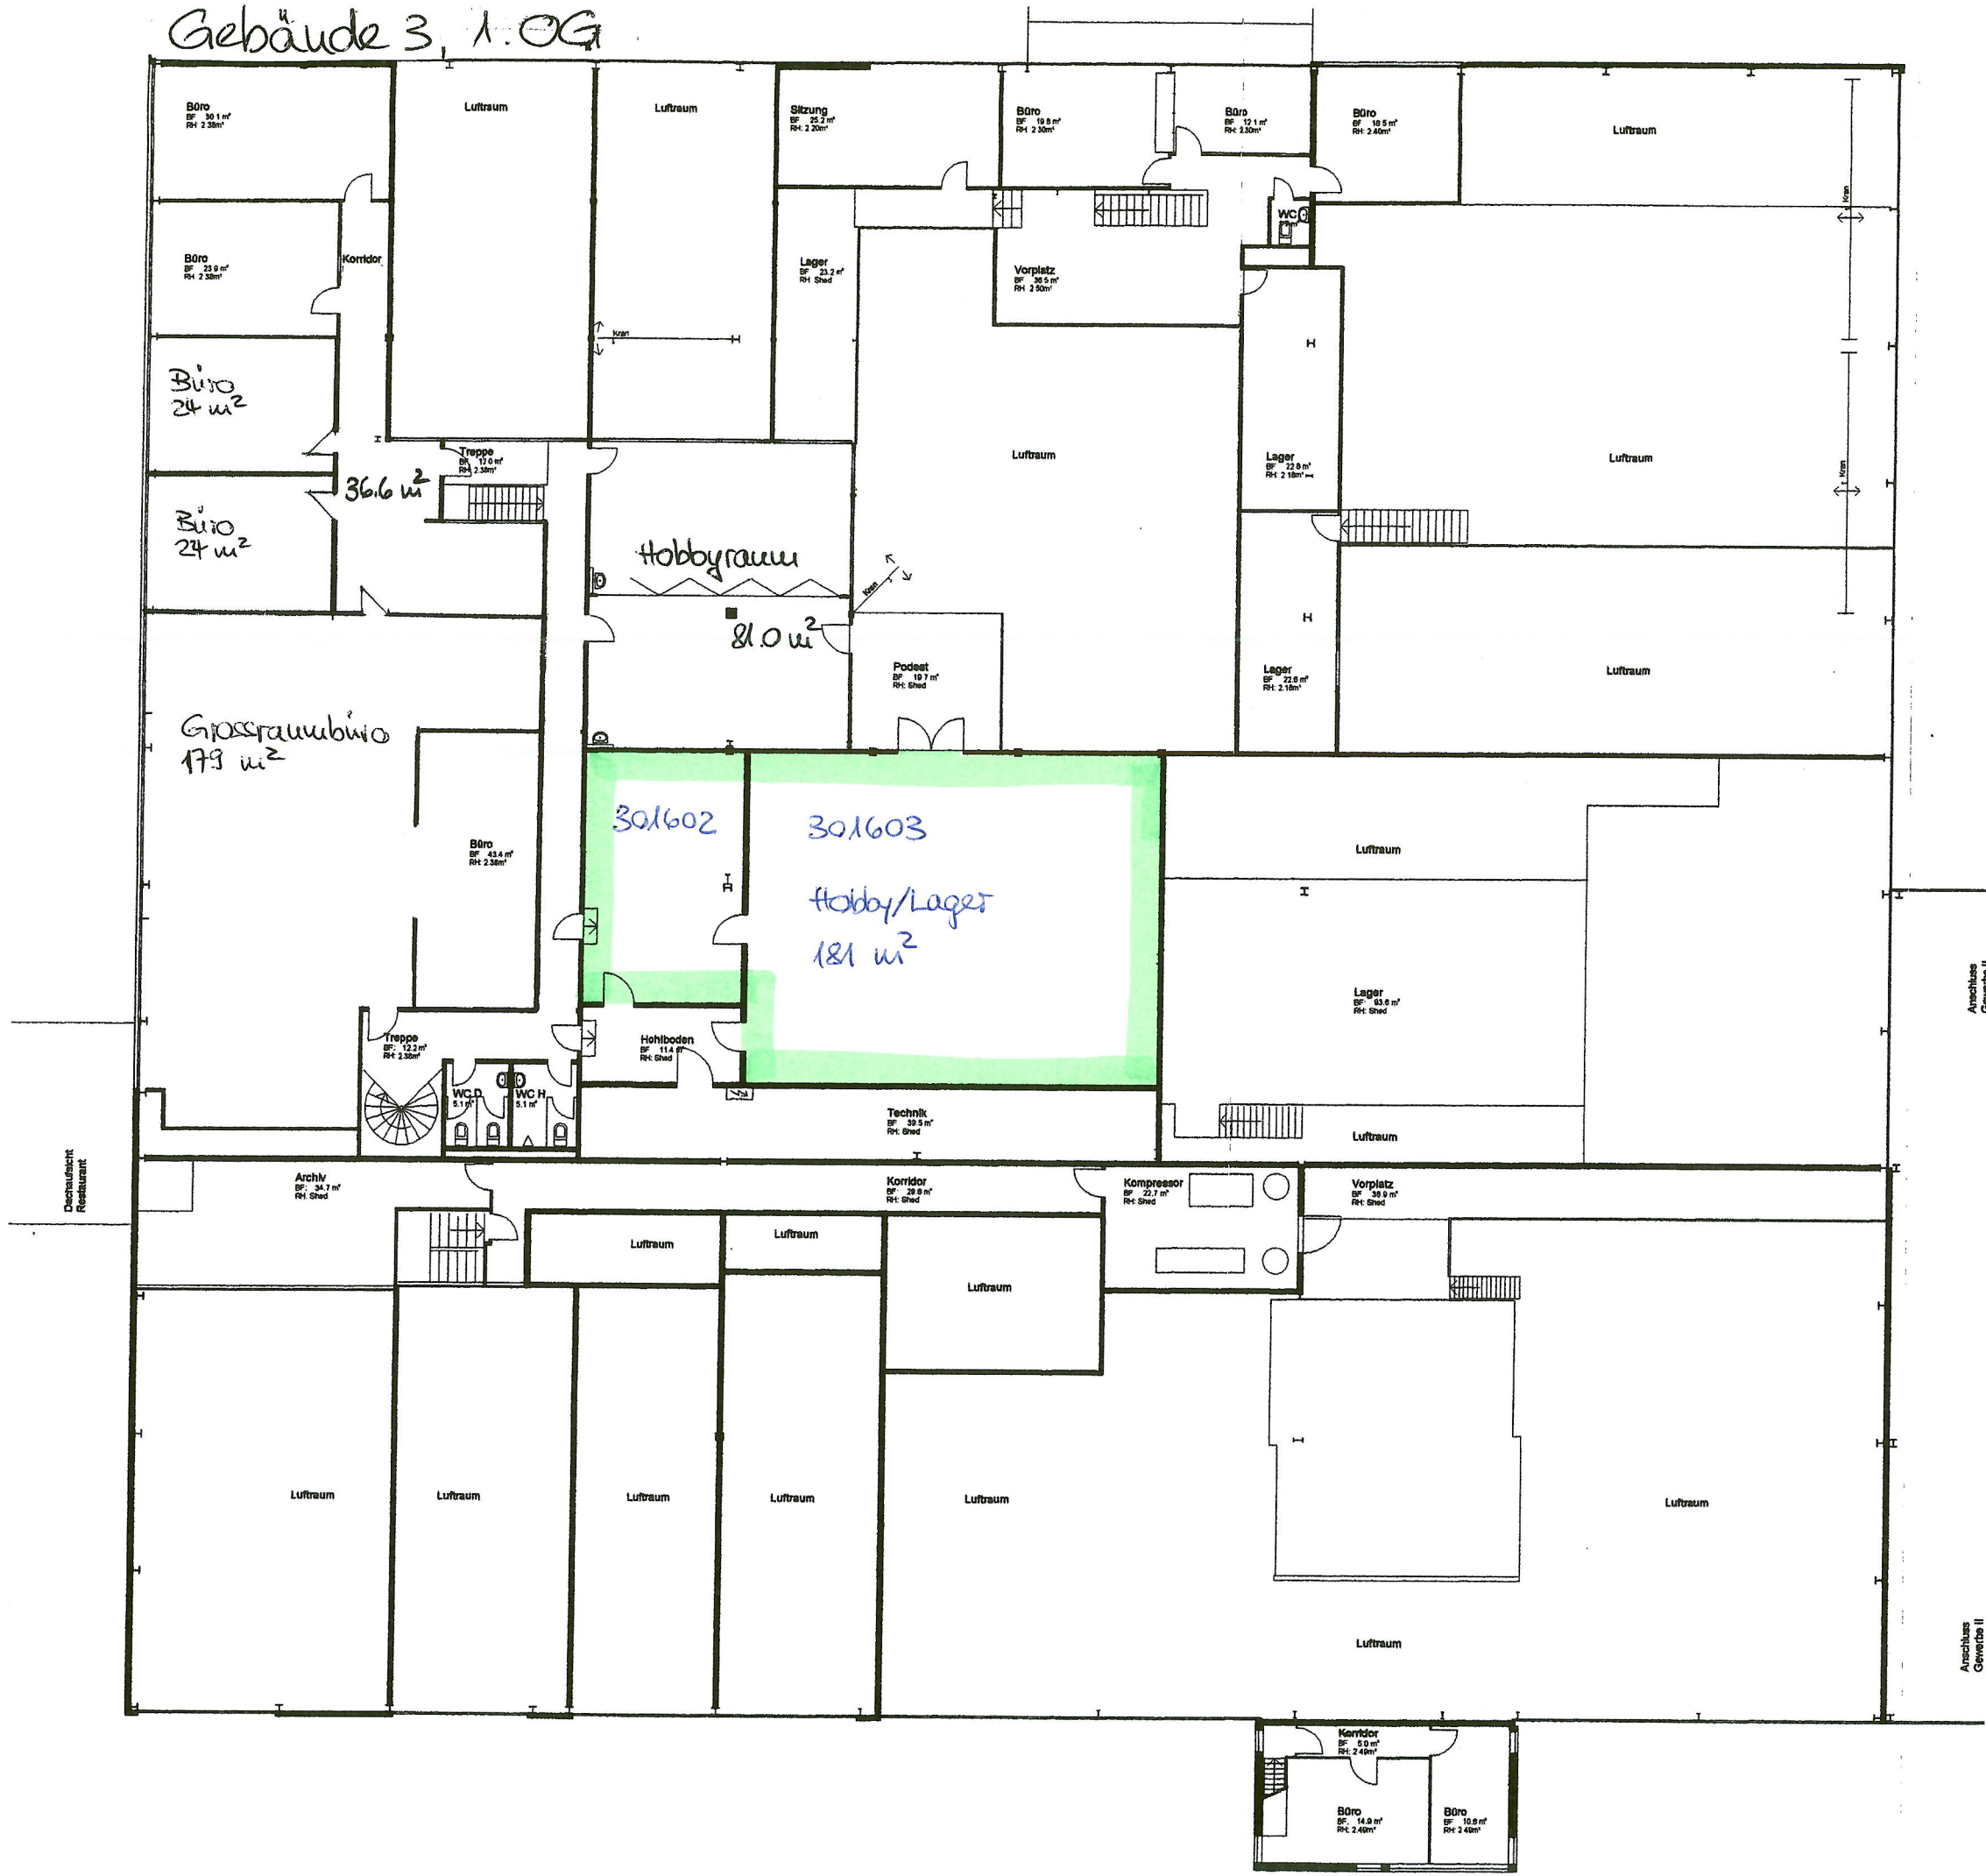

Business-Center, Lyss
SGL

Gewerbe I

Grundriss Obergeschoss

branschli sattler steigerpartner AG
Architekten und Planer

Nid. Konrad-Strasse 28
CH - 4500 Solothurn

Tel. 032 623 42 25
Fax 032 622 19 49

info@bssp.ch
www.bssp.ch

Dat. 18.01.2001

Gr. A3

Met. 1:200

Auftrag Nr. 5617

Plan Nr. (3-102)