


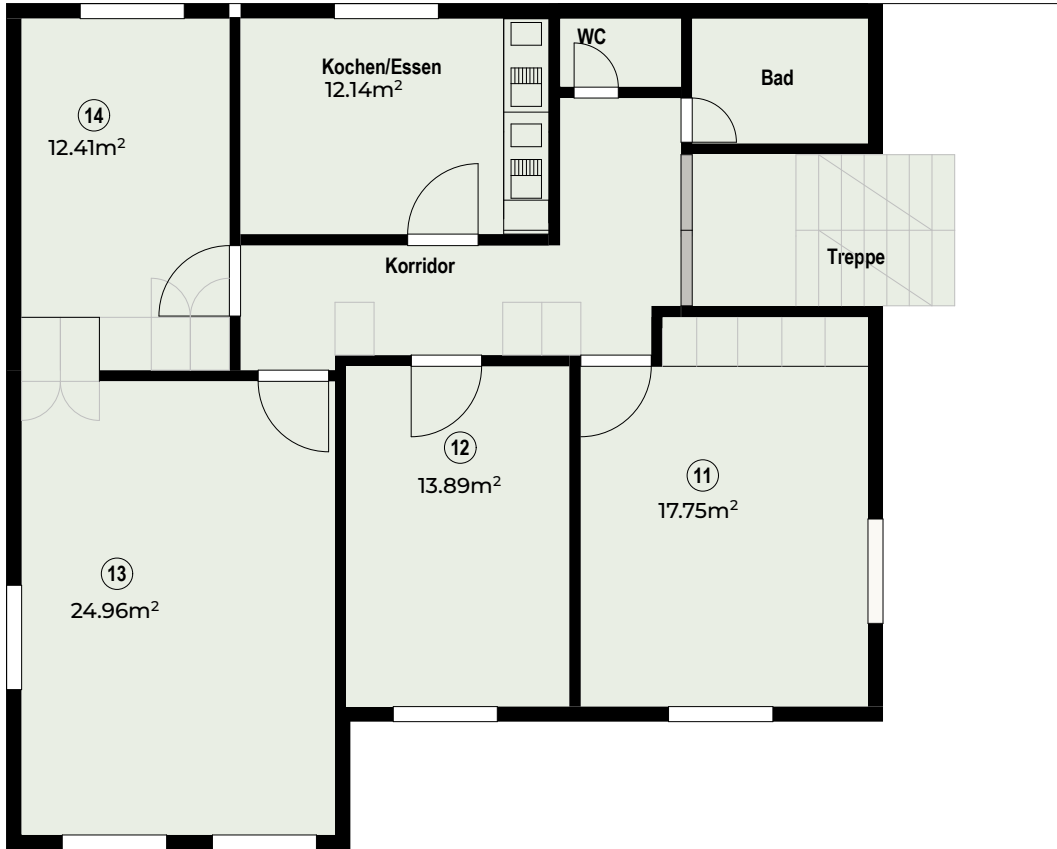


Alle Masse sind ca. Masse.

BAUVORHABEN: Altdorf, Bahnhofstrasse 18		AUFTRAGGEBER: Joe Hegglin			PLANVERFASSER: Hegglin Partner Architektur und Baurealisation Hinterbergstrasse 24, 6312 Steinhausen		
PLANTITEL: UG	MASSSTAB: 1:100	PLANGRÖSSE: A4	GEZEICHNET: C.Morand	DATUM: 20.04.2023	REVIDIERT: 22.05.2023		
\\server12\LokaleDatenPC\cm\Desktop\Immobilien\Altdorf\2D plan Altdorf.pln							




Alle Masse sind ca. Masse.

BAUVORHABEN: Altdorf, Bahnhofstrasse 18		AUFTRAGGEBER: Joe Hegglin			PLANVERFASSEN: Hegglin Partner Architektur und Baurealisation Hinterbergstrasse 24, 6312 Steinhausen		
PLANTITEL: EG	MASSSTAB: 1:100	PLANGRÖSSE: A4	GEZEICHNET: C.Morand	DATUM: 20.04.2023	REVIDIERT: 22.05.2023		
\\server12\LokaleDatenPC\cm\Desktop\Immobilien\Altdorf\2D plan Altdorf.pln							

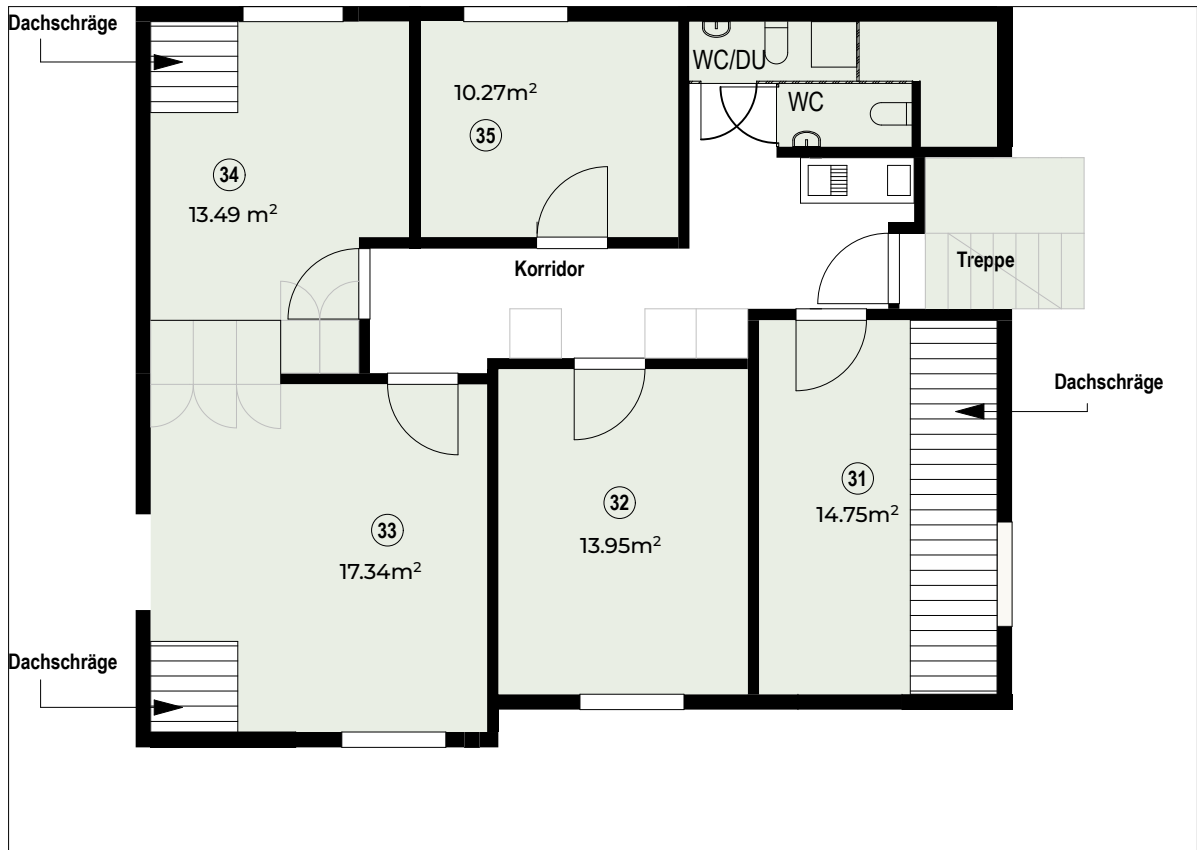

Alle Masse sind ca. Masse.

BAUVORHABEN: Altdorf, Bahnhofstrasse 18		AUFTRAGGEBER: Joe Hegglin		PLANVERFASSER: Hegglin Partner Architektur und Baurealisation Hinterbergstrasse 24, 6312 Steinhausen		
PLANTITEL: 2.OG	MASSSTAB: 1:100	PLANGRÖSSE: A4	GEZEICHNET: C.Morand	DATUM: 20.04.2023	REVIDIERT: 22.05.2023	
\\server12\LokaleDatenPC\cm\Desktop\Immobilien\Altdorf\2D plan Altdorf.pln						

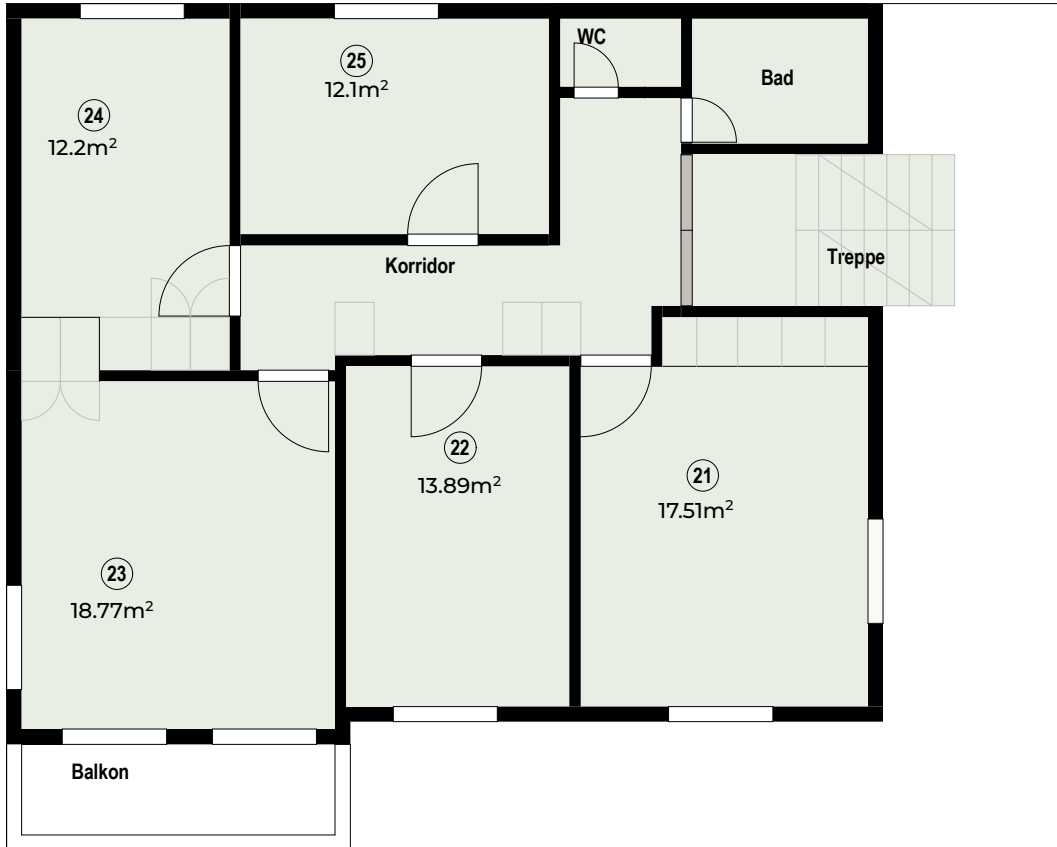

Alle Masse sind ca. Masse.

BAUVORHABEN: Altdorf, Bahnhofstrasse 18		AUFTRAGGEBER: Joe Hegglin			PLANVERFASSER: Hegglin Partner Architektur und Baurealisation Hinterbergstrasse 24, 6312 Steinhausen		
PLANTITEL: 1.OG	MASSSTAB: 1:100	PLANGRÖSSE: A4	GEZEICHNET: C.Morand	DATUM: 20.04.2023	REVIDIERT: 22.05.2023		
\\server12\LokaleDatenPC\cm\Desktop\Immobilien\Altdorf\2D plan Altdorf.pln							