


Hobelwerkweg 41, 8404 Winterhur

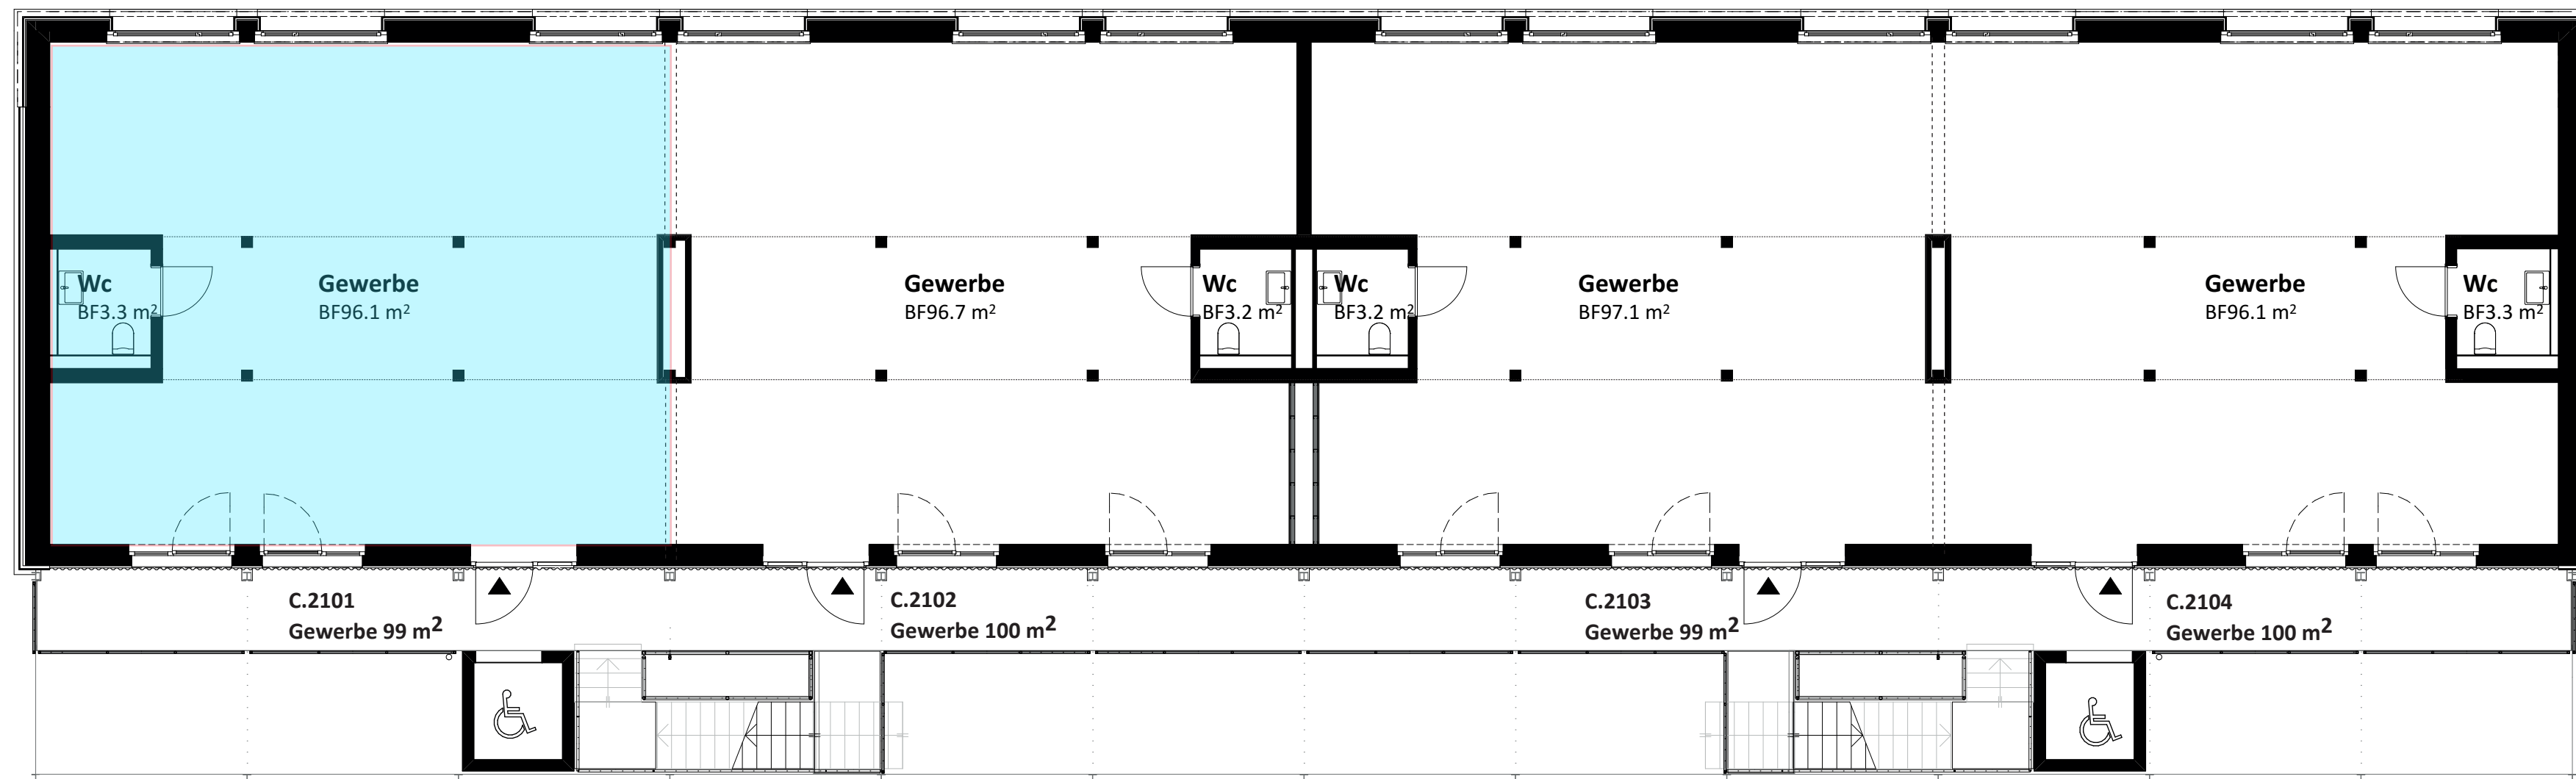

Grundriss 1. Obergeschoss, Masstab 1:100

Alle Angaben und Pläne sind unverbindlich. Änderungen bleiben bis Bauvollendung vorbehalten.

Stand Mai 2022

