


FACADE SUD

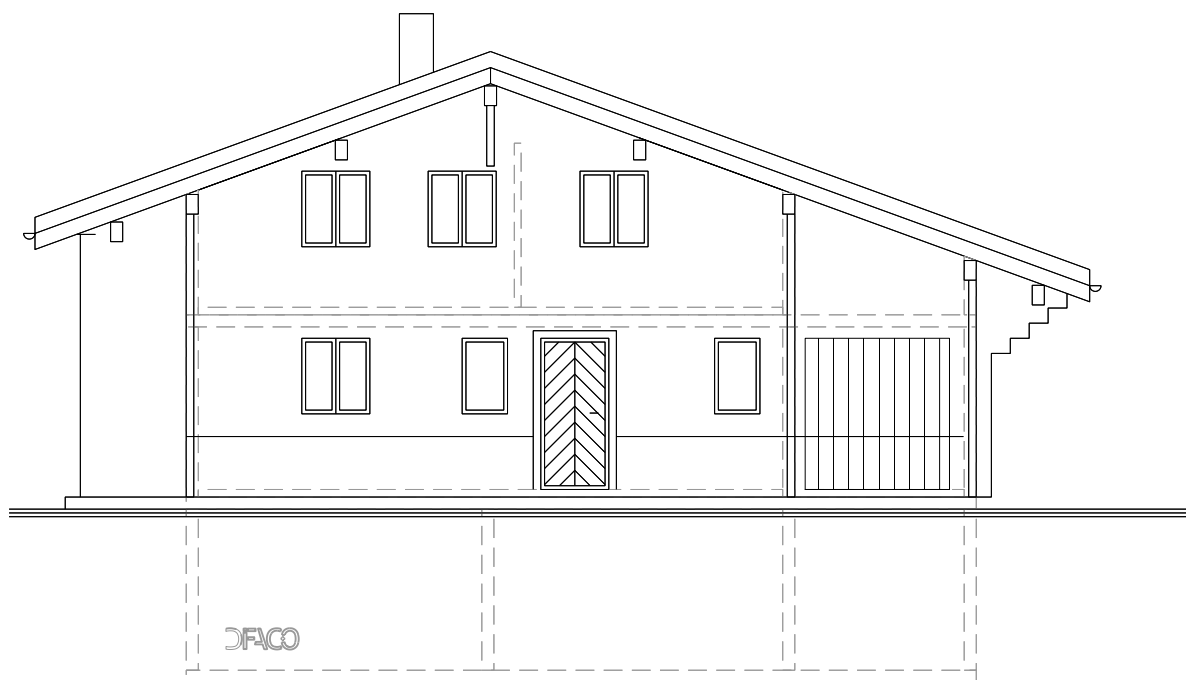

FACADE NORD

PROVISOIRE

ETAT EXISTANT



Entreprise Générale
Route Royale 12
1865 Les Diablerets
www.difaco.ch

Tel. 024 492 38 12
Fax. 024 492 14 86
Natel 079 262 14 39
E-mail : info@difaco.ch


Projet : Chalet
Ch. du Plan d' Amont 7
Les Diablerets

Echelle : 1:100


Plan N° 22-191 / 1

Date : 03.11.2022

Modifié le :

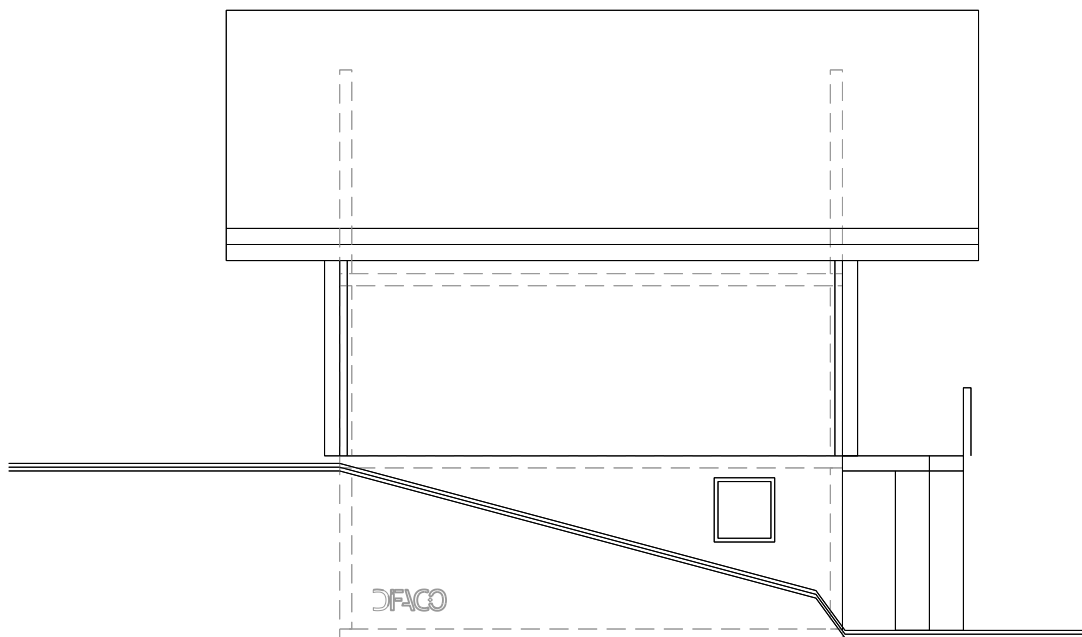

FACADE OUEST

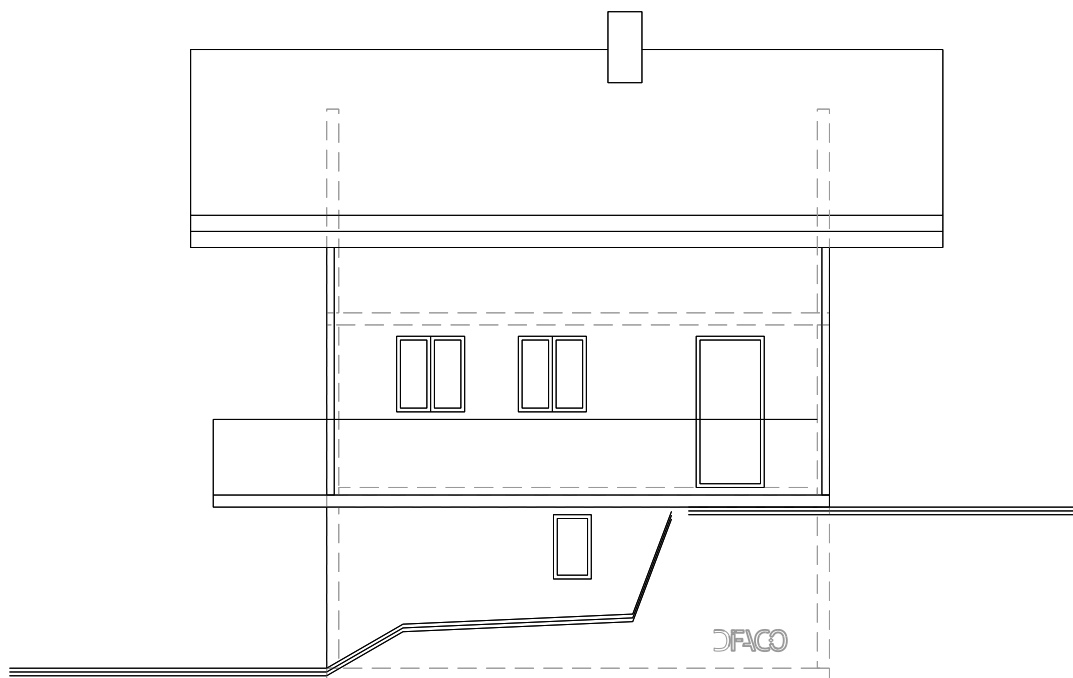

FACADE EST

PROVISOIRE

ETAT EXISTANT



Entreprise Générale
Route Royale 12
1865 Les Diablerets
www.difaco.ch

Tel. 024 492 38 12
Fax. 024 492 14 86
Natel 079 262 14 39
E-mail : info@difaco.ch


Projet : Chalet
Ch. du Plan d' Amont 7
Les Diablerets

Echelle : 1:100

Plan N° 22-191 / 1


Date : 03.11.2022

Modifié le :

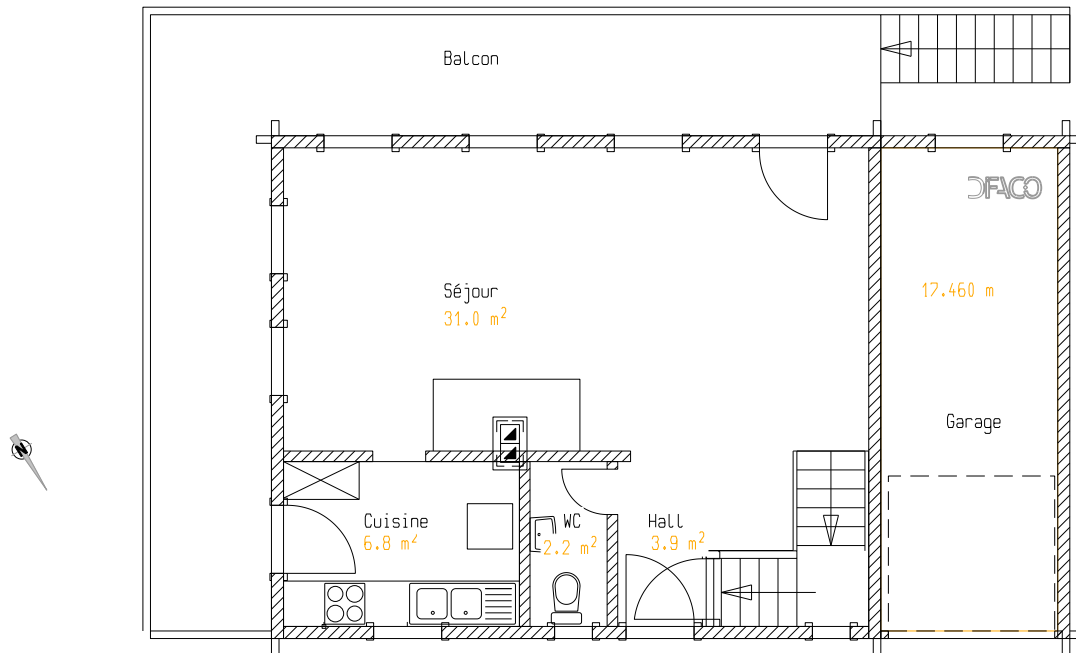

REZ SUPERIEUR

Entrée

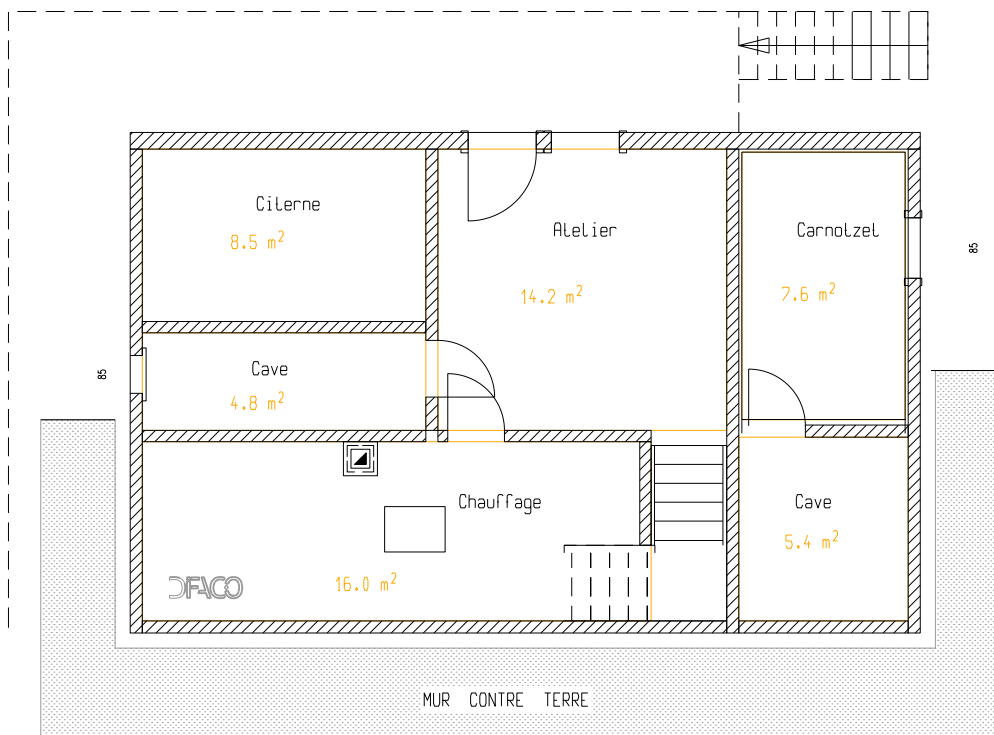

REZ INFÉRIEUR

PROVISOIRE

ETAT EXISTANT



Entreprise Générale
Route Royale 12
1865 Les Diablerets
www.difaco.ch

Tel. 024 492 38 12
Fax. 024 492 14 86
Natal 079 262 14 39
E-mail : info@difaco.ch


Projet : Chalet
Ch. du Plan d' Amont 7
Les Diablerets

Echelle : 1:100


Plan N° 22-191 / 1

Date : 03.11.2022

Modifié le :

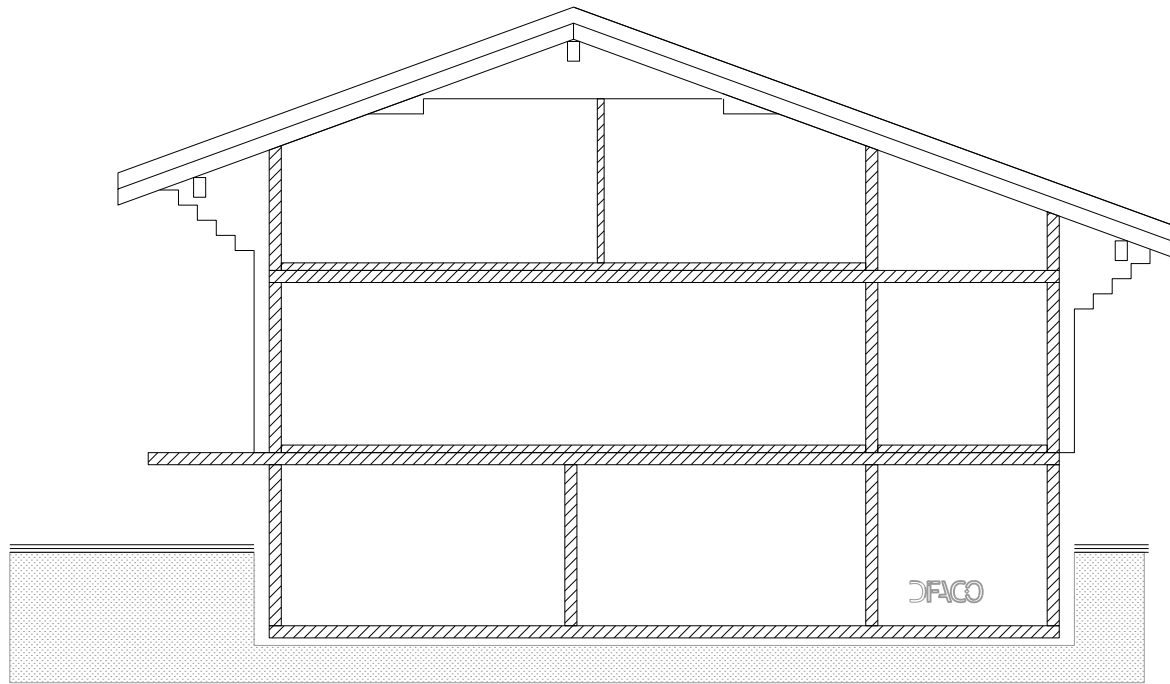

COUPE

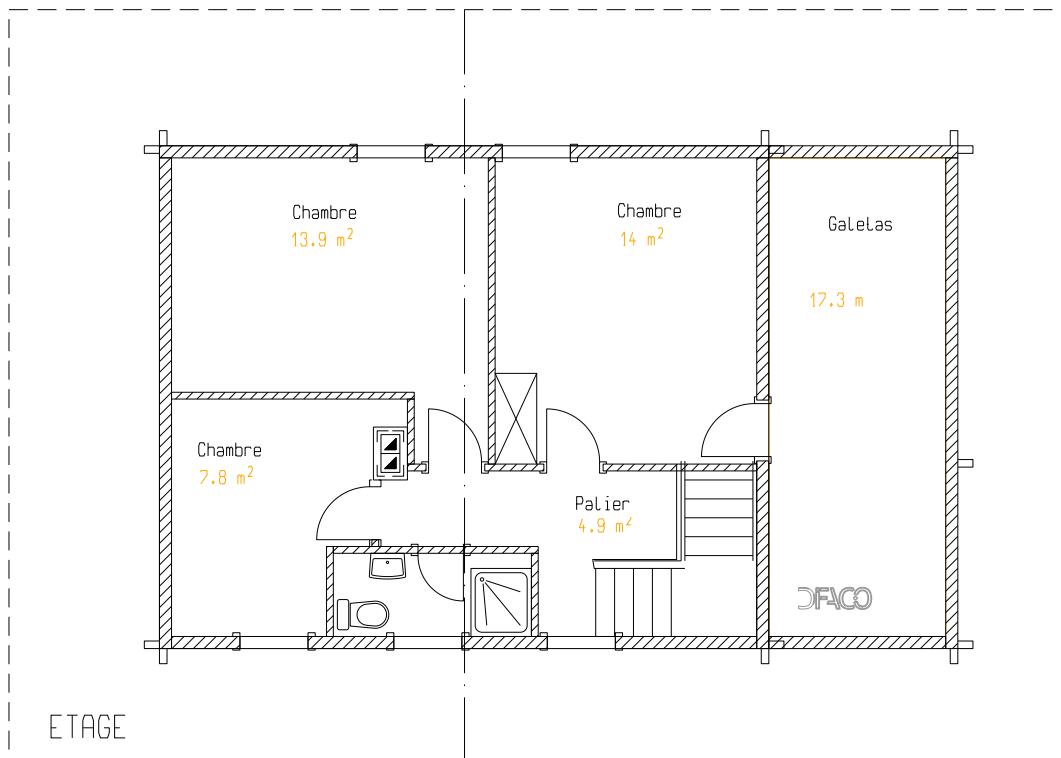

ETAGE

PROVISOIRE

ETAT EXISTANT



Entreprise Générale
Route Royale 12
1865 Les Diablerets
www.difaco.ch

Tel. 024 492 38 12
Fax. 024 492 14 86
Natel 079 262 14 39
E-mail : info@difaco.ch


Projet : Chalet
Ch. du Plan d' Amont 7
Les Diablerets

Echelle : 1:100

Plan N° 22-191 / 1

Date : 03.11.2022

Modifié le :

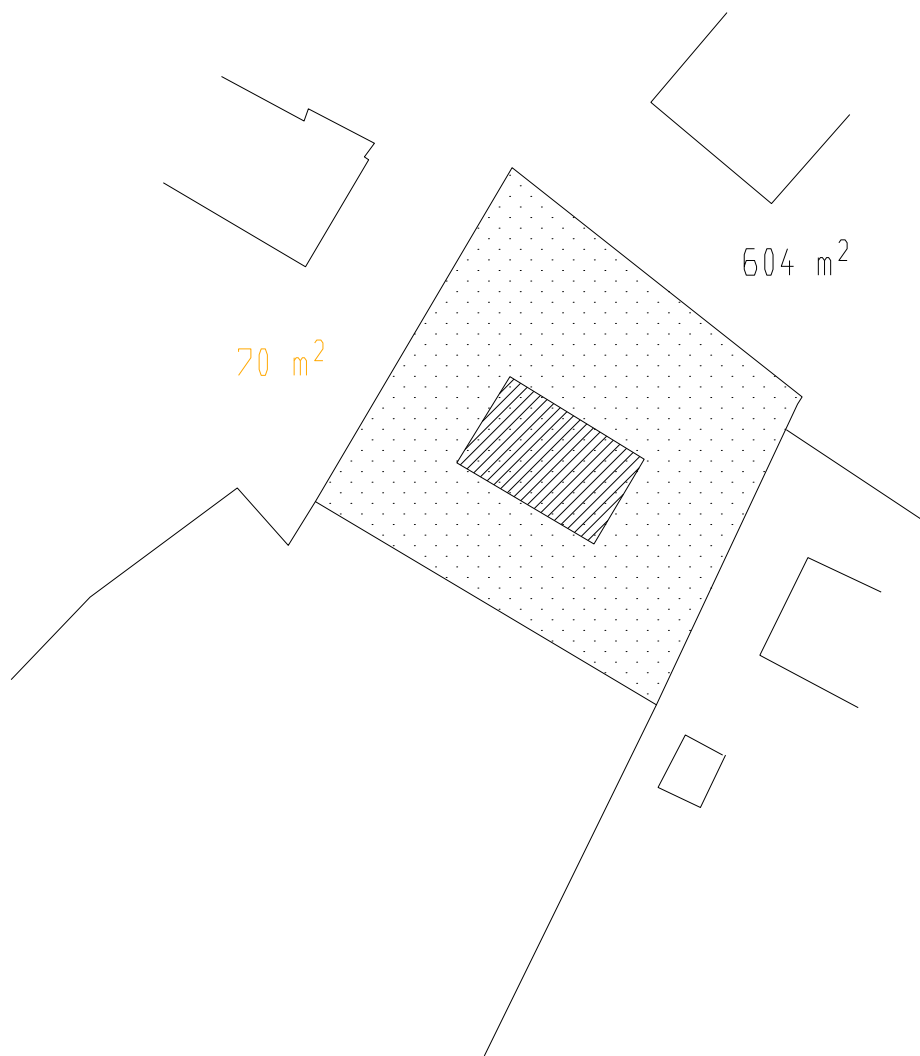

Parcelle n° 3729 604 m²
 ECA n° 1993 70 m²

PROVISOIRE

ETAT EXISTANT



Entreprise Générale
 Route Royale 12
 1865 Les Diablerets
 www.difaco.ch

Tel. 024 492 38 12
 Fax. 024 492 14 86
 Natel 079 262 14 39
 E-mail : info@difaco.ch

Projet : Chalet
 Ch. du Plan d' Amont 7
 Les Diablerets

Echelle : 1:500

Plan N° 22-191 / 1

Date : 03.11.2022

Modifié le :