


-1. Sous-sol 1:100

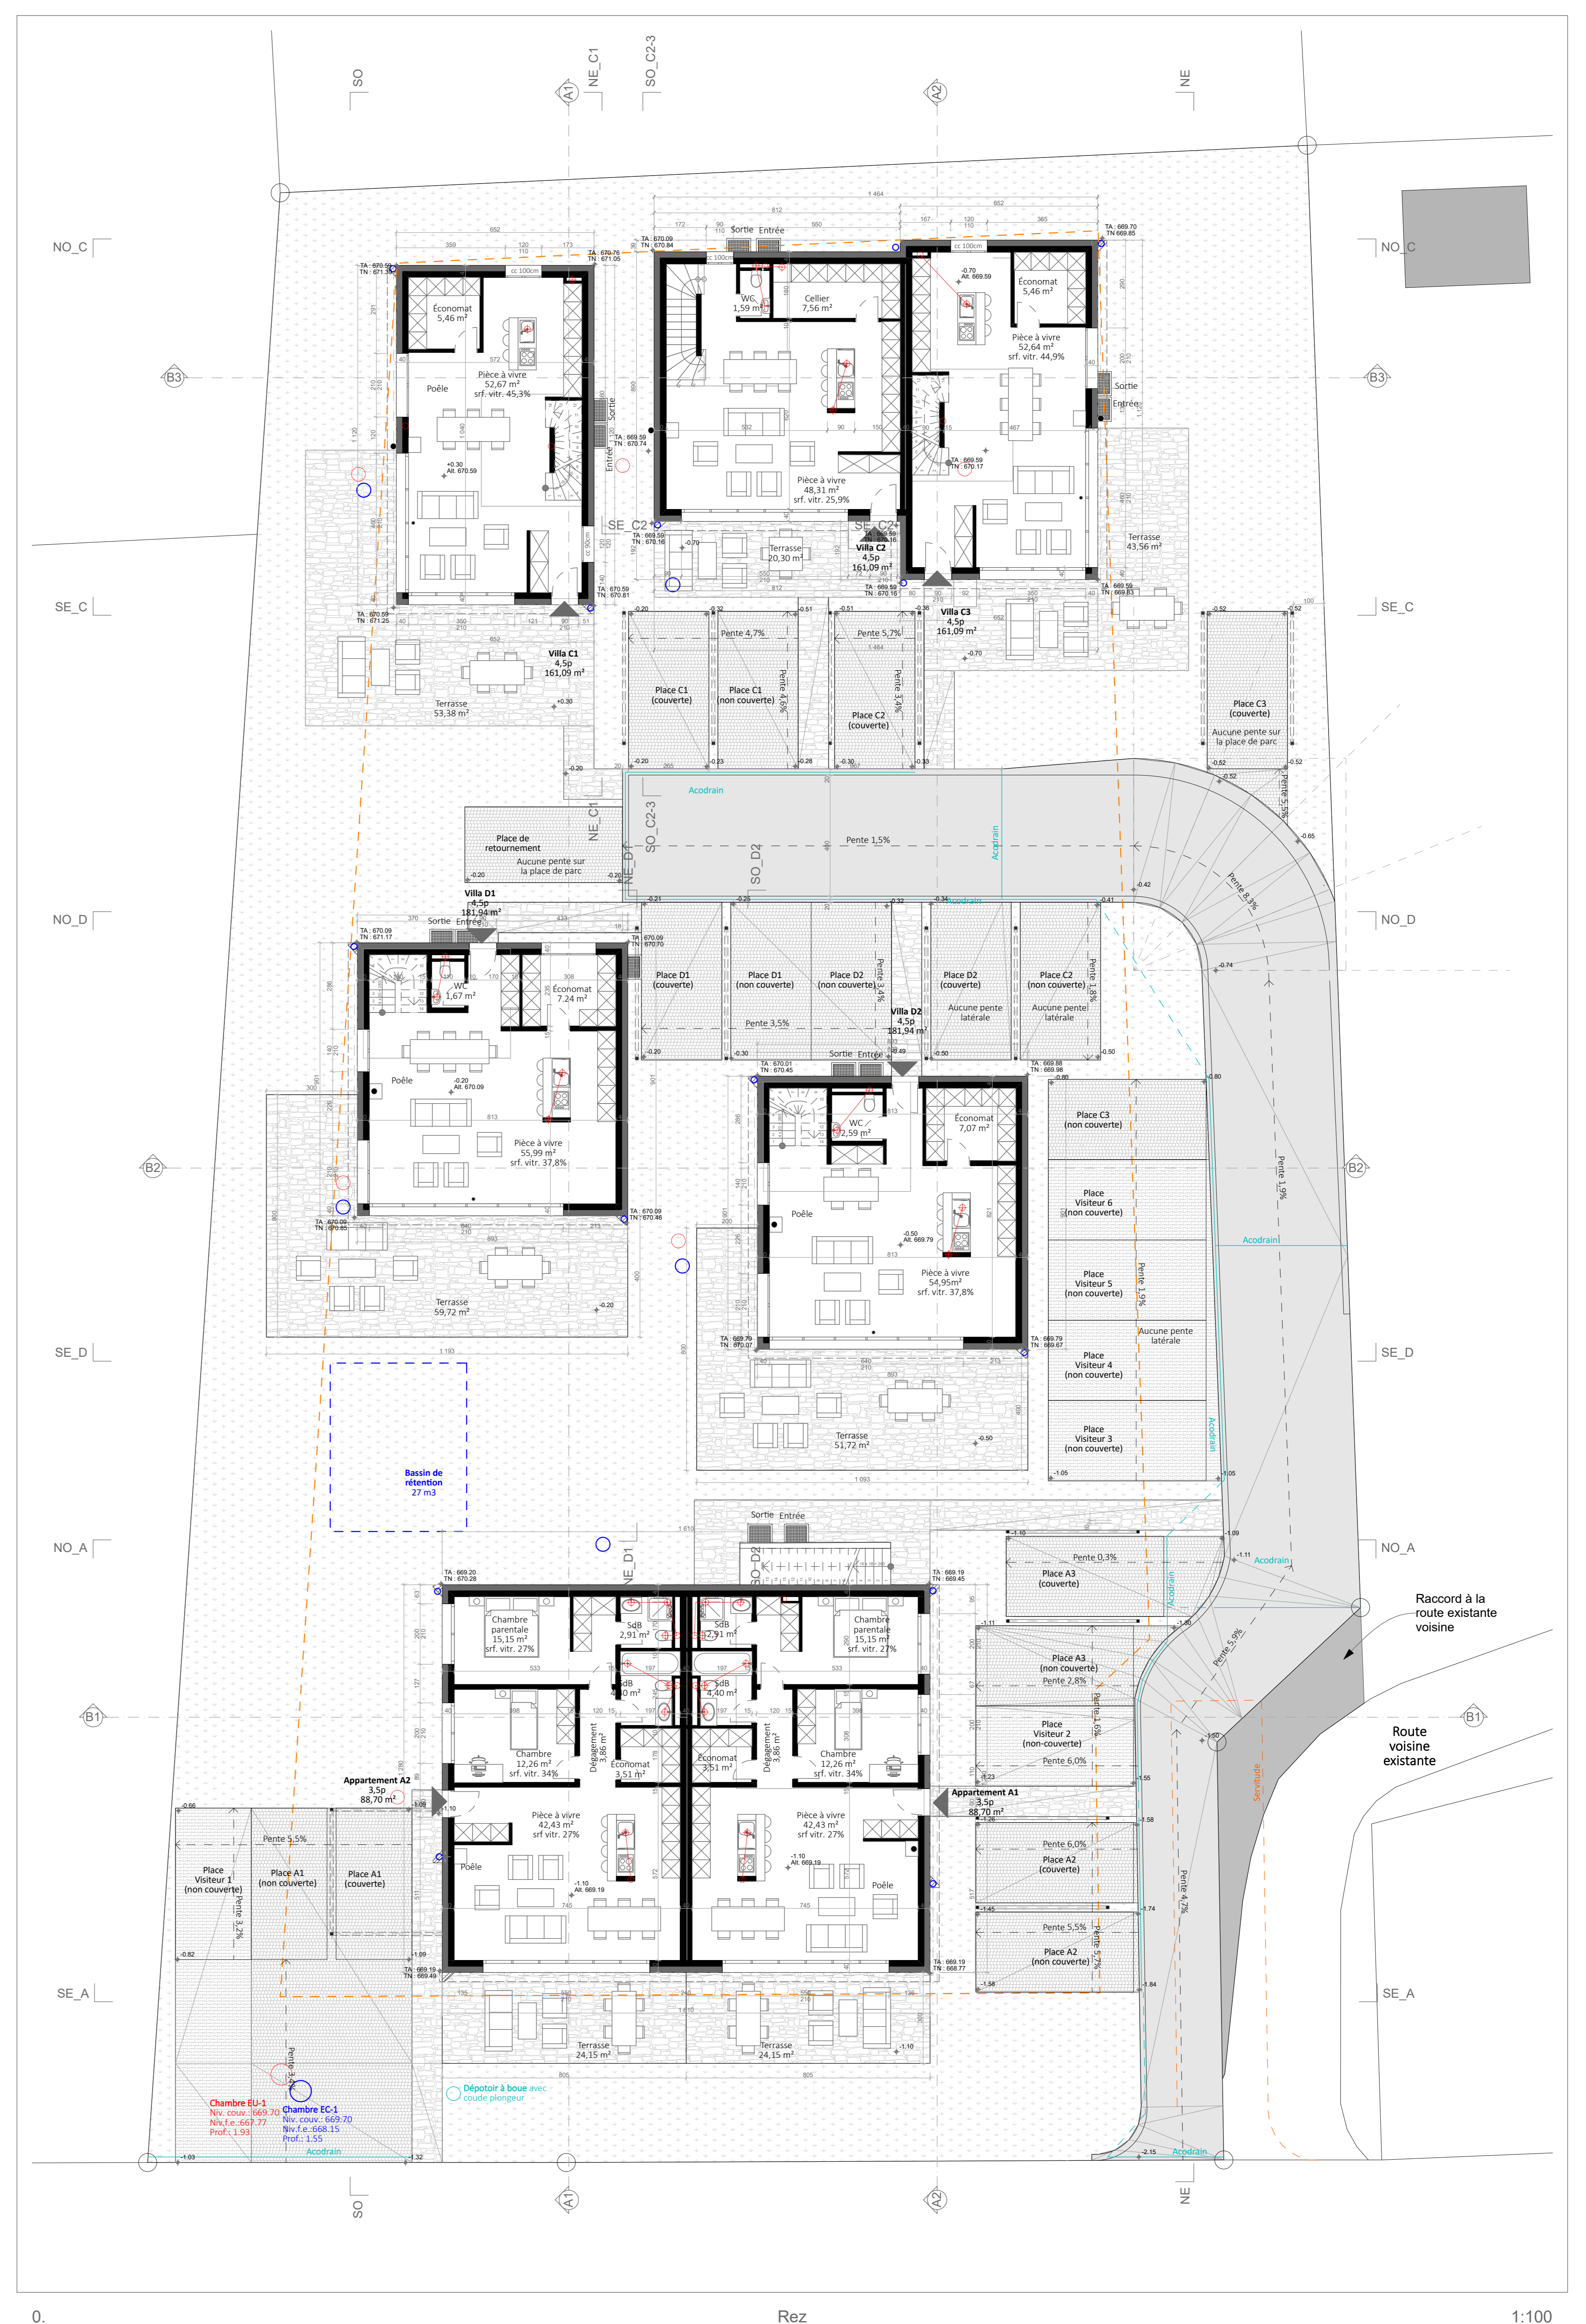

0. Rez 1:100

**LA MAR SA**  
ARCHITECTURE DE PROJET

ROUTE DE VÉVEY 8 - 1630 BULLE (FR)  
N° 076 443 52 08  
Email / LM@lemar-sa.ch  
Web / www.lemar-sa.ch

1793 Ecovillers

MISE A L'ENQUÊTE  
Création de 8 logements  
Art. 898  
1793 Ecovillers CH

Plan Sous-sol et Rez

Échelle : 1/100  
Date : 14.10.2020  
Format : A0

NOTE: Altitude de référence sur plans : ±0.00 = 670.29