


142

1853

1836

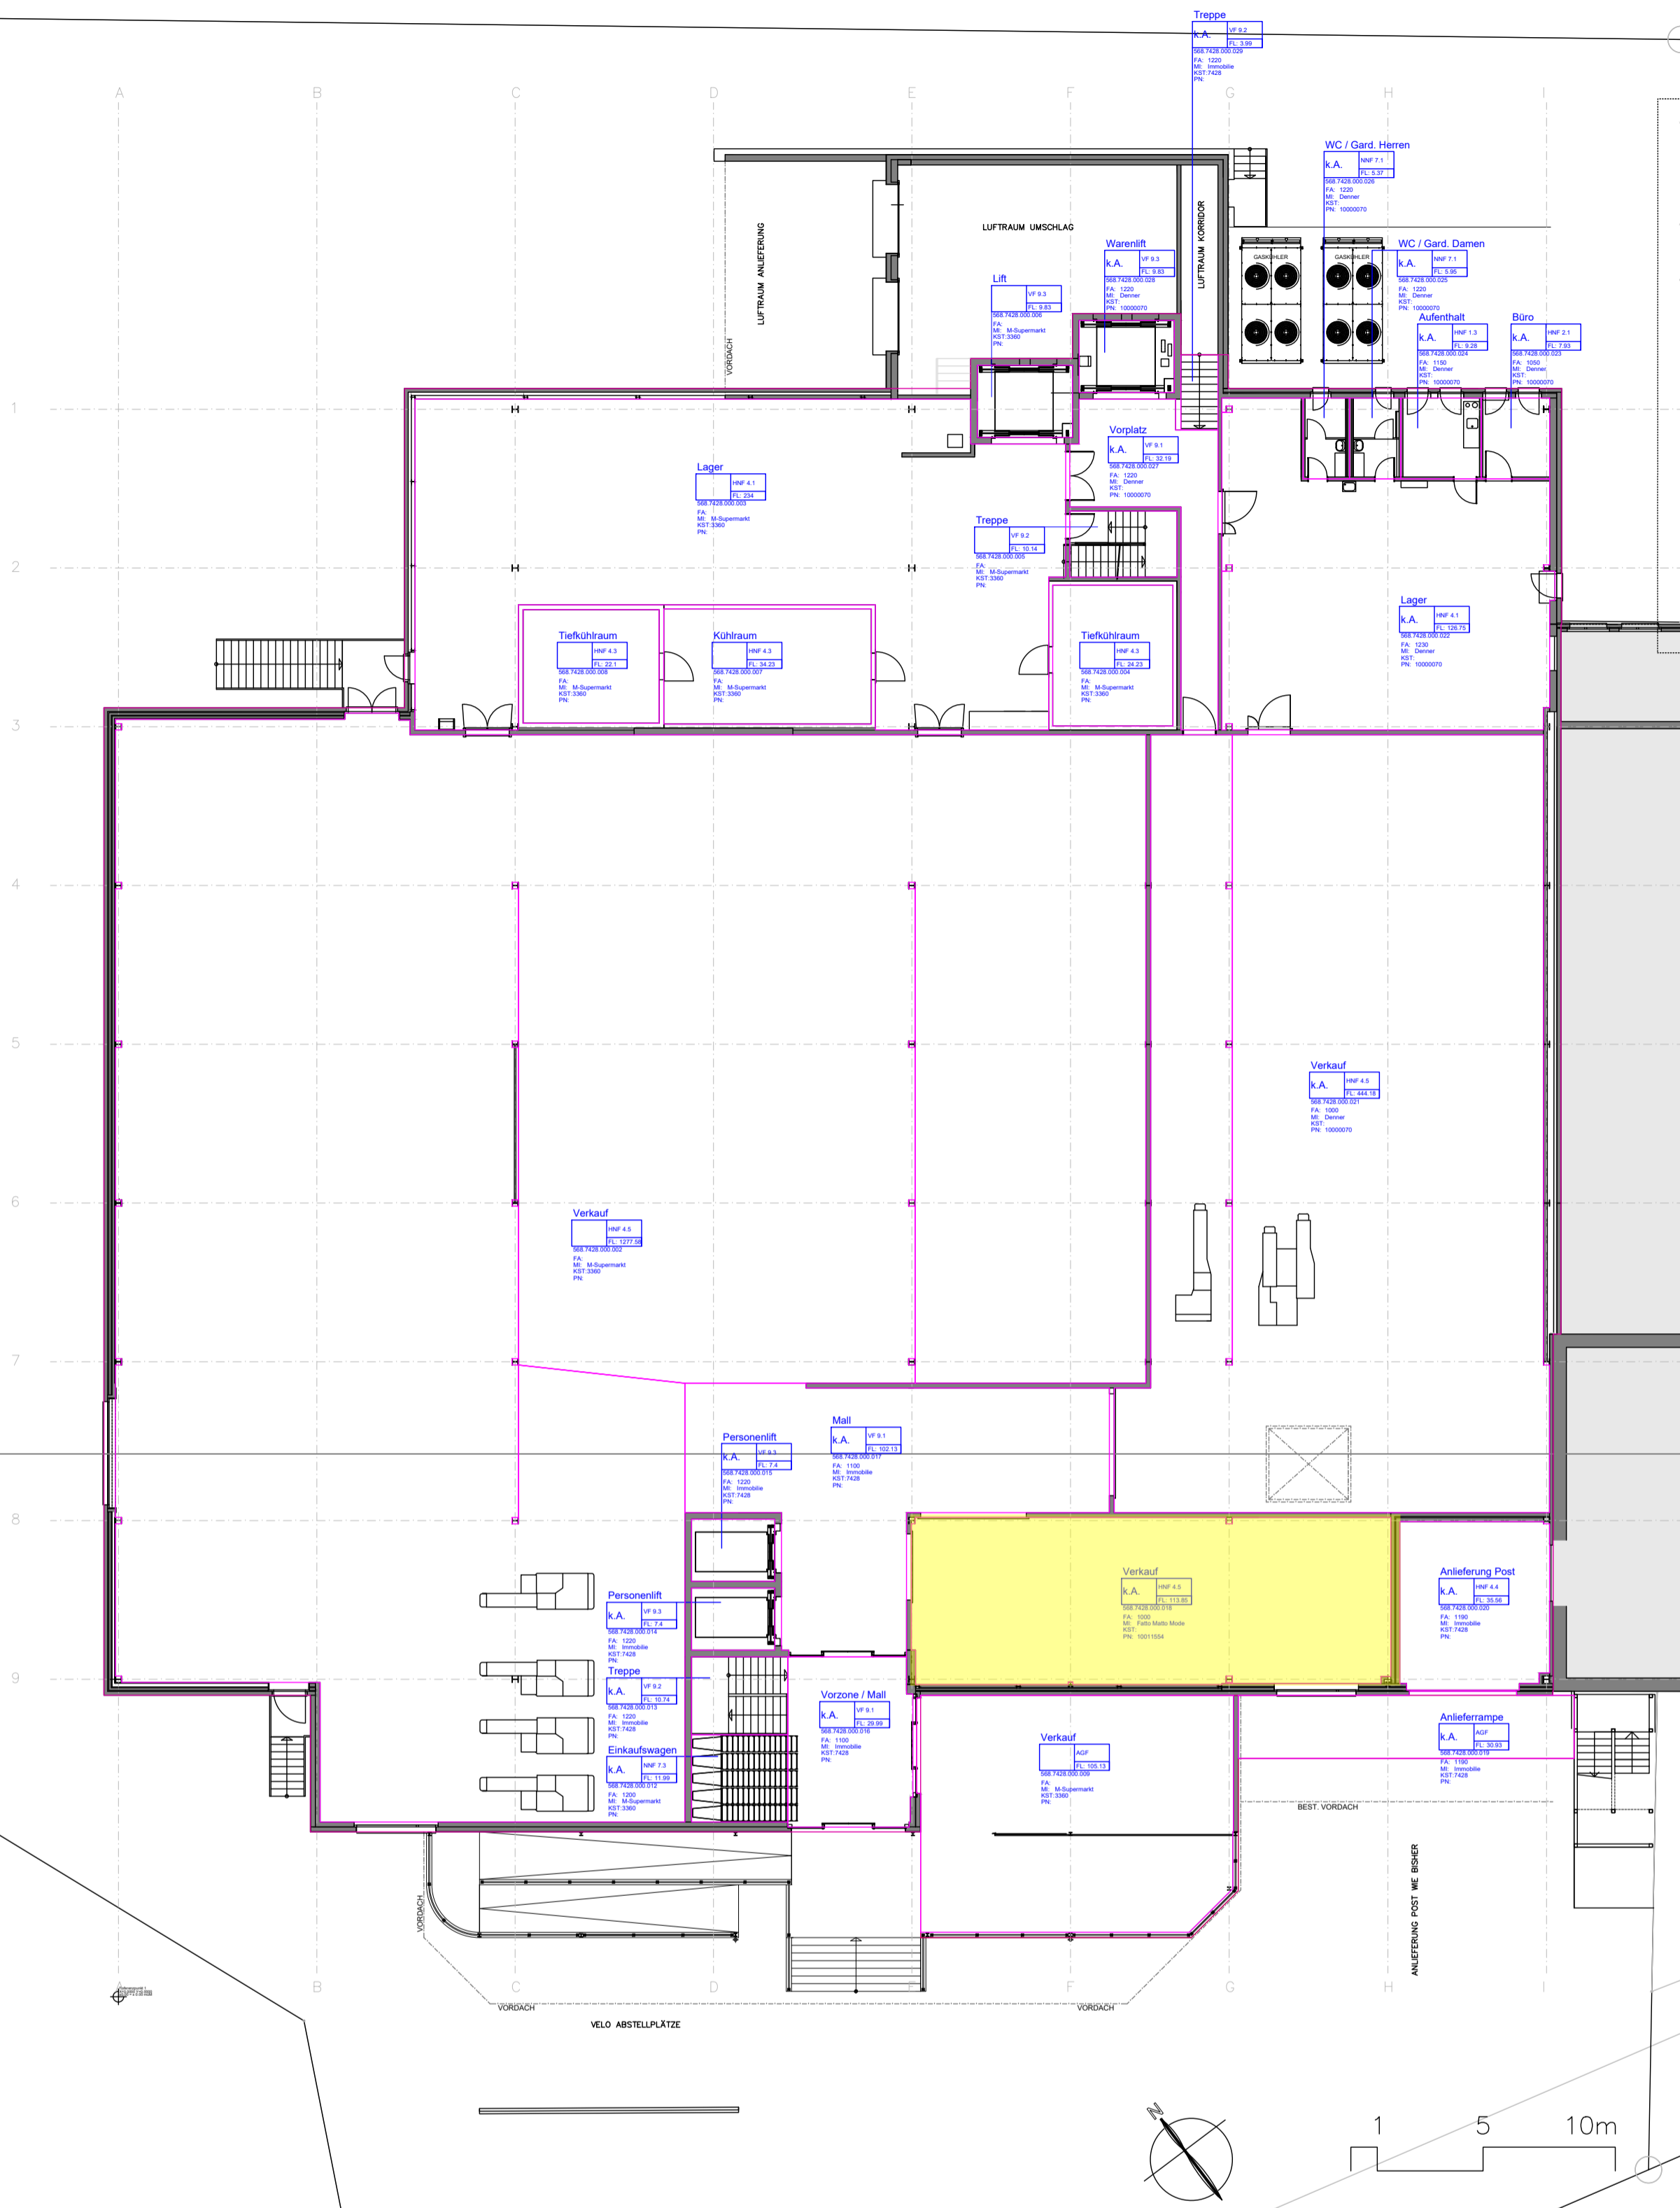

SÄMTLICHE MASSE SIND VOR ORT ZU KONTROLLIEREN

INDEX	DATUM	GEZ.	GRUND
A	23.12.14	tg	Ergänzung Flächen, Eigentum GMA ab 15.07.14
B	05.12.19	tg	Revision-Erweiterung SM Juli 2019

MIGROS
 Genossenschaft Migros Aare
 Industriestrasse 20
 CH - 3321 Schönbühl
 Zentrale +41 (0) 58 565 81 11
 Genossenschaft Migros Aare
 Einkaufszentrum + Immobilien
 Miet- und Immobilienmanagement
 CONSENS Facility Management
 Talgut Zentrum 25
 3063 Ittigen
 Tel. 031 925 84 74

Migros Hasle Rüegsau

Erdgeschoss BEWIRTSCHAFTUNGSPLAN GRUNDRISS

MST. 1:200 GEZ. ep GR. 42/59.4 DAT. 10.12.13
 568.7428.Erdgeschoss