


142

1853

1836

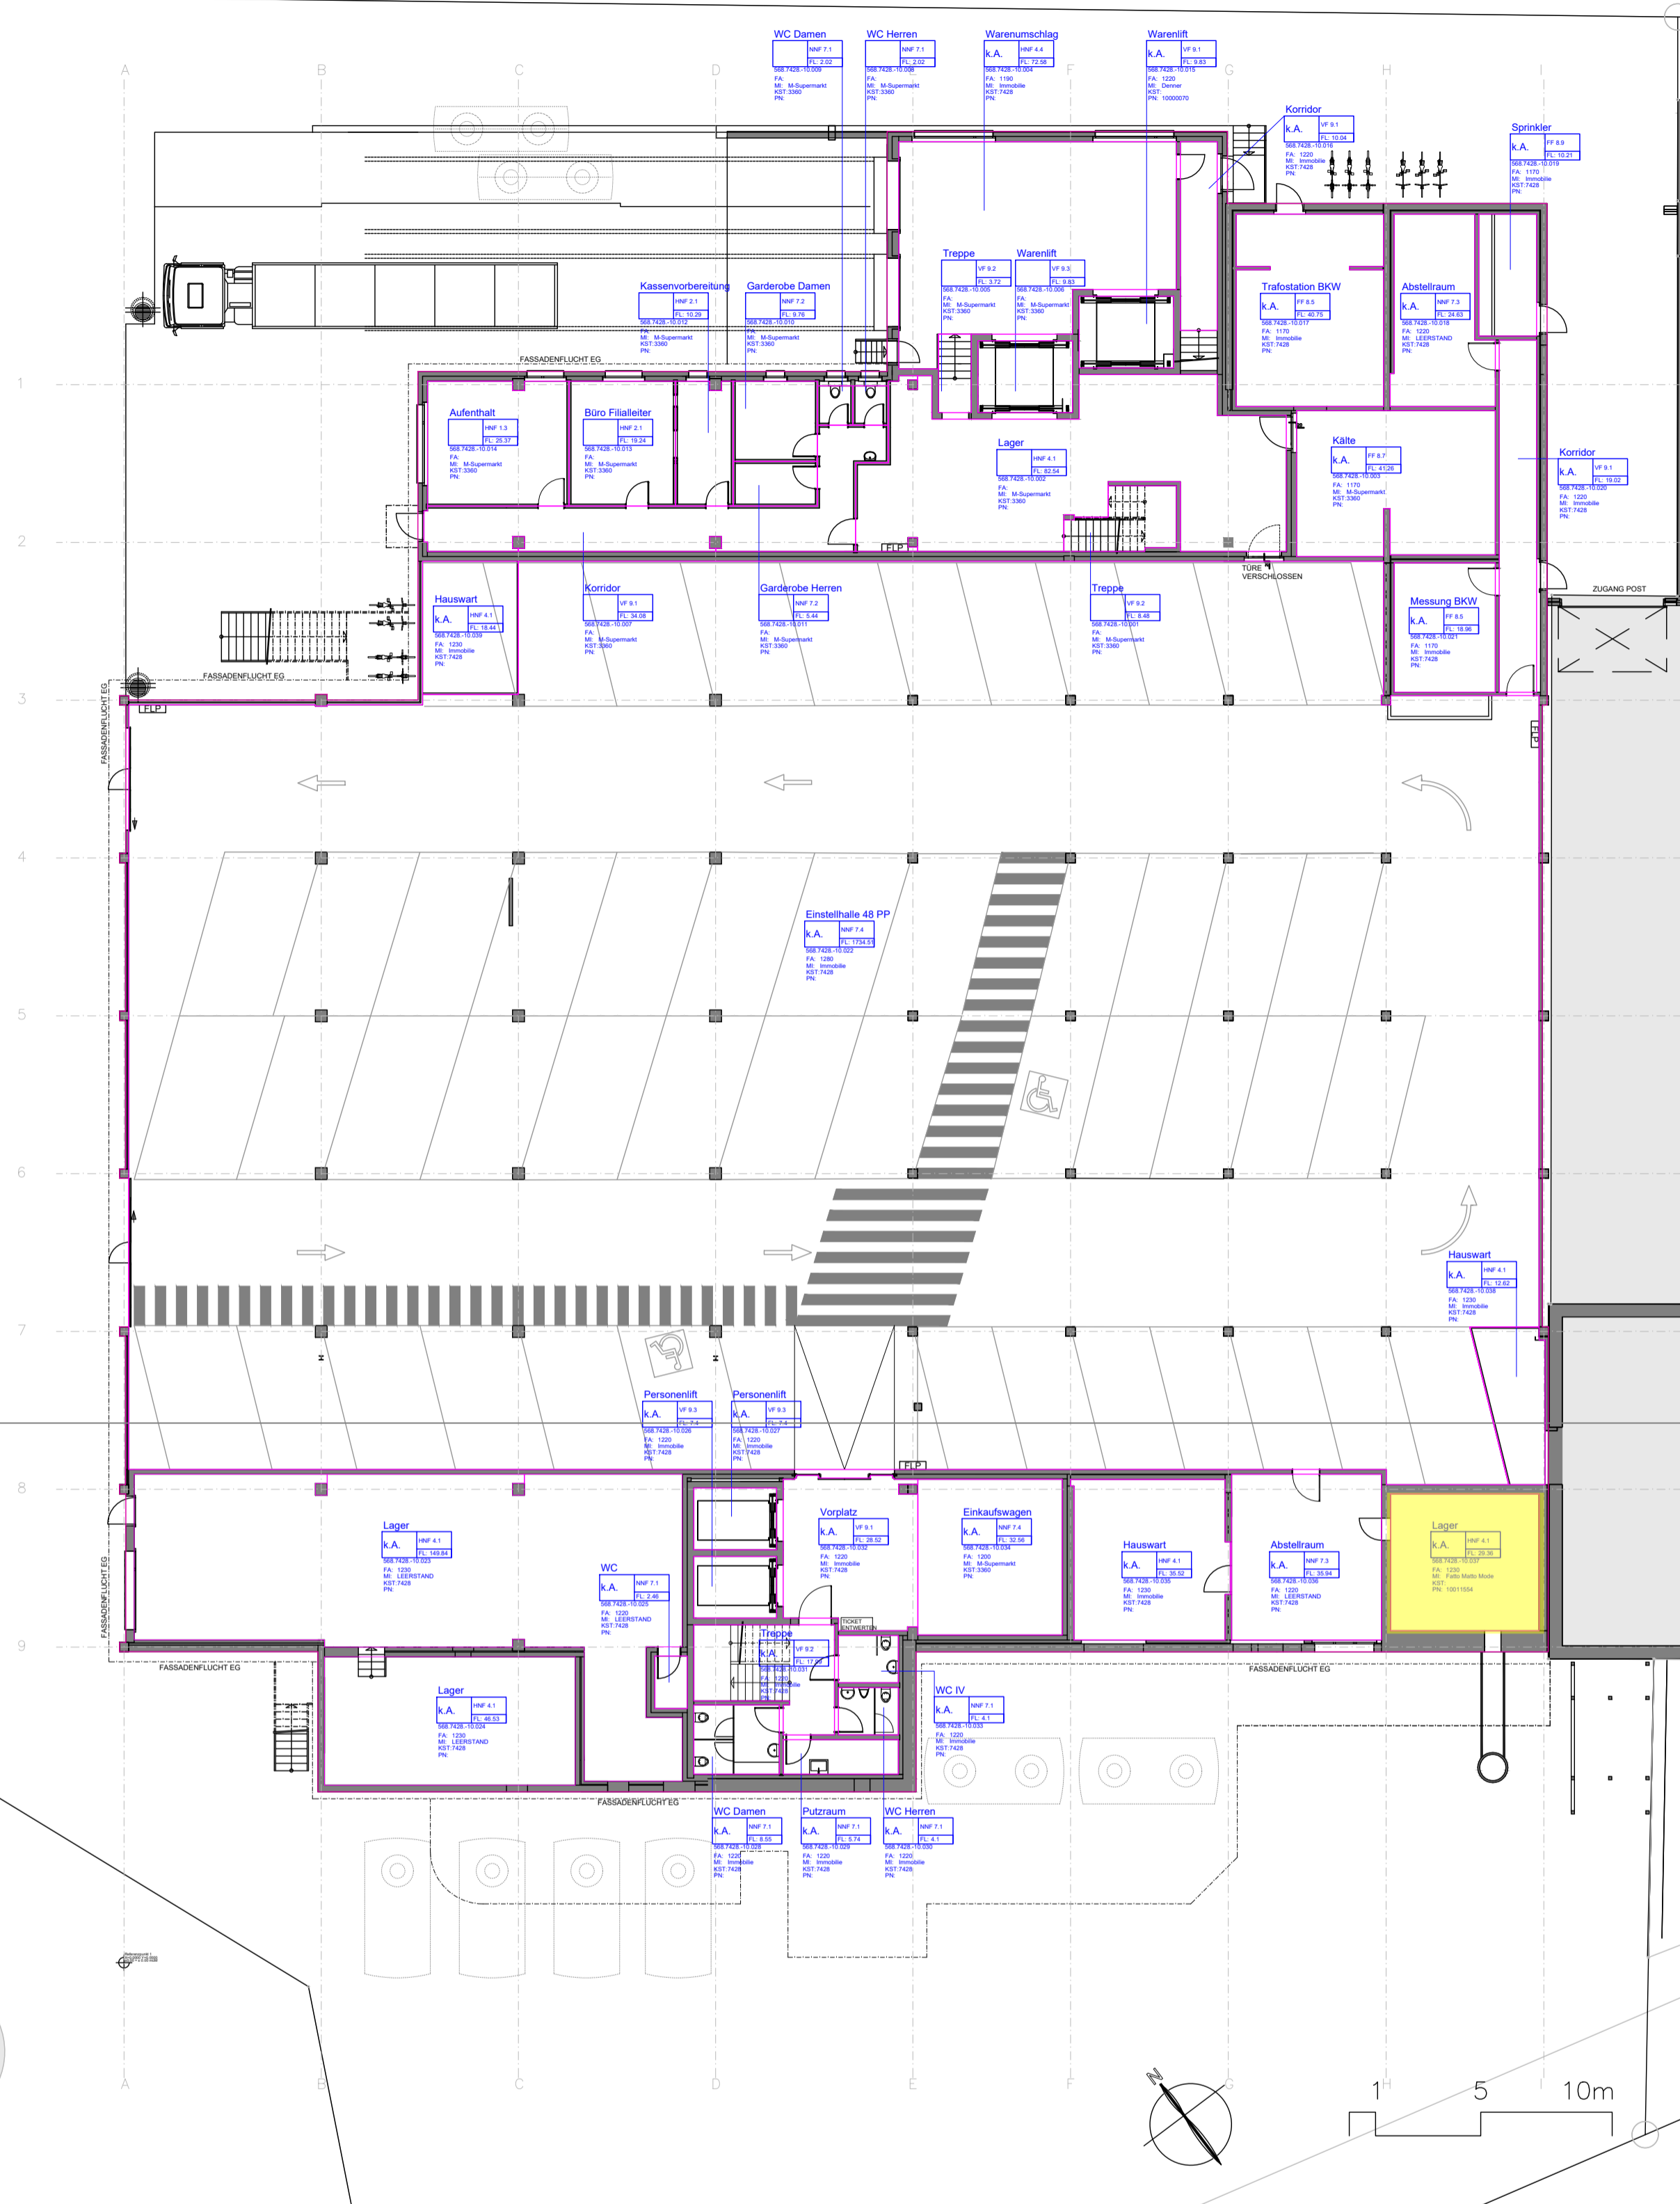

SÄMTLICHE MASSE SIND VOR ORT ZU KONTROLLIEREN

INDEX	DATUM	GEZ.	GRUND
A	24.12.14	tg	Ergänzung Flächen, Eigentum GMA ab 15.07.14
B	05.12.19	tg	Abbruch Treppe Axe B/9

**MIGROS**  
 Genossenschaft Migros Aare  
 Industriestrasse 20  
 CH - 3321 Schönbühl  
 Zentrale +41 (0) 58 565 81 11  
 Genossenschaft Migros Aare  
 Einkaufszentrum + Immobilien  
 Miet- und Immobilienmanagement  
 CONSENS Facility Management  
 Talgut Zentrum 25  
 3063 Ittigen  
 Tel. 031 925 84 74

**Migros Hasle Rüegsau**  
 1. Untergeschoss  
 BEWIRTSCHAFTUNGSPLAN  
 GRUNDRISS

MST. 1:200    GEZ. ep    GR. 42/59.4    DAT. 10.12.13  
 568.7428.1.Untergeschoss