


Grundriss Erdgeschoss

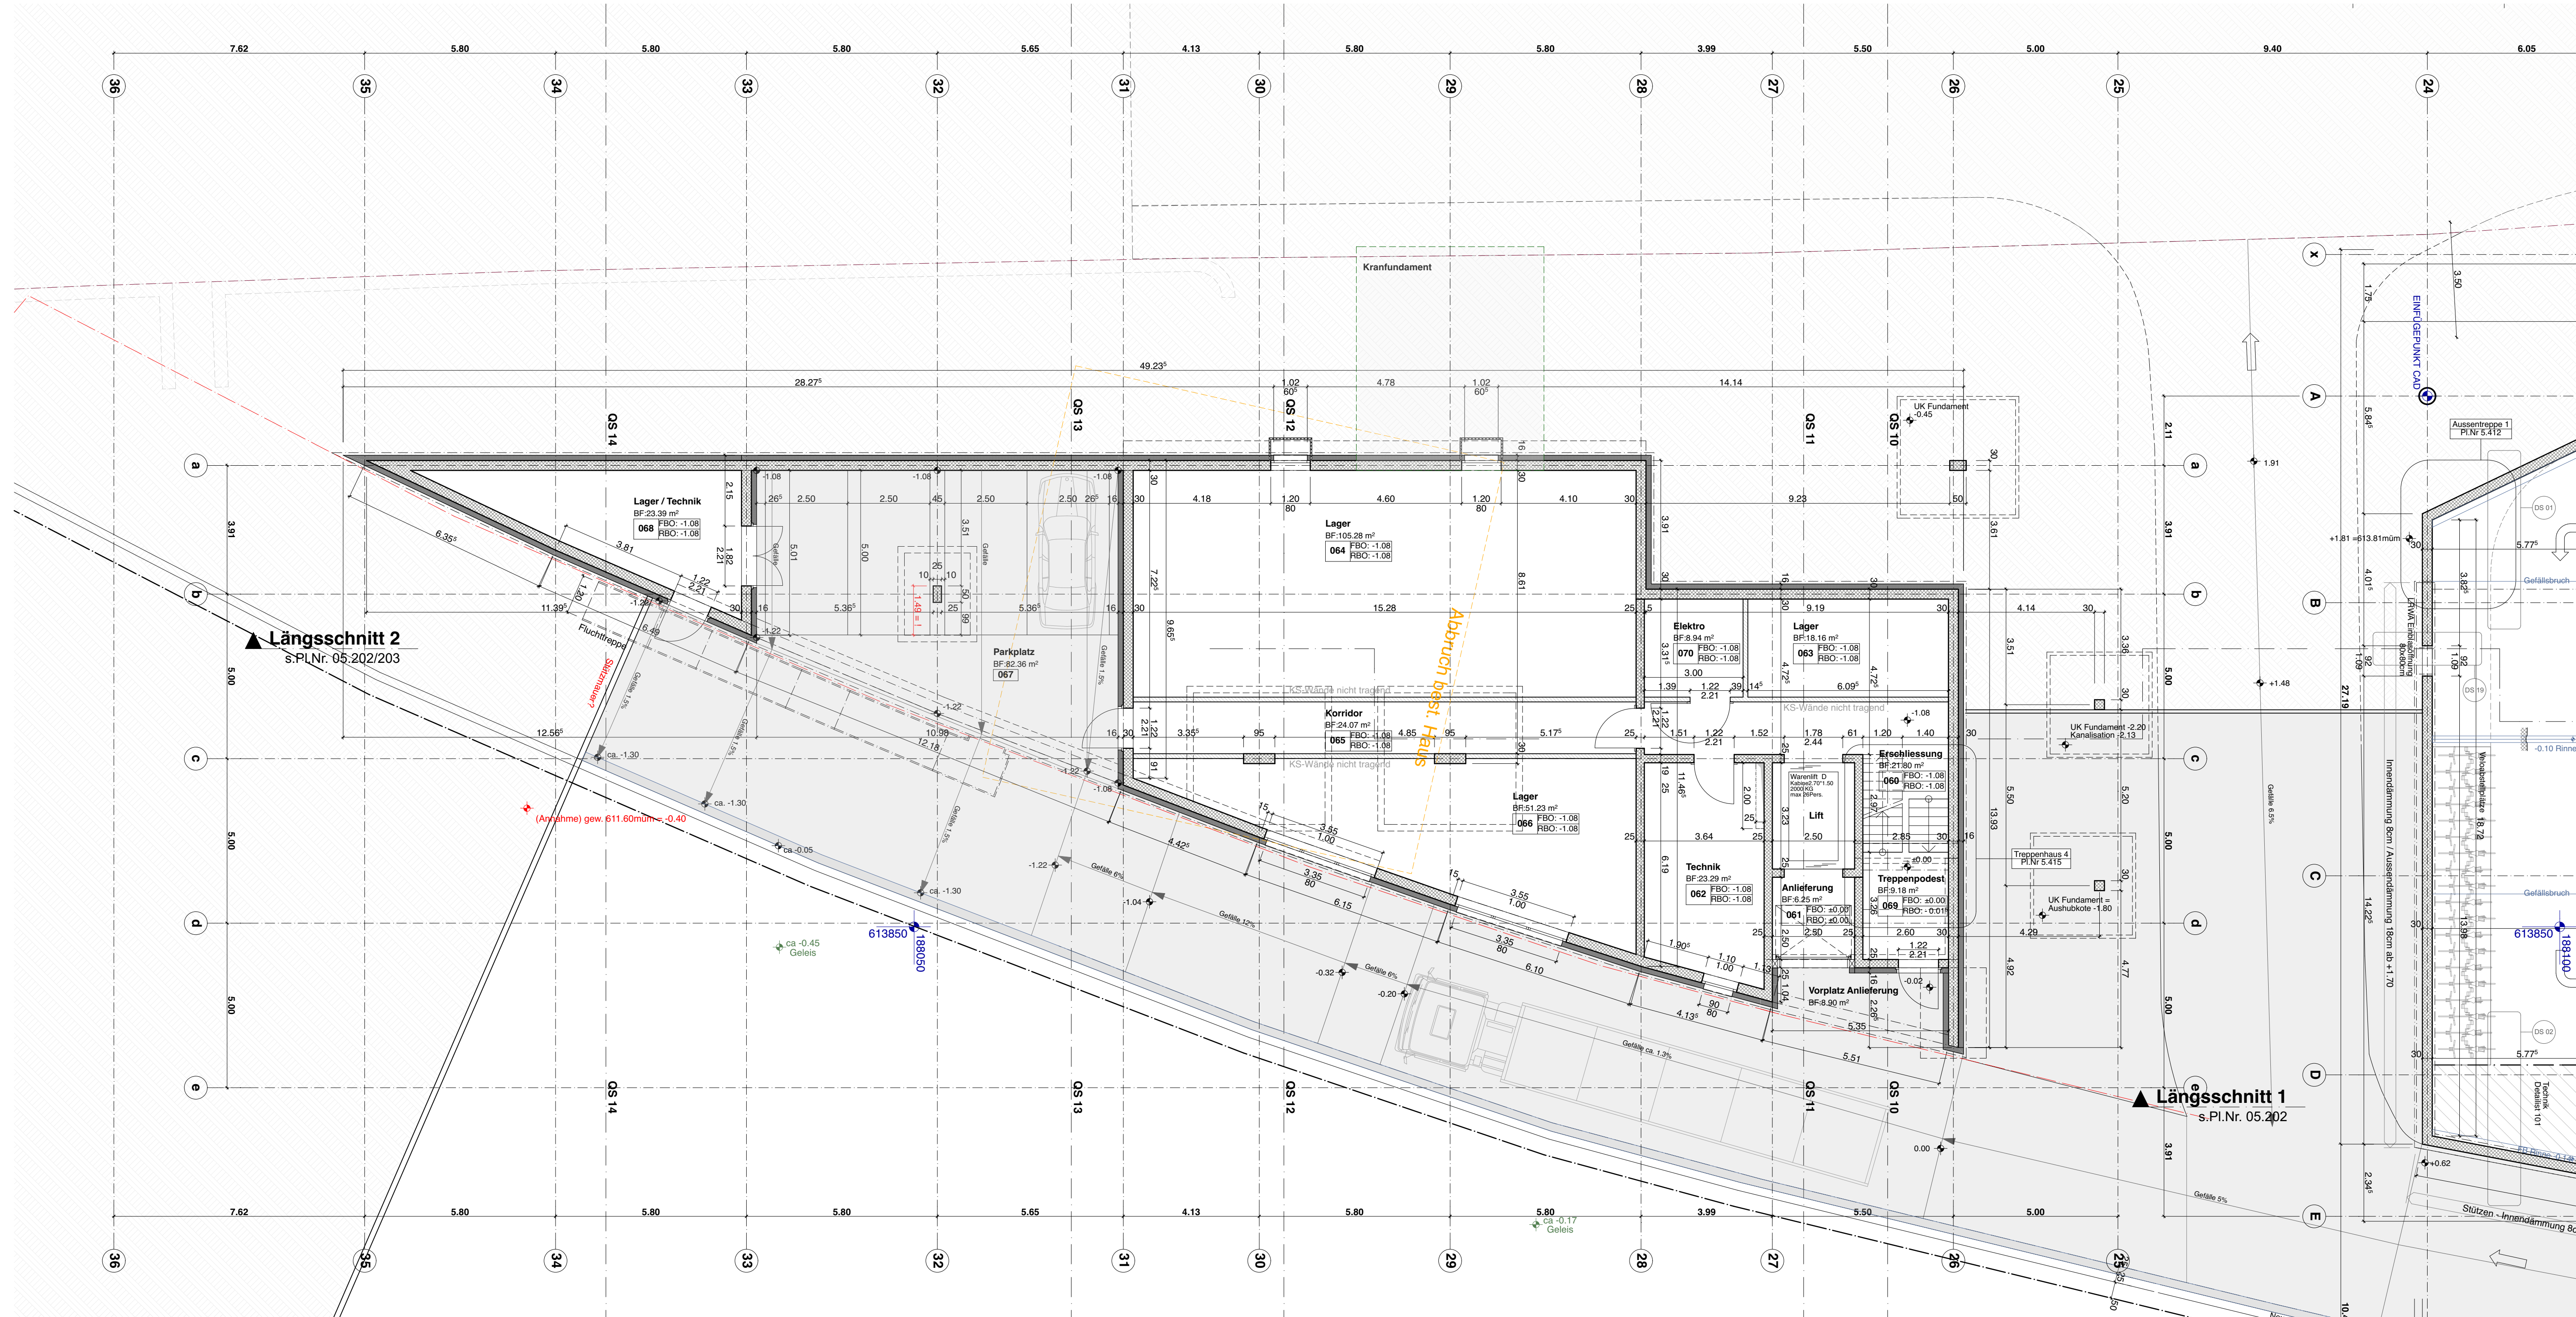

Grundriss Untergeschoss

PLANLEGENDE:

ALLE MASSE SIND ROHMASSE UND VOM UNTERNEHMER AM BAU ZU KONTROLLIEREN

[Symbol]	BETON	[Symbol]	SW	[Symbol]	SCHWELLENHÖHE	[Symbol]	FB	[Symbol]	FERTIG BODEN
[Symbol]	BACKSTEIN	[Symbol]	BR	[Symbol]	BROSTUNGSHÖHE	[Symbol]	RB	[Symbol]	ROH BODEN
[Symbol]	KALKSANDSTEIN	[Symbol]	ST	[Symbol]	STURZHÖHE	[Symbol]	RD	[Symbol]	ROH DECKE
[Symbol]	DÄMMSTOFFE	[Symbol]	OK	[Symbol]	OBERKANTE	[Symbol]	UKD	[Symbol]	UNTERKANT DECKE
[Symbol]	BETONFERTIGELEMENTE	[Symbol]	UK	[Symbol]	UNTERKANT	[Symbol]	F	[Symbol]	FERTIG
[Symbol]	ÜBERZUG / MÖRTEL / GIPS	[Symbol]	AK	[Symbol]	AUSSERKANT	[Symbol]	RL	[Symbol]	ROH
[Symbol]	DACHBEGRIFFUNG	[Symbol]		[Symbol]		[Symbol]		[Symbol]	
[Symbol]	HOLZ	[Symbol]		[Symbol]		[Symbol]		[Symbol]	
[Symbol]	NATURSTEIN	[Symbol]		[Symbol]		[Symbol]		[Symbol]	
[Symbol]	LEICHTBAUWÄNDE	[Symbol]		[Symbol]	TÜR- UND FENSTERHÖHEN GEMESSEN AB OK FERTIG HÖHERER BODEN.	[Symbol]		[Symbol]	
[Symbol]	SPERRSCHICHT	[Symbol]		[Symbol]	SCHWELLE, bzw. FENSTERBANK BIS UK ROH STURZ.	[Symbol]		[Symbol]	

K	KURBEL	KS	KÜHLSCHWAMM	BA	BODENBLAUF
M	MOTOR (ELEKTROMOTOR)	BO	BACKSTEIN	NO	NOTWEGLAUF
I	LEISTEN FÜR ELEKTROMOTOR	KH	KÜCHENSIN	FE	FALLSTRICH
DK	DREHPP-FÜGSE	M	MIRKOWELLE	FU	FUTZFAHNG
KL	KLAPPFLÄCHEN	ST	STRAHLEN	KA	KANALISATIONSANSCHLUSS
SL	SCHIEBELADEN	GS	GESICHTSPERLER	DN	DICHTELEMENTENTWURF
LAM	LAMELLENFÖRDER	WM	WASCHMASCHINE	DL	DILATATION
RAF	REINIGUNGSMITTEL	WTTO	WÄSCHETROCKNER (TUMBLER)	LS	LICHTSCHACHT
SO	SCHNEIDSTREICH (MARKIERE)	RAU	RAUMHEIZUNG		
SR	SEHRECHTSCHWELLEN (STOFF)	RAD	RADIATOR		
SB	BETONSTREIFEN	HTR	HANDTUCHHÄNGER		
MTS	METALLFENSTERBANK				
BSW	BETON-ZEMENTSCHWELLE				
TS	TÜRSCHEISSER	INST	INSTALLATIONSSCHACHT	FT	FANZERTIFIK
EOO	BRANDSCHUTZTÜR MIT ZULASSUNG	SAV	SAKFAHRTSTELLE	PD	PANZERSCHIEDEL
WSP	WÄSSERDICHTELEMENT	BNW	BODENBELAGSVERTEILUNG	NA	NACHBAUSTREIFEN
WFL	HANDBREITENSTREIFEN	ELV	ELEKTROVERTEILUNG	FR	FLUCHTRICHTER
RWA	RAUCH- UND WÄRMEDÄMUNG	KRL	KONTROLLIERTE RAUCHLEITUNG	UV	ÜBERFORDERKONTAKT
NE	NOTWEGTÜR			VA	VENTILATIONSGRABSTREIFEN
				TC	TROCKENLEGSETZ

PLANREVISIONEN

INDEX	DATUM	NAMME	ÄNDERUNGEN	KONTROLLE	VISUM

Koten (Meereshöhe): ±0.00 = 612.00 M ü. M.

Bauherr: Hauben AG - Bruno Wittner
Haubenstrasse 49, 3672 Oberdiessbach

Projektleitung: Sobatec GmbH - Stefan Sommer
Glütschbachstrasse 61, 3661 Uetendorf

Architekt: HR Architekten AG - Adrian Leuenberger
Sonnegggweg 11, 3110 Münsingen

Gewerbearaal Hungache
Ausführungsplanung
Grundrisse UG - EG Kopfbau 1:100