


Legende:

- Schmutzabwasser
- Sauberabwasser
- Mischabwasser
- Strom
- Trinkwasser
- Telefon
- TV
- Fernwärme
- Gas


Architekt:
Gunter Michaelis HTL
Emmestrasse 1
3432 Lützellfluh

Bestand
 Abbruch
 Neubau
 Änderungen gegenüber des Baugesuches

	Kinderspielfeld
	Wiese
	Sickersteine
	Rasengittersteine
	Schwarzbelag

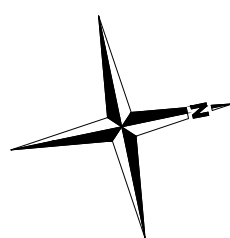

UNTERGESCHOSS

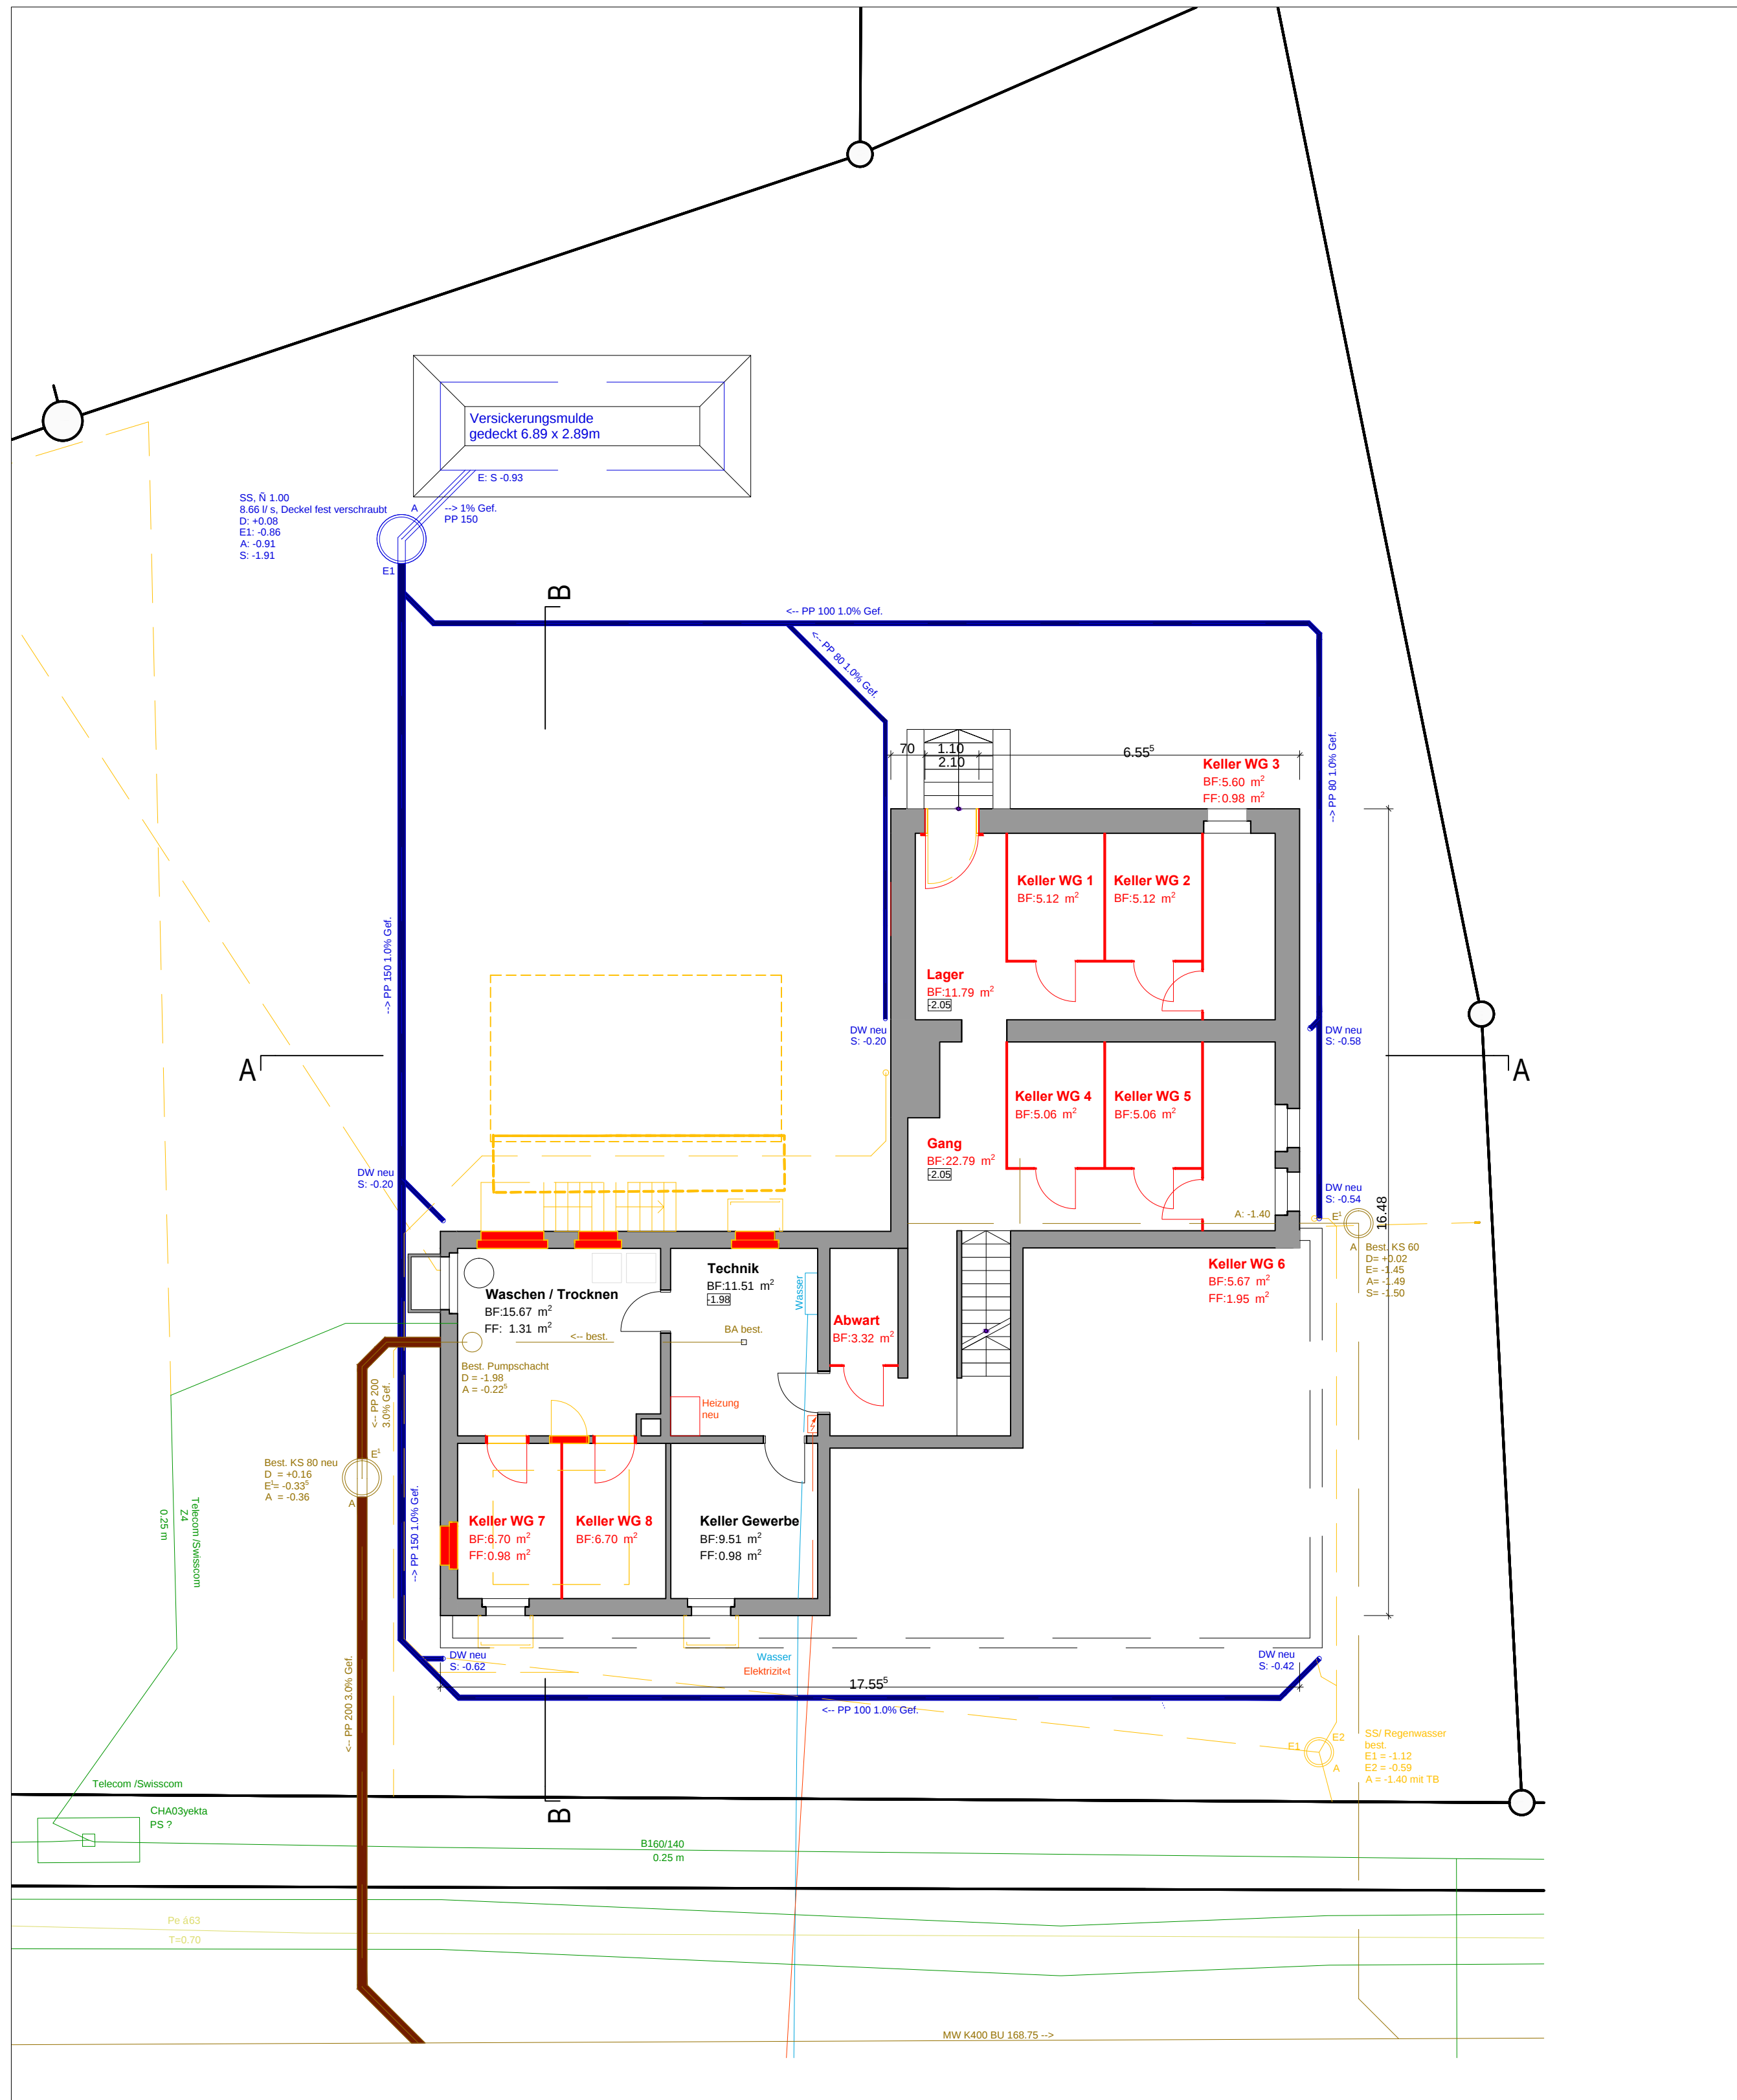

ERDGESCHOSS

