

RÉZ DE CHASSÉE

BANQUE REMBUR SUR TOUT ERDC (hors cuisine)

Grand placard de rangement

All: $\approx 1,00$
(non confirmé)

HOTTE
PLAQUE CUISSON

All: $\approx 1,57$
(non confirmé)

Évier

SECHIE SERVIETTE

MICRO-ONDES
FOUR
CONGELATEUR
REFRIGERATEUR

NICHE
CHEMINÉE
3 FACES

Espace de vie
= 50 m²


chambre
parentale
25 m²

baie galandage

terrasse

terrasse

terrasse

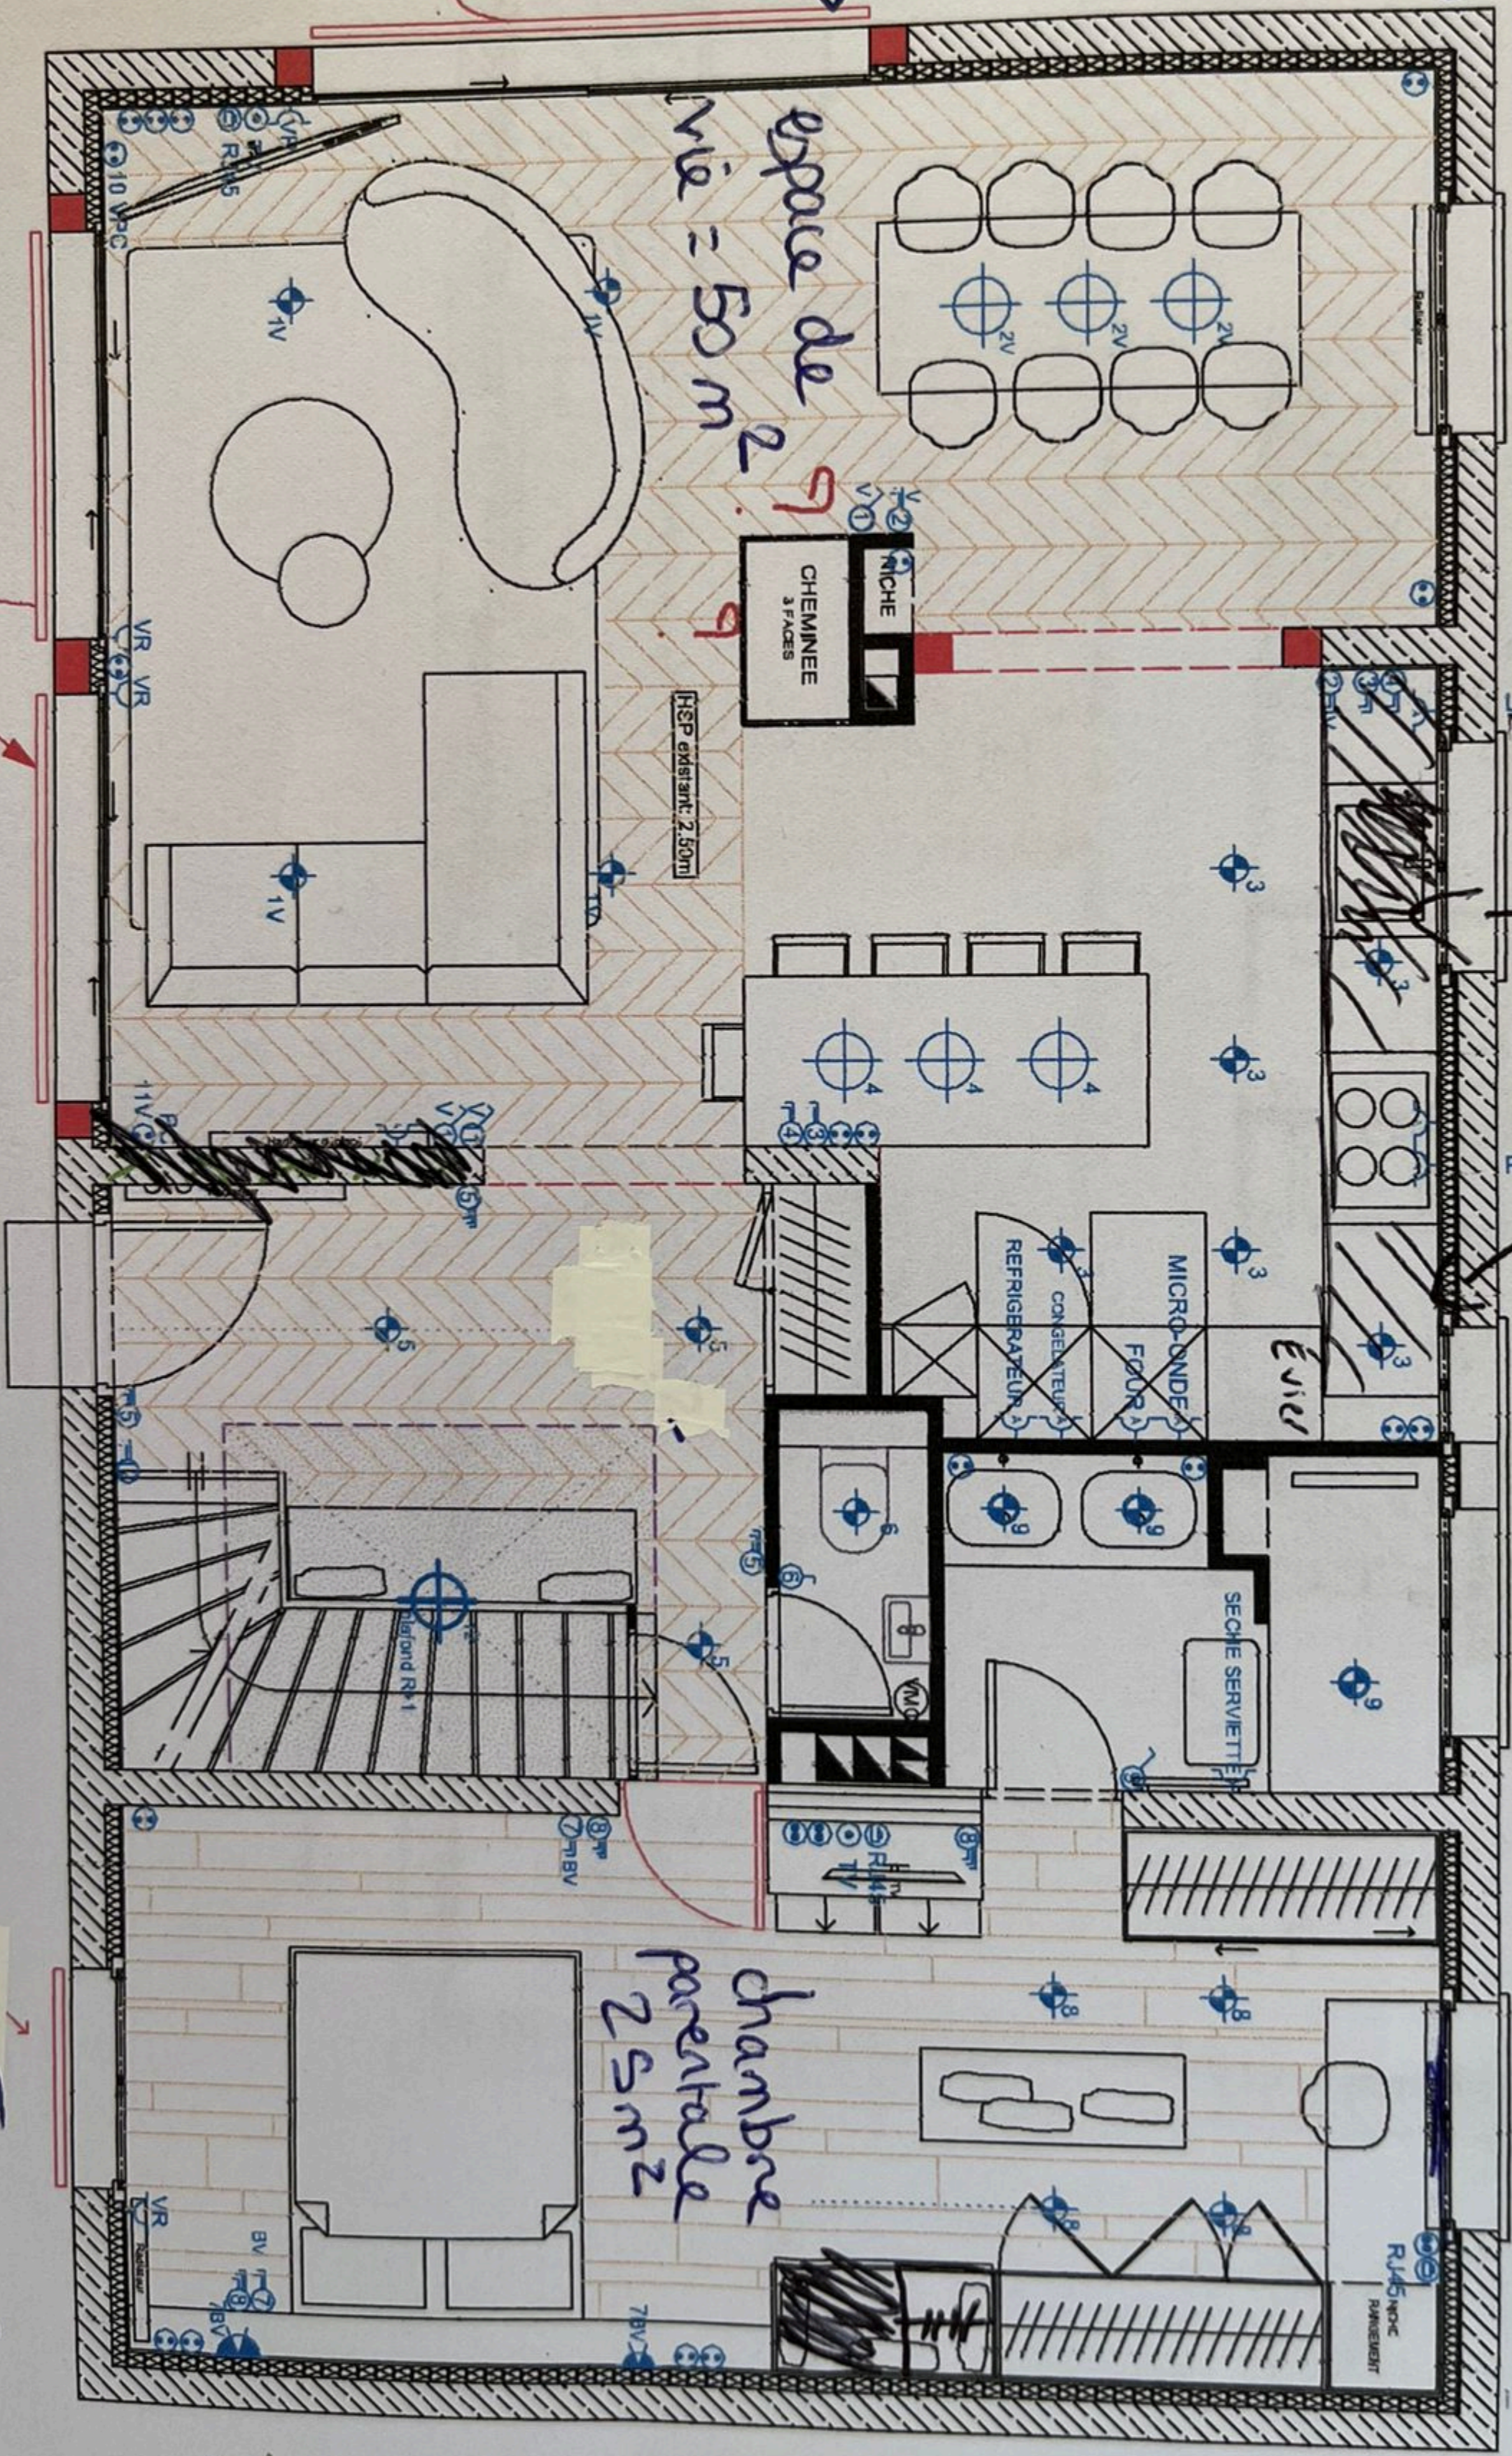

petite douche
Muret même hauteur que baignoire

