




-  EXISTANT
-  NOUVEAU
-  A DEMOLIR



GER

VEYTAUX

ECH. 1 : 50

06.06.2001


ATELIER D'ARCHITECTURE JENNY S.A.


RUE DU LAC 35 VEVEY


TEL. 923'52'22

FAX 921'85'84

- EXISTANT
- NOUVEAU
- A DEMOLIR

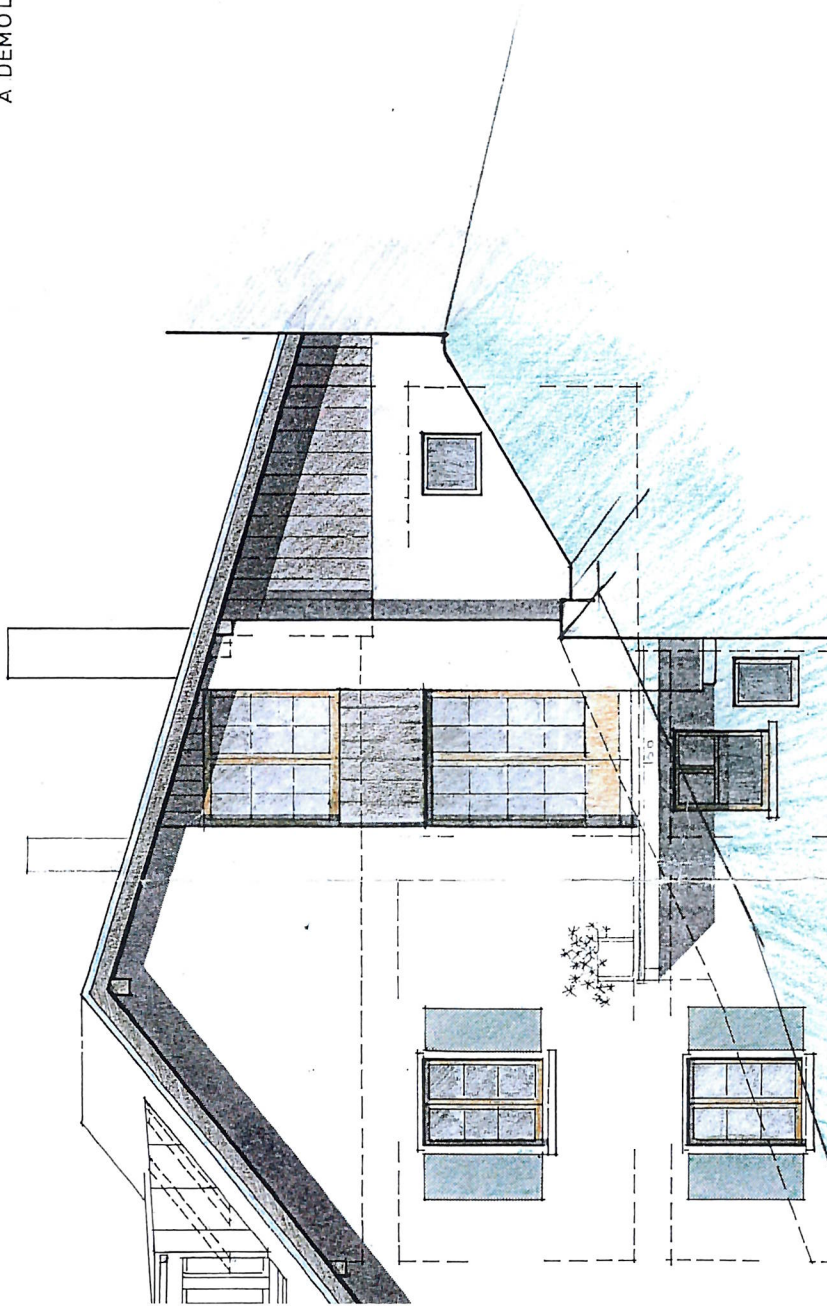

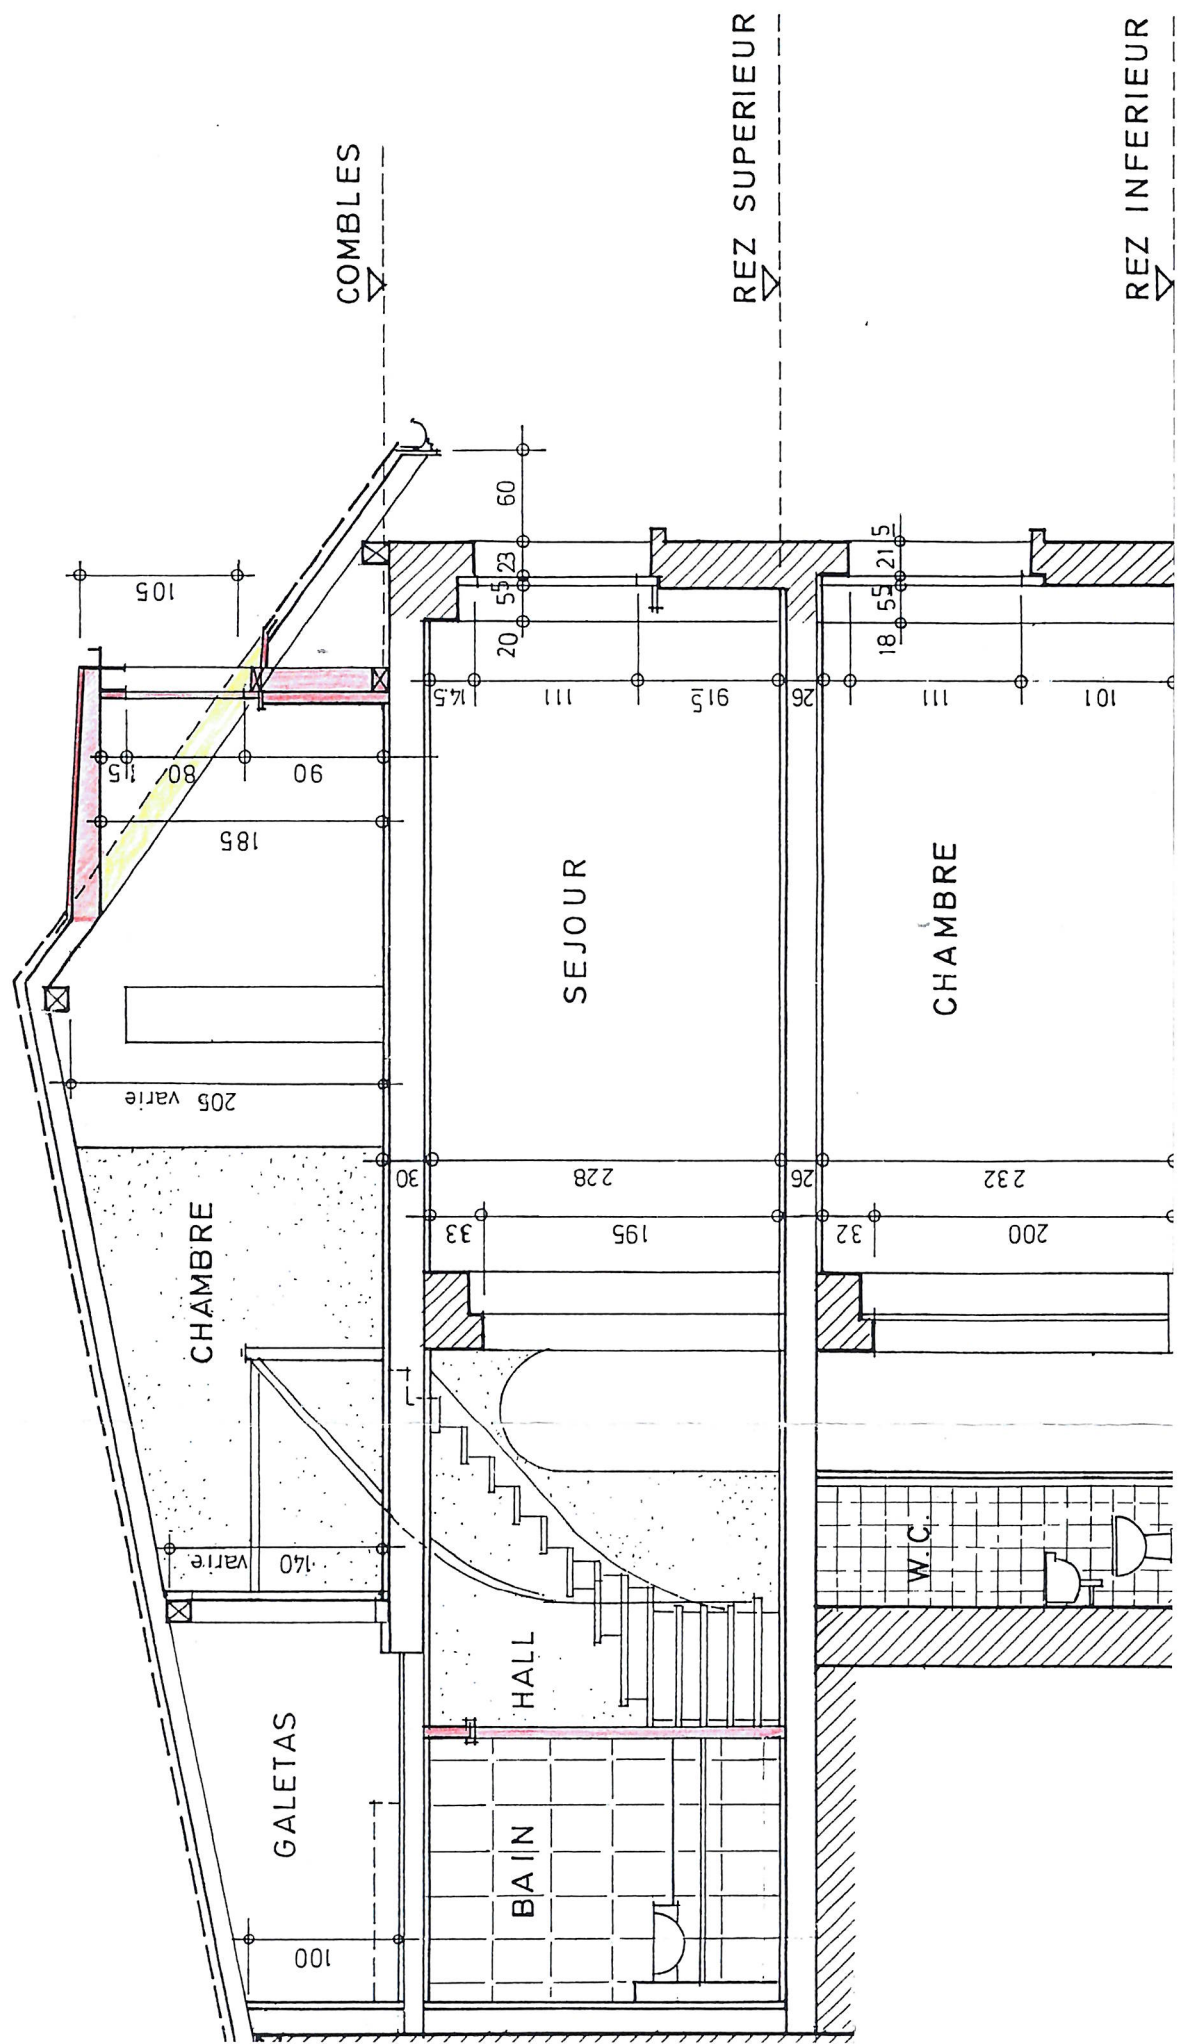


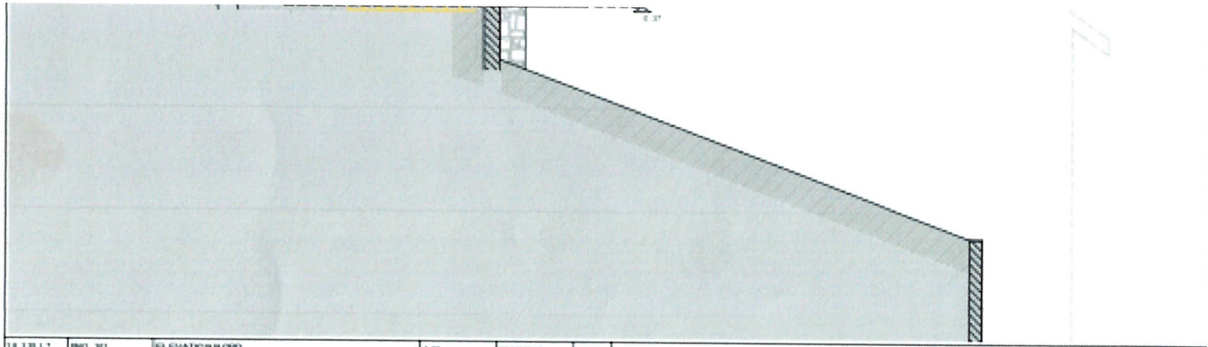

14.12.1.1*	REV. 301	ELEVATION ORD	5.00	10.07.2019	BC
------------	----------	---------------	------	------------	----

 CRYSTAL & DELGADO <small>11 rue de la Chapelle - 1000 Bruxelles          T +32 (0) 2 26 00 00          F +32 (0) 2 26 00 00          www.crystal-delo.com</small>	DEMO LITON ET PIEDS INTRUSIFS N DU BLOCHE POUR LE COMPTÉ DE MME CLAUDE BALZIER	A2
	Clavier de Liton - 7. Plan n° 1 - 10.20. Un classe	


TOUT DE L'ES CHANGEMENTS DE L'ÉTAT DE FAÇADE - L'ÉTAT PRÉSENT ET TRACÉ - VÉRIFIER PRÉCISÉMENT LES COTES SUR PLACE

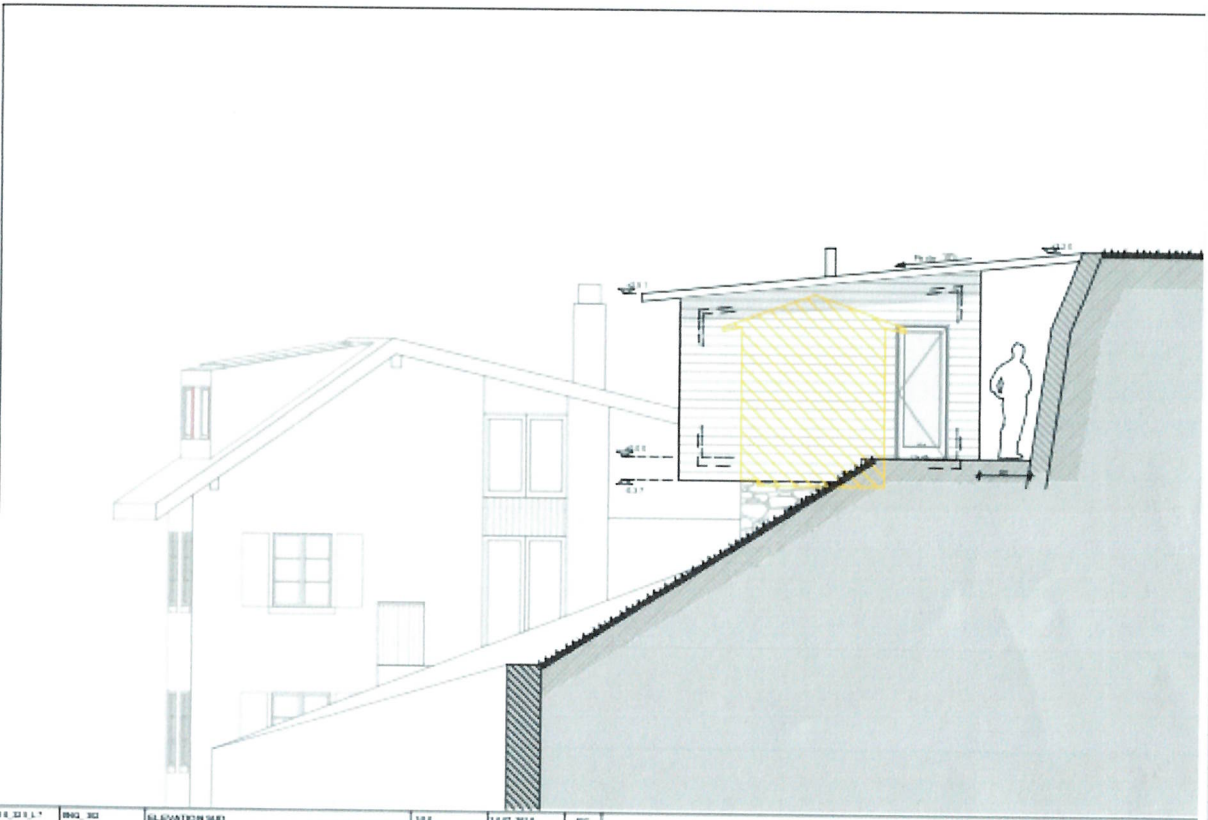


14.12.1.1*	REV. 302	ELEVATION ORD	5.00	10.07.2019	BC
------------	----------	---------------	------	------------	----

 CRYSTAL & DELGADO <small>11 rue de la Chapelle - 1000 Bruxelles          T +32 (0) 2 26 00 00          F +32 (0) 2 26 00 00          www.crystal-delo.com</small>	DEMO LITON ET PIEDS INTRUSIFS N DU BLOCHE POUR LE COMPTÉ DE MME CLAUDE BALZIER	A2
	Clavier de Liton - 7. Plan n° 1 - 10.20. Un classe	

TOUT DE L'ES CHANGEMENTS DE L'ÉTAT DE FAÇADE - L'ÉTAT PRÉSENT ET TRACÉ - VÉRIFIER PRÉCISÉMENT LES COTES SUR PLACE

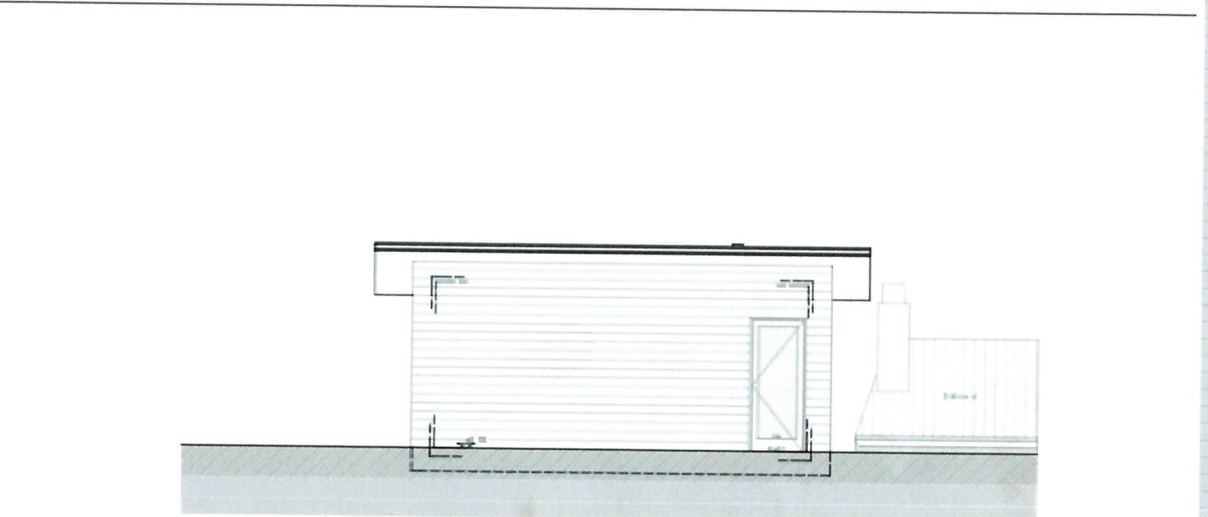



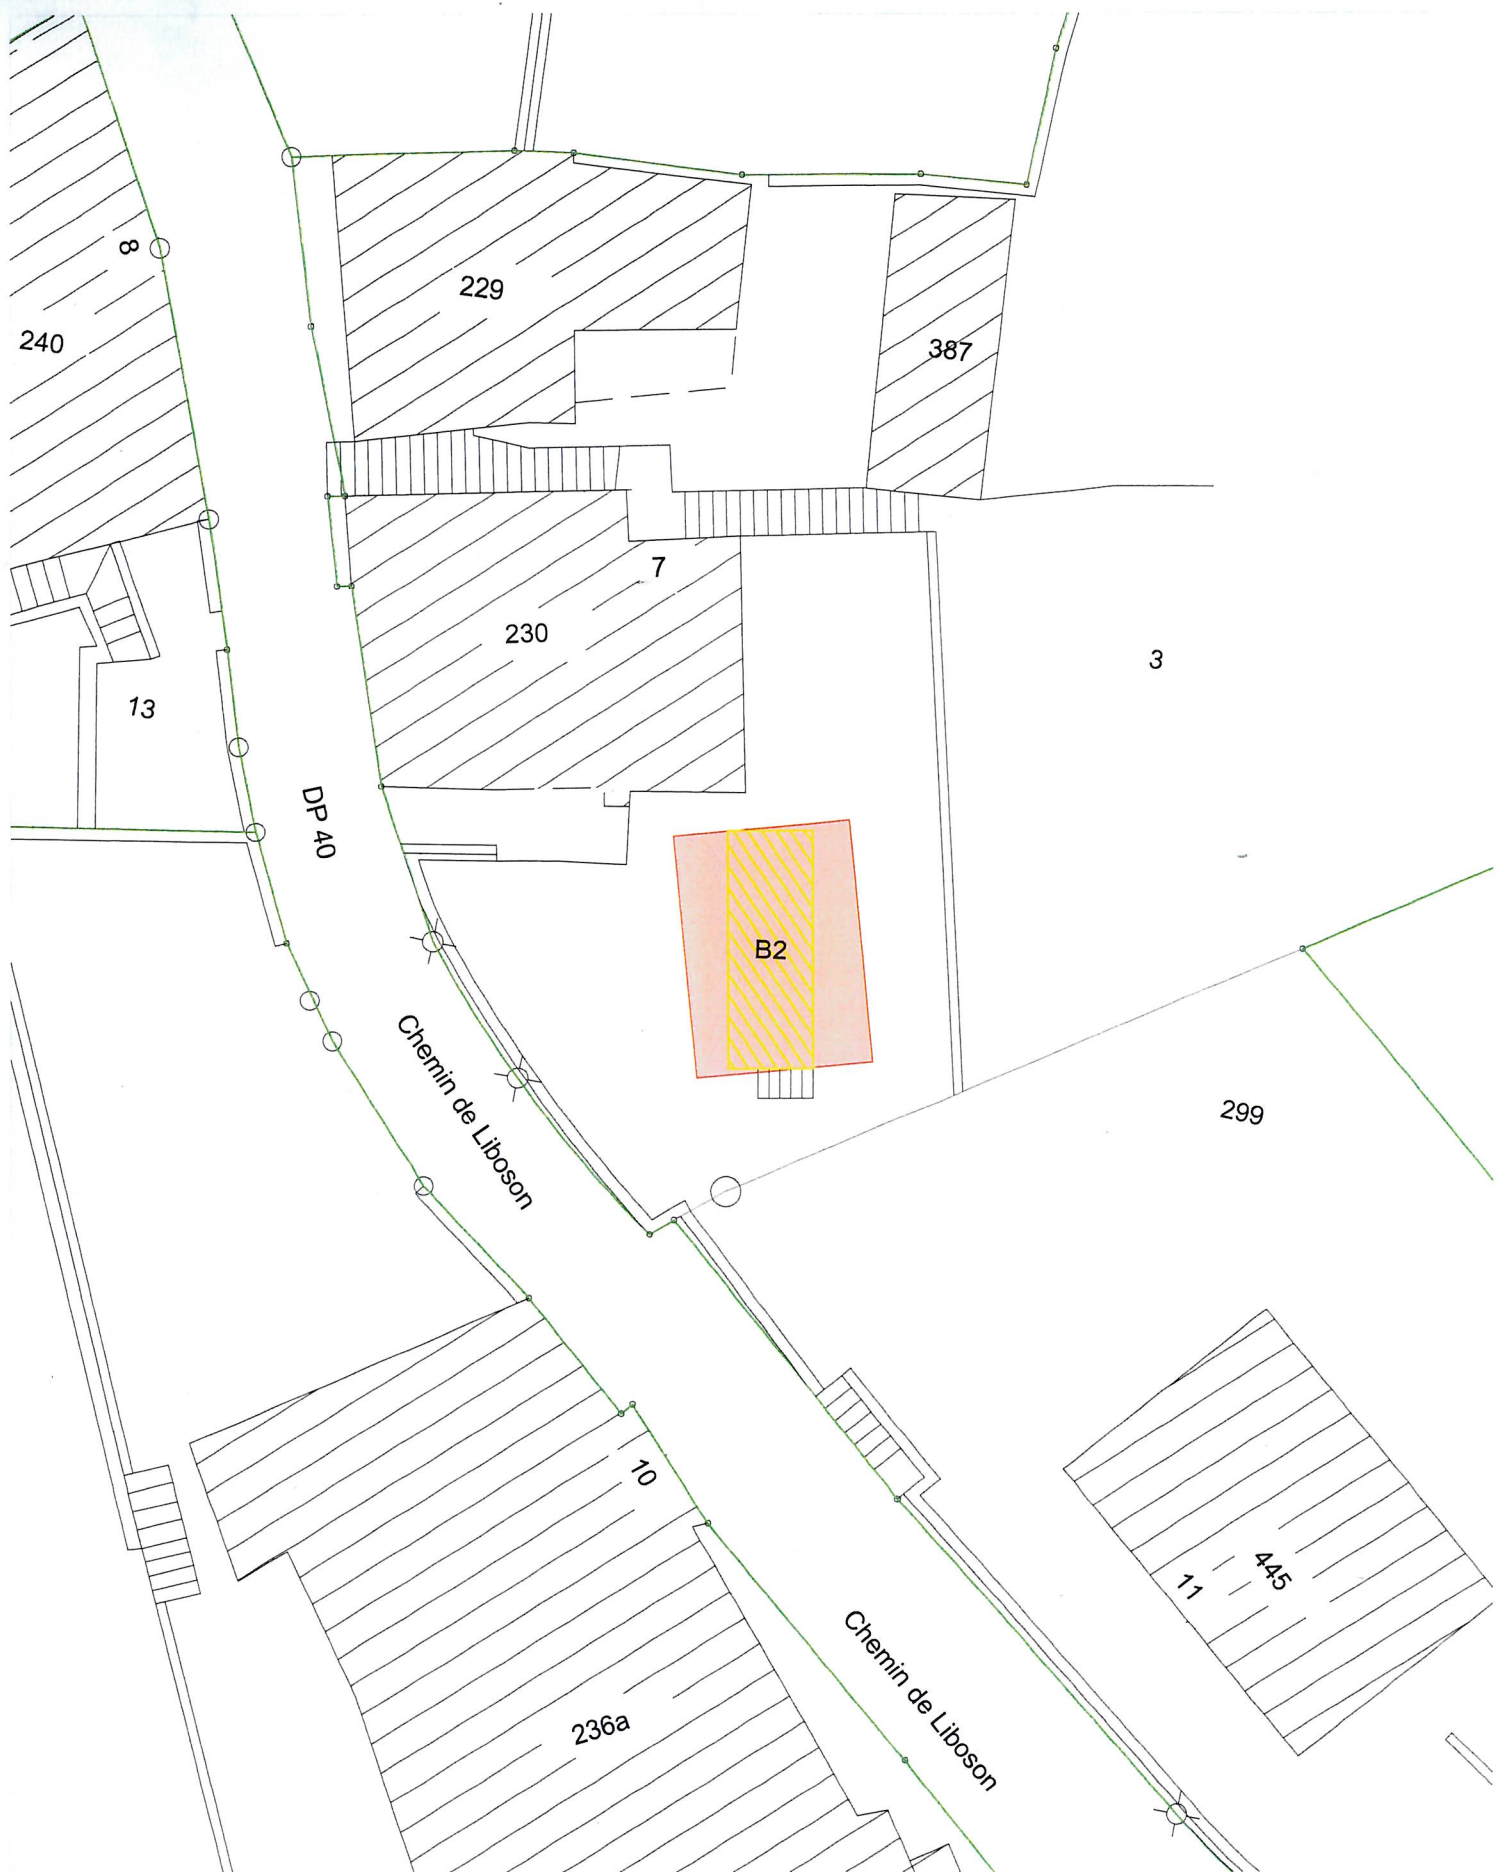

Plan de situation (Ech.: 1/200)



NER


VEYTAUX


ATELIER D'ARCHITECTURE JENNY S.A.

RUE DU LAC 35 VEVEY

TEL. 923 52 22  
FAX 921 85 84

ECH. 1 : 50  
13.08.2001

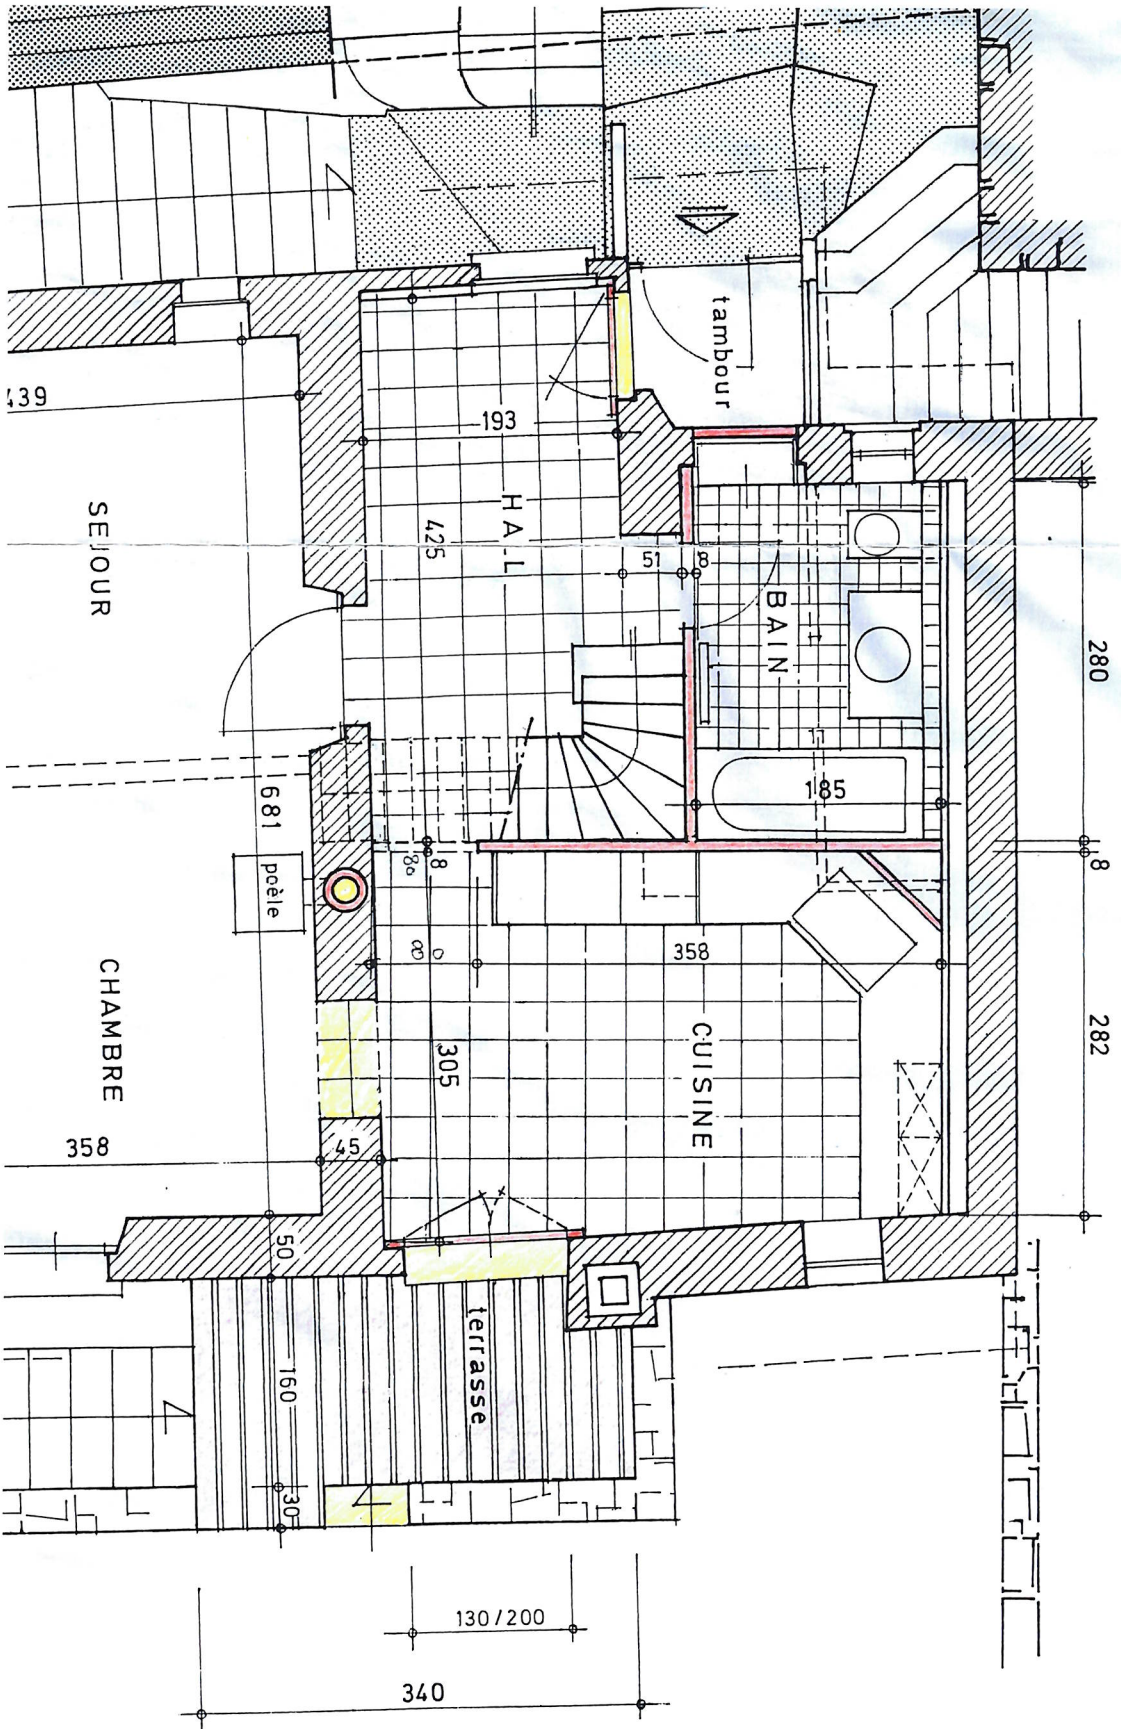

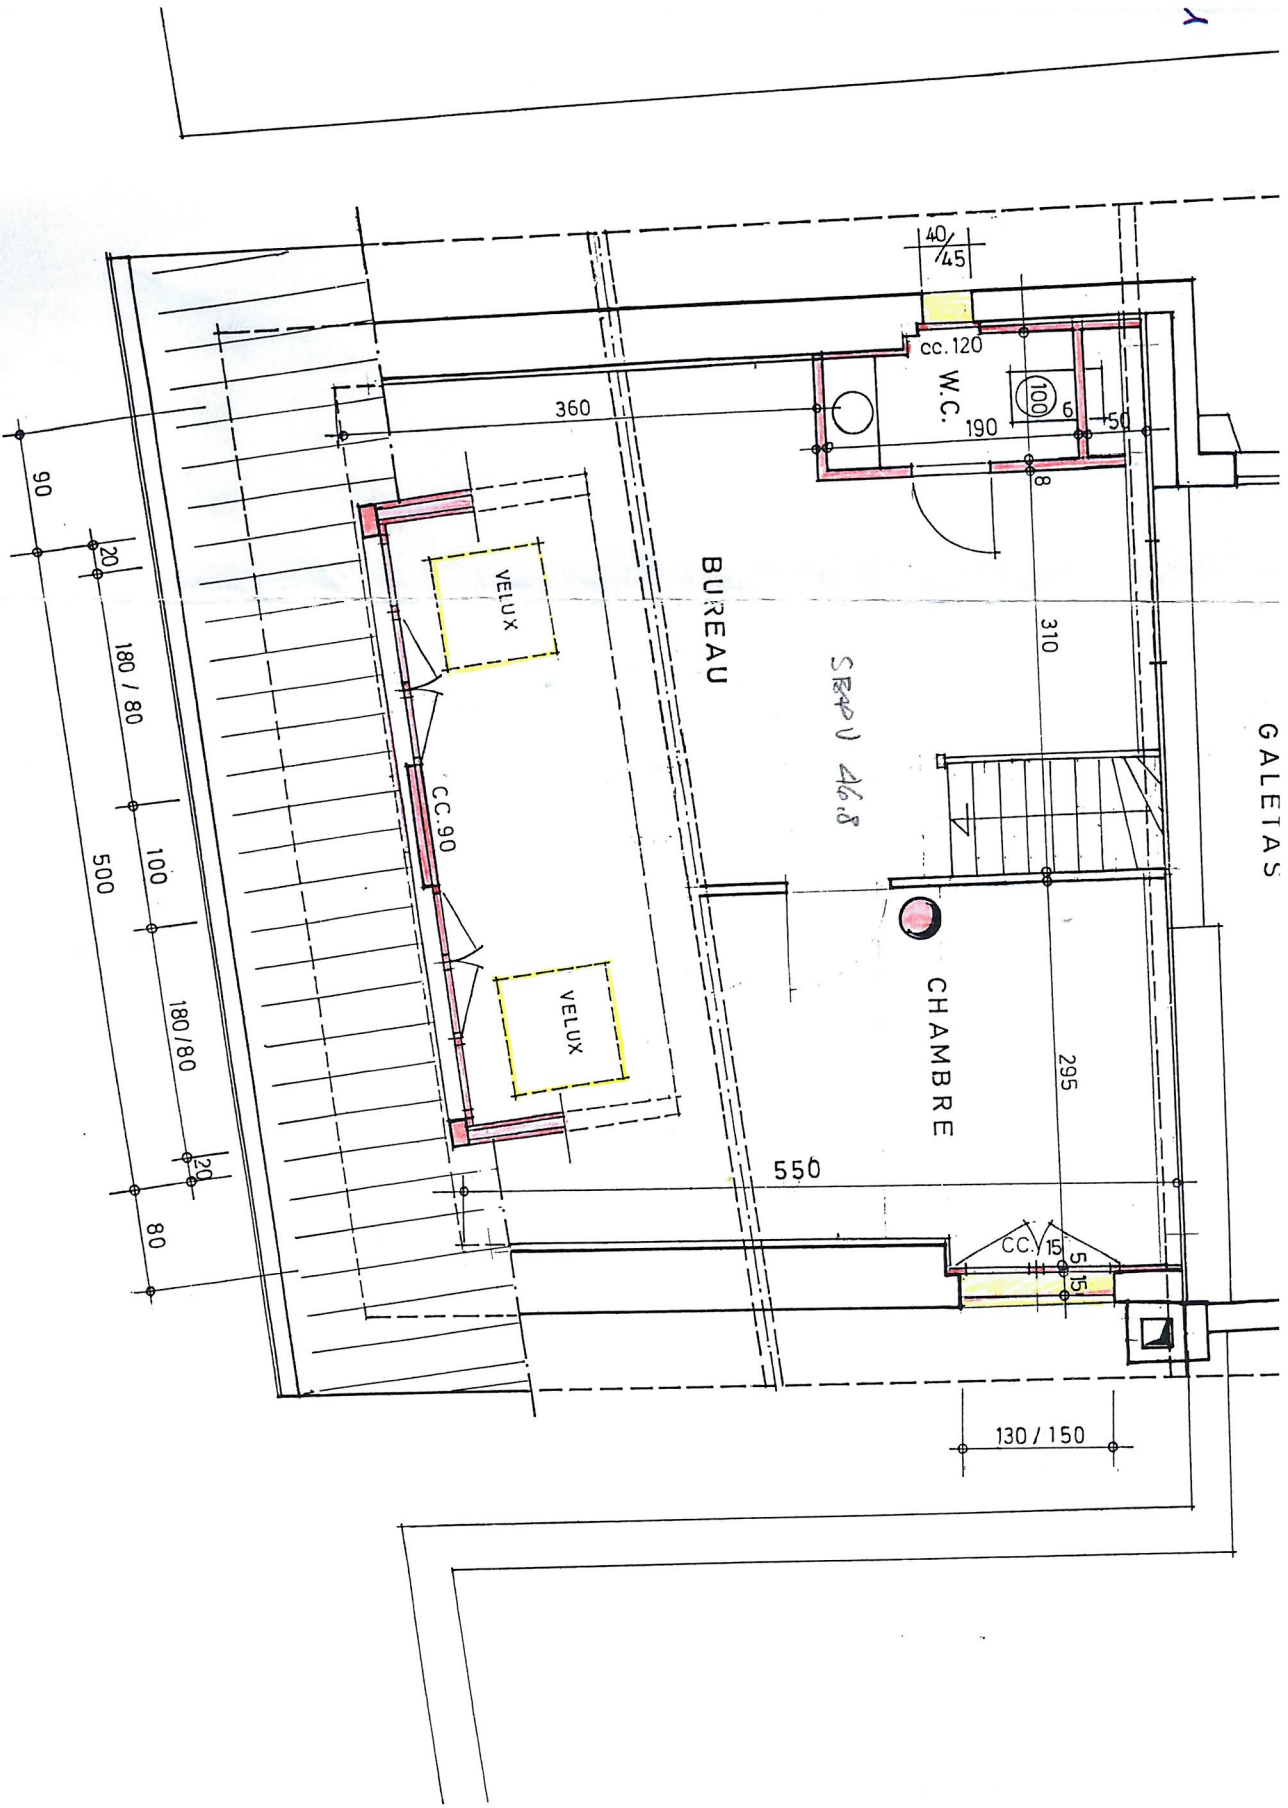


chemin du Lit

COLLECTEUR EC EXISTANT

Terrasse

B

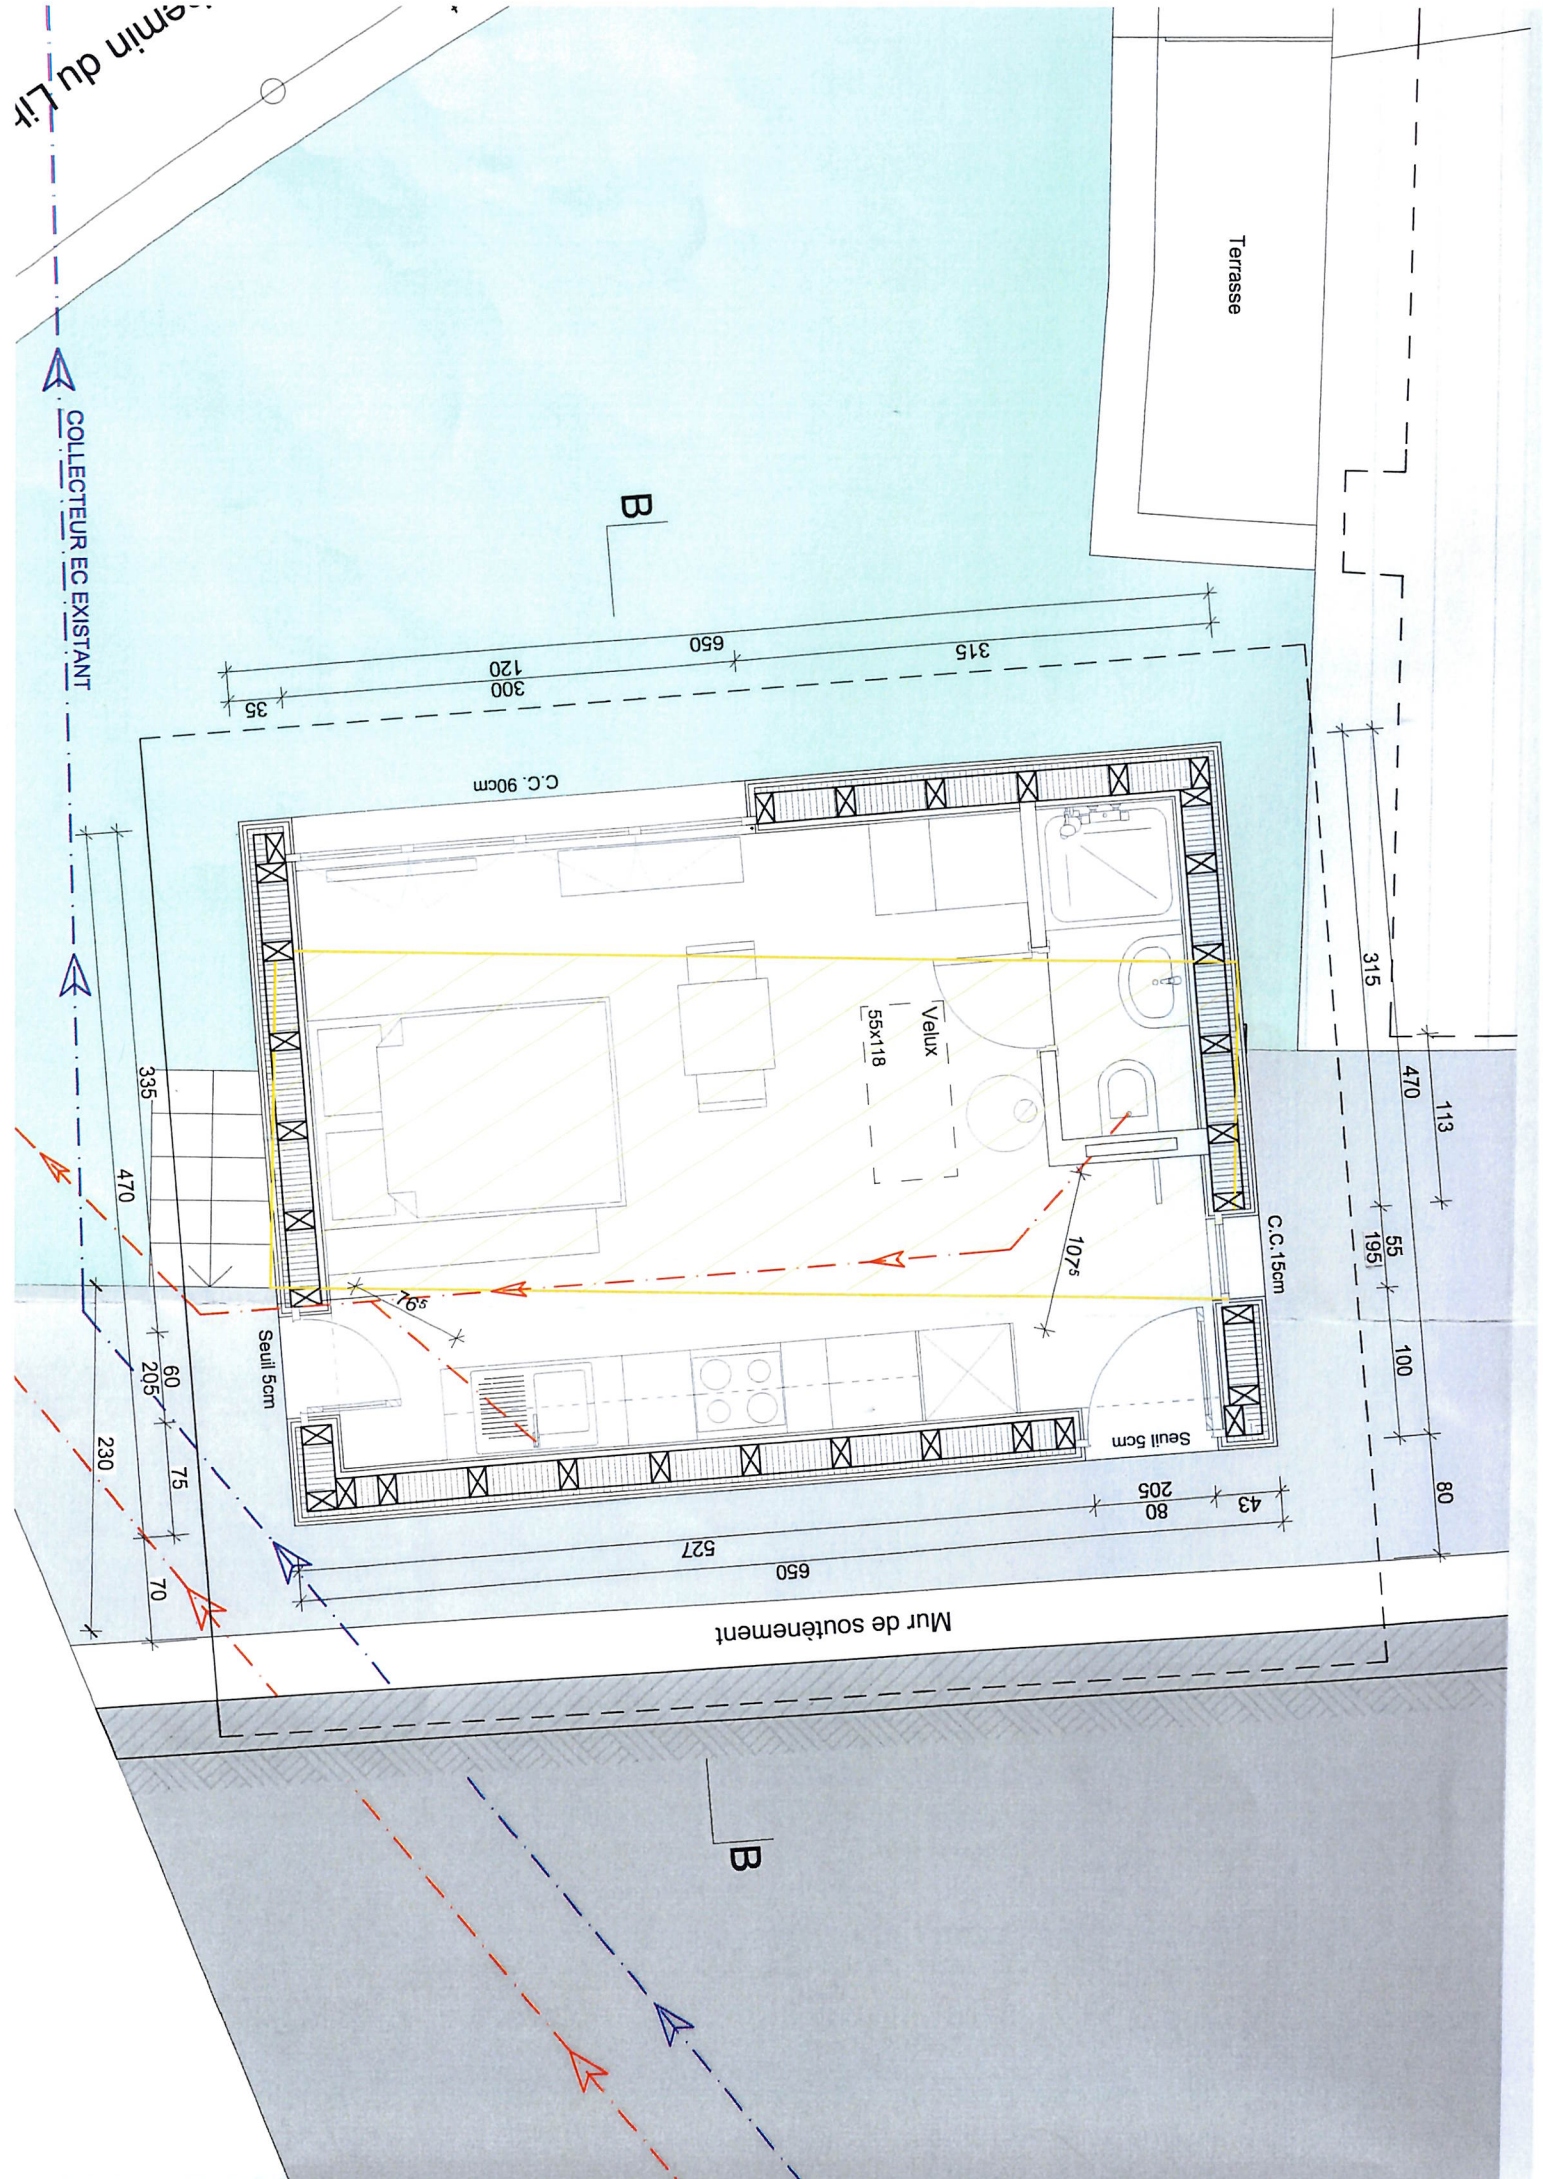

C.C. 90cm

Velux  
55x118

C.C. 15cm

Seuil 5cm

Seuil 5cm

Mur de soutènement

B

Dimensions and annotations on the plan:

- Top horizontal dimensions: 315, 650, 300, 120, 36
- Right vertical dimensions: 315, 470, 113, 55, 195, 100, 80
- Bottom horizontal dimensions: 527, 650, 43, 80, 205
- Left vertical dimensions: 335, 470, 60, 205, 75, 70, 230
- Internal dimensions: 1075, 76°