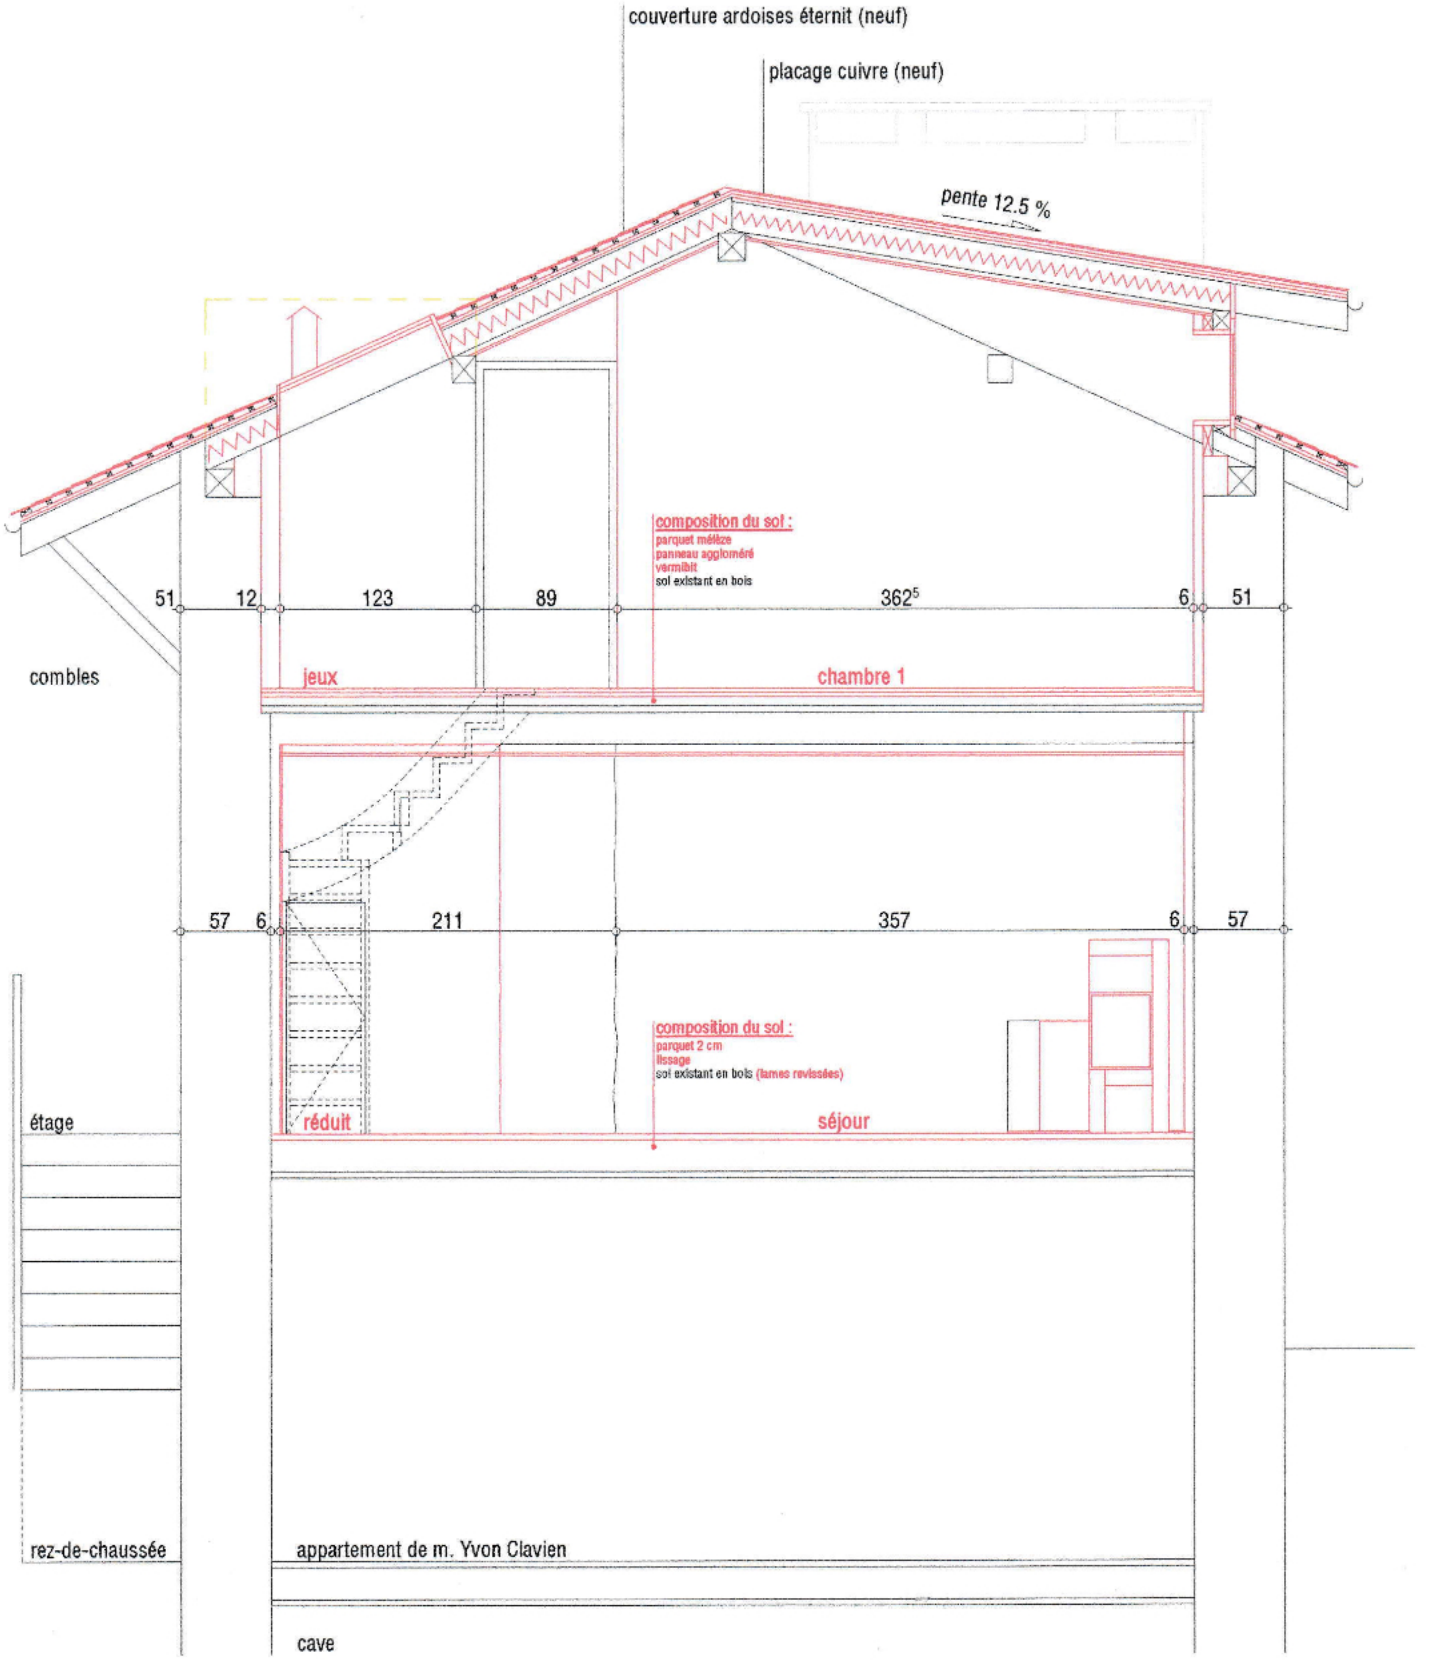
couverture ardoises éternit (neuf)
placage cuivre (neuf)
pente 12.5 %
composition du sol :
parquet mélèze
panneau aggloméré
vermibit
sol existant en bois
51
12
123
89
362⁵
6
51
combles
jeux
chambre 1
57
6
211
357
6
57
composition du sol :
parquet 2 cm
lissage
sol existant en bois (lames revissées)
étage
réduit
séjour
rez-de-chaussée
appartement de m. Yvon Clavien
cave

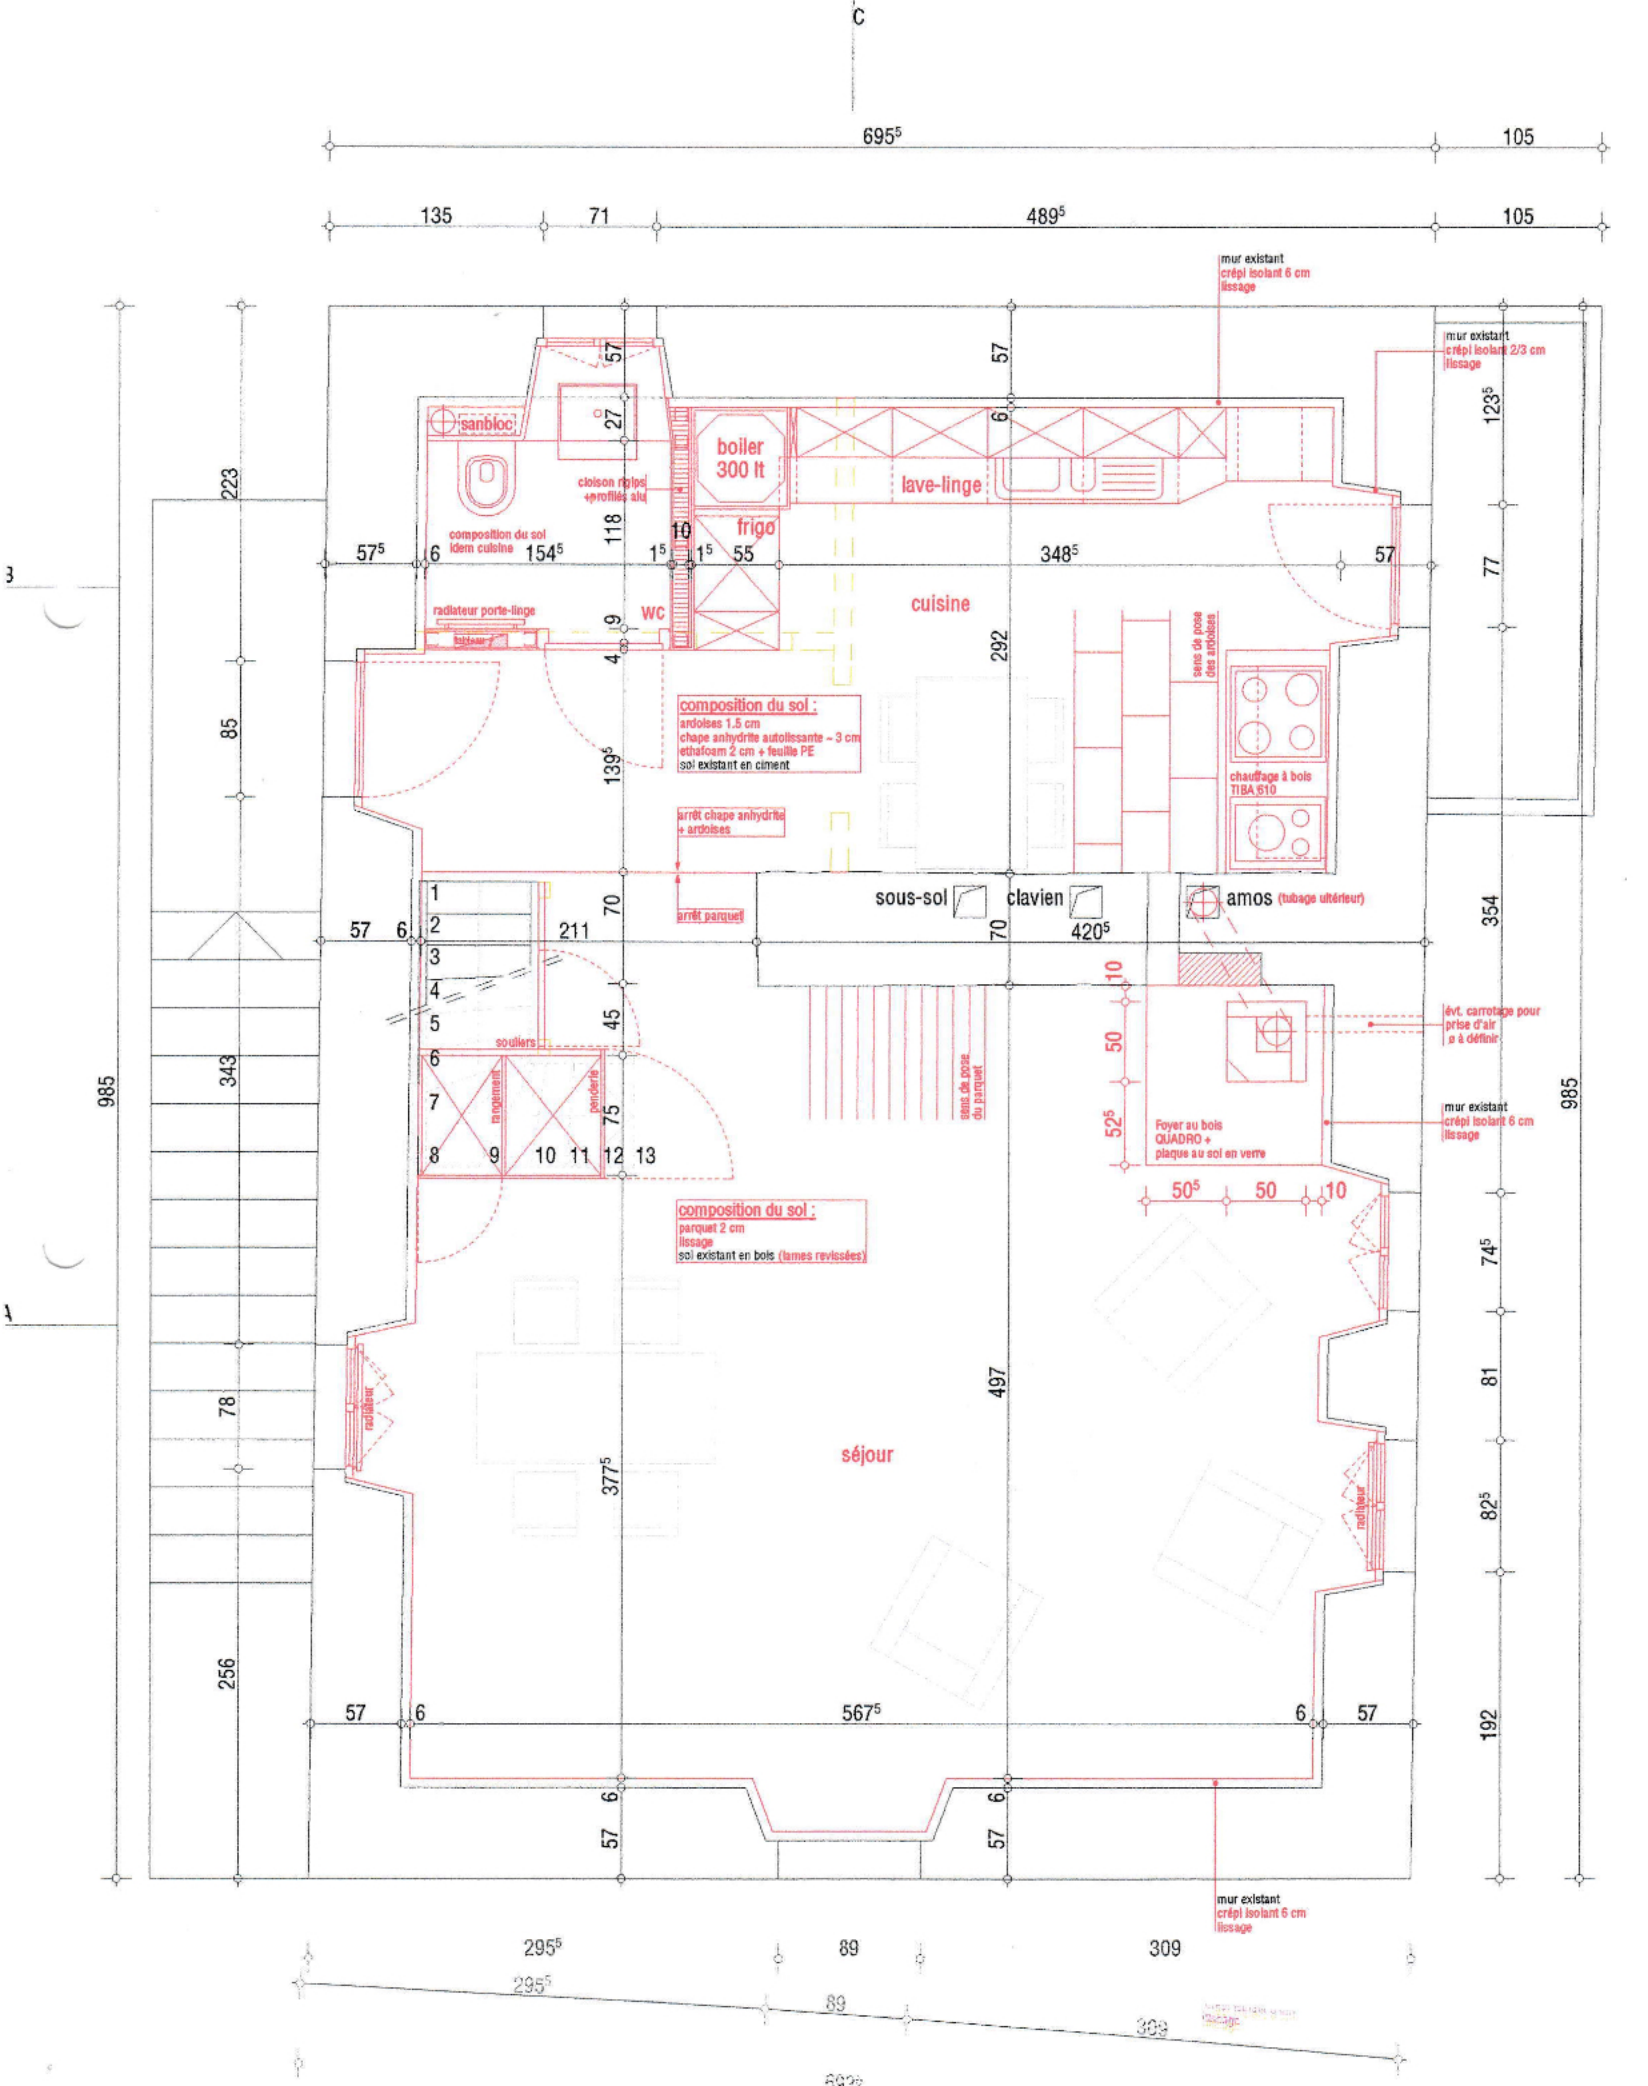
C
695⁵
105
135
71
489⁵
105
mur existant
crépi isolant 6 cm
lissage
mur existant
crépi isolant 2/3 cm
lissage
sanbloc
boiler
300 lt
lave-linge
cloison rajps
+profilés alu
composition du sol
idem cuisine
frigo
WC
radiateur porte-linge
cuisine
sens de pose
des ardoises
chauffage à bois
TIBA 610
composition du sol :
ardoises 1.5 cm
chape anhydrite autolissante ~ 3 cm
ethafoam 2 cm + feuille PE
sol existant en ciment
arrêt chape anhydrite
+ ardoises
arrêt parquet
sous-sol
clavien
amos (tubage ultérieur)
souliers
rangement
penderie
sens de pose
du parquet
évt. carrotage pour
prise d'air
ø à définir
mur existant
crépi isolant 6 cm
lissage
Foyer au bois
QUADRO +
plaque au sol en verre
composition du sol :
parquet 2 cm
lissage
sol existant en bois (lames revissées)
radiateur
séjour
mur existant
crépi isolant 6 cm
lissage
295⁵
89
309

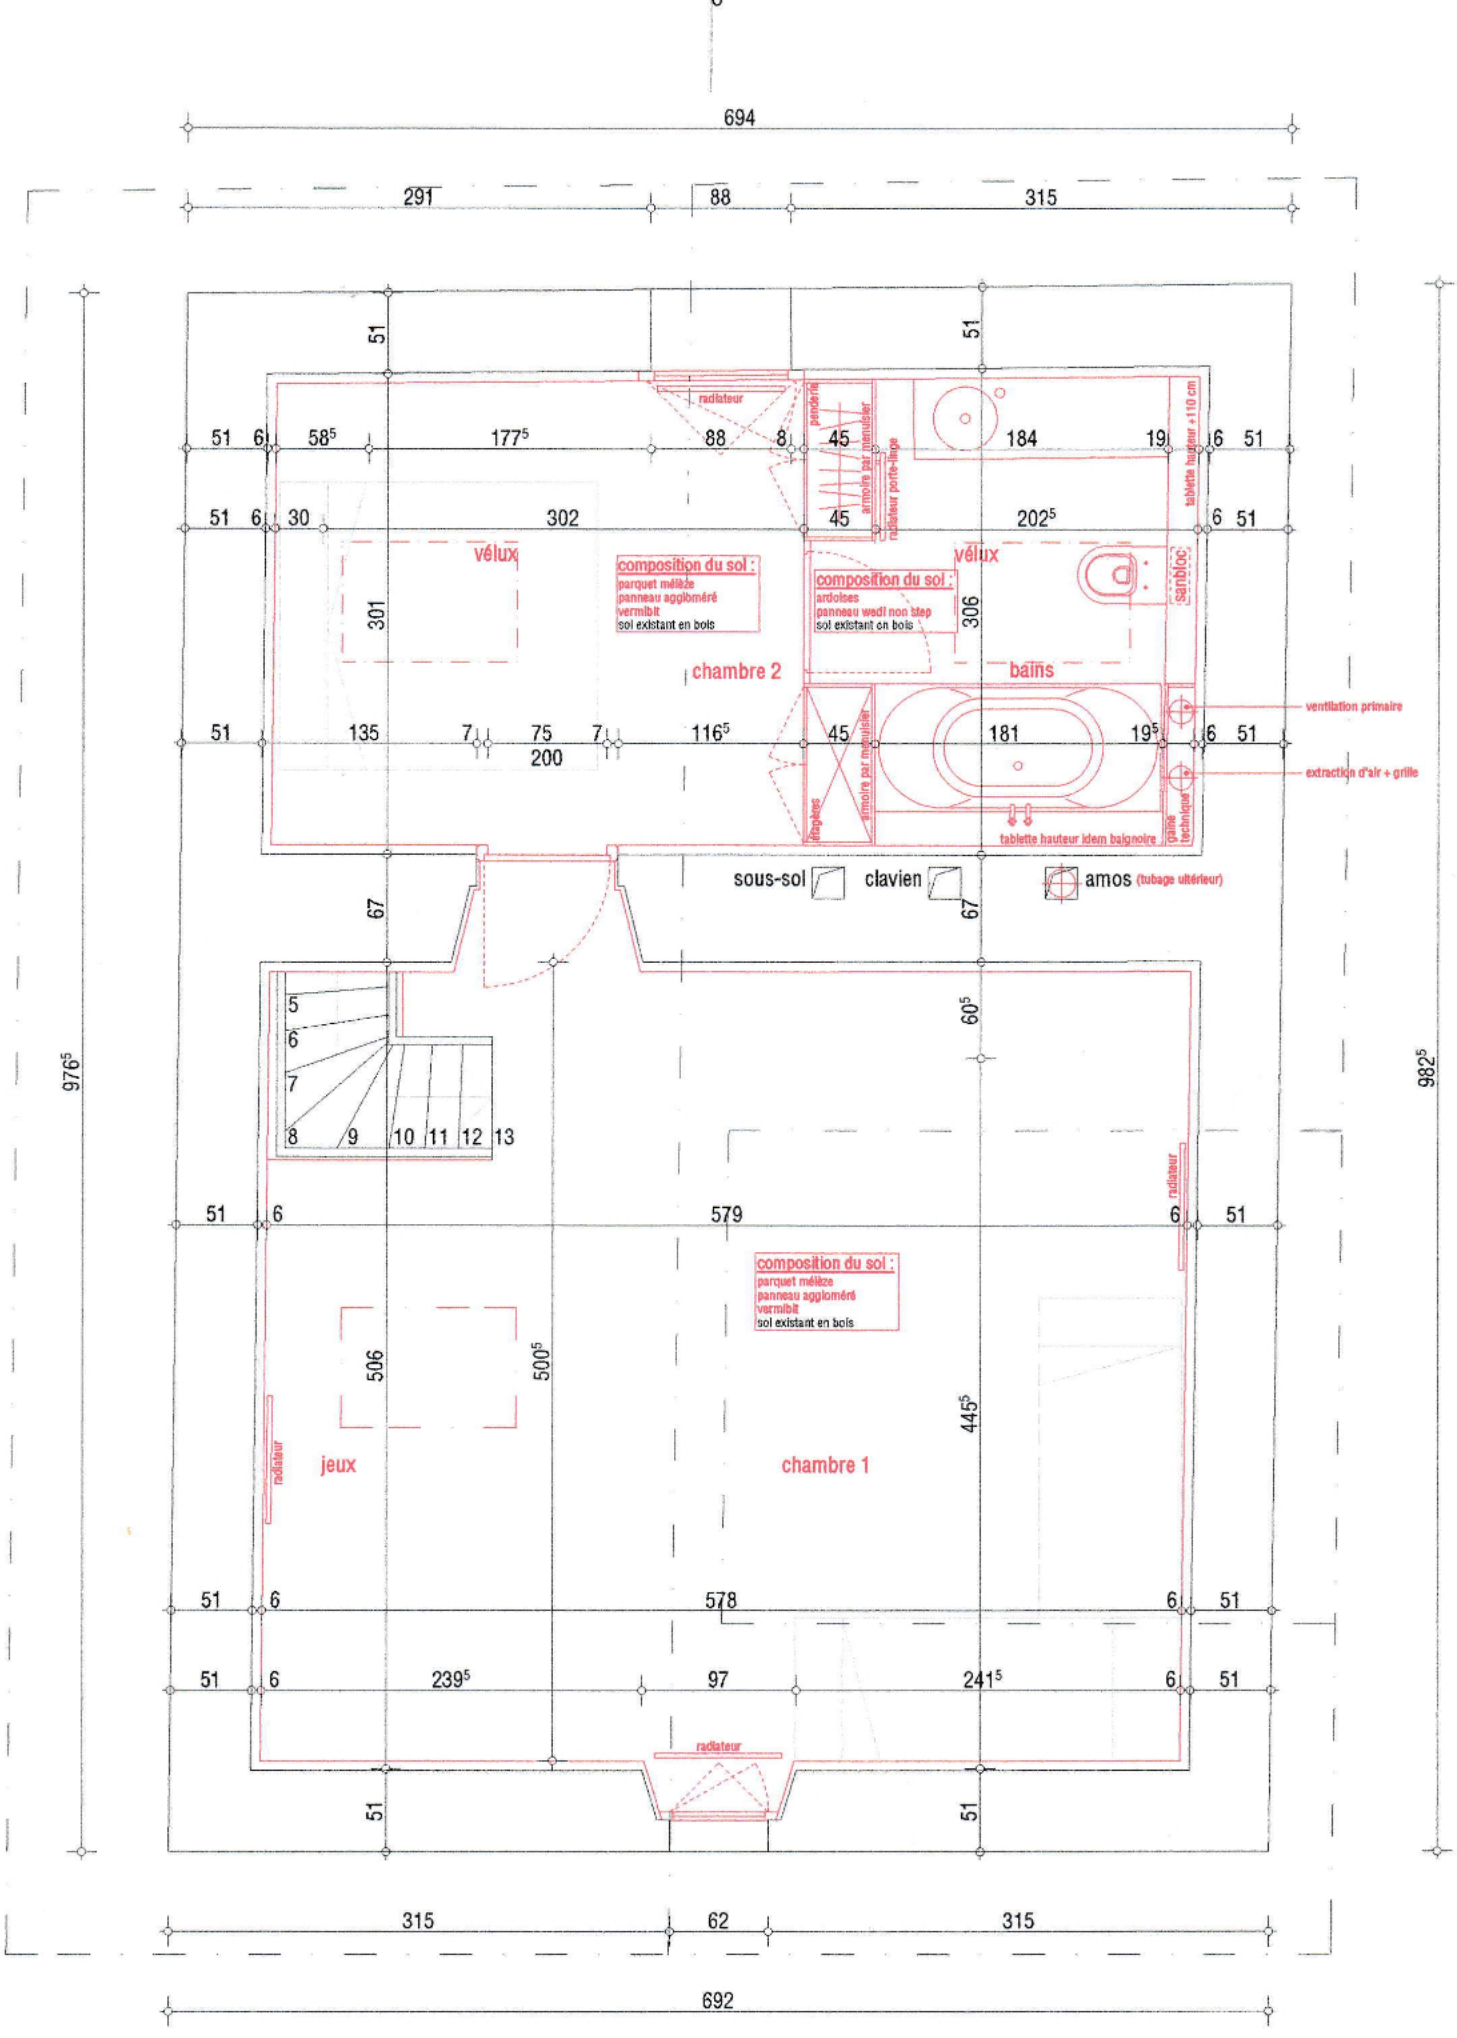
694
291
88
315
976⁵
982⁵
51
6
58⁵
177⁵
88
8
45
184
19
30
302
202⁵
301
306
135
7
75
200
116⁵
181
19⁵
67
60⁵
579
578
506
500⁵
445⁵
239⁵
97
241⁵
315
62
692
radiateur
penderie
armoire par menuisier
radiateur porte-linge
tablette hauteur +110 cm
véluxx
composition du sol :
parquet mélèze
panneau aggloméré
vermibit
sol existant en bois
composition du sol :
ardoises
panneau wedi non step
sol existant en bois
sanbloc
chambre 2
bains
ventilation primaire
extraction d'air + grille
étagères
armoire par menuisier
tablette hauteur idem baignoire
gaine technique
sous-sol
clavien
amos (tubage ultérieur)
5
6
7
8
9
10
11
12
13
radiateur
composition du sol :
parquet mélèze
panneau aggloméré
vermibit
sol existant en bois
jeux
chambre 1
radiateur
radiateur