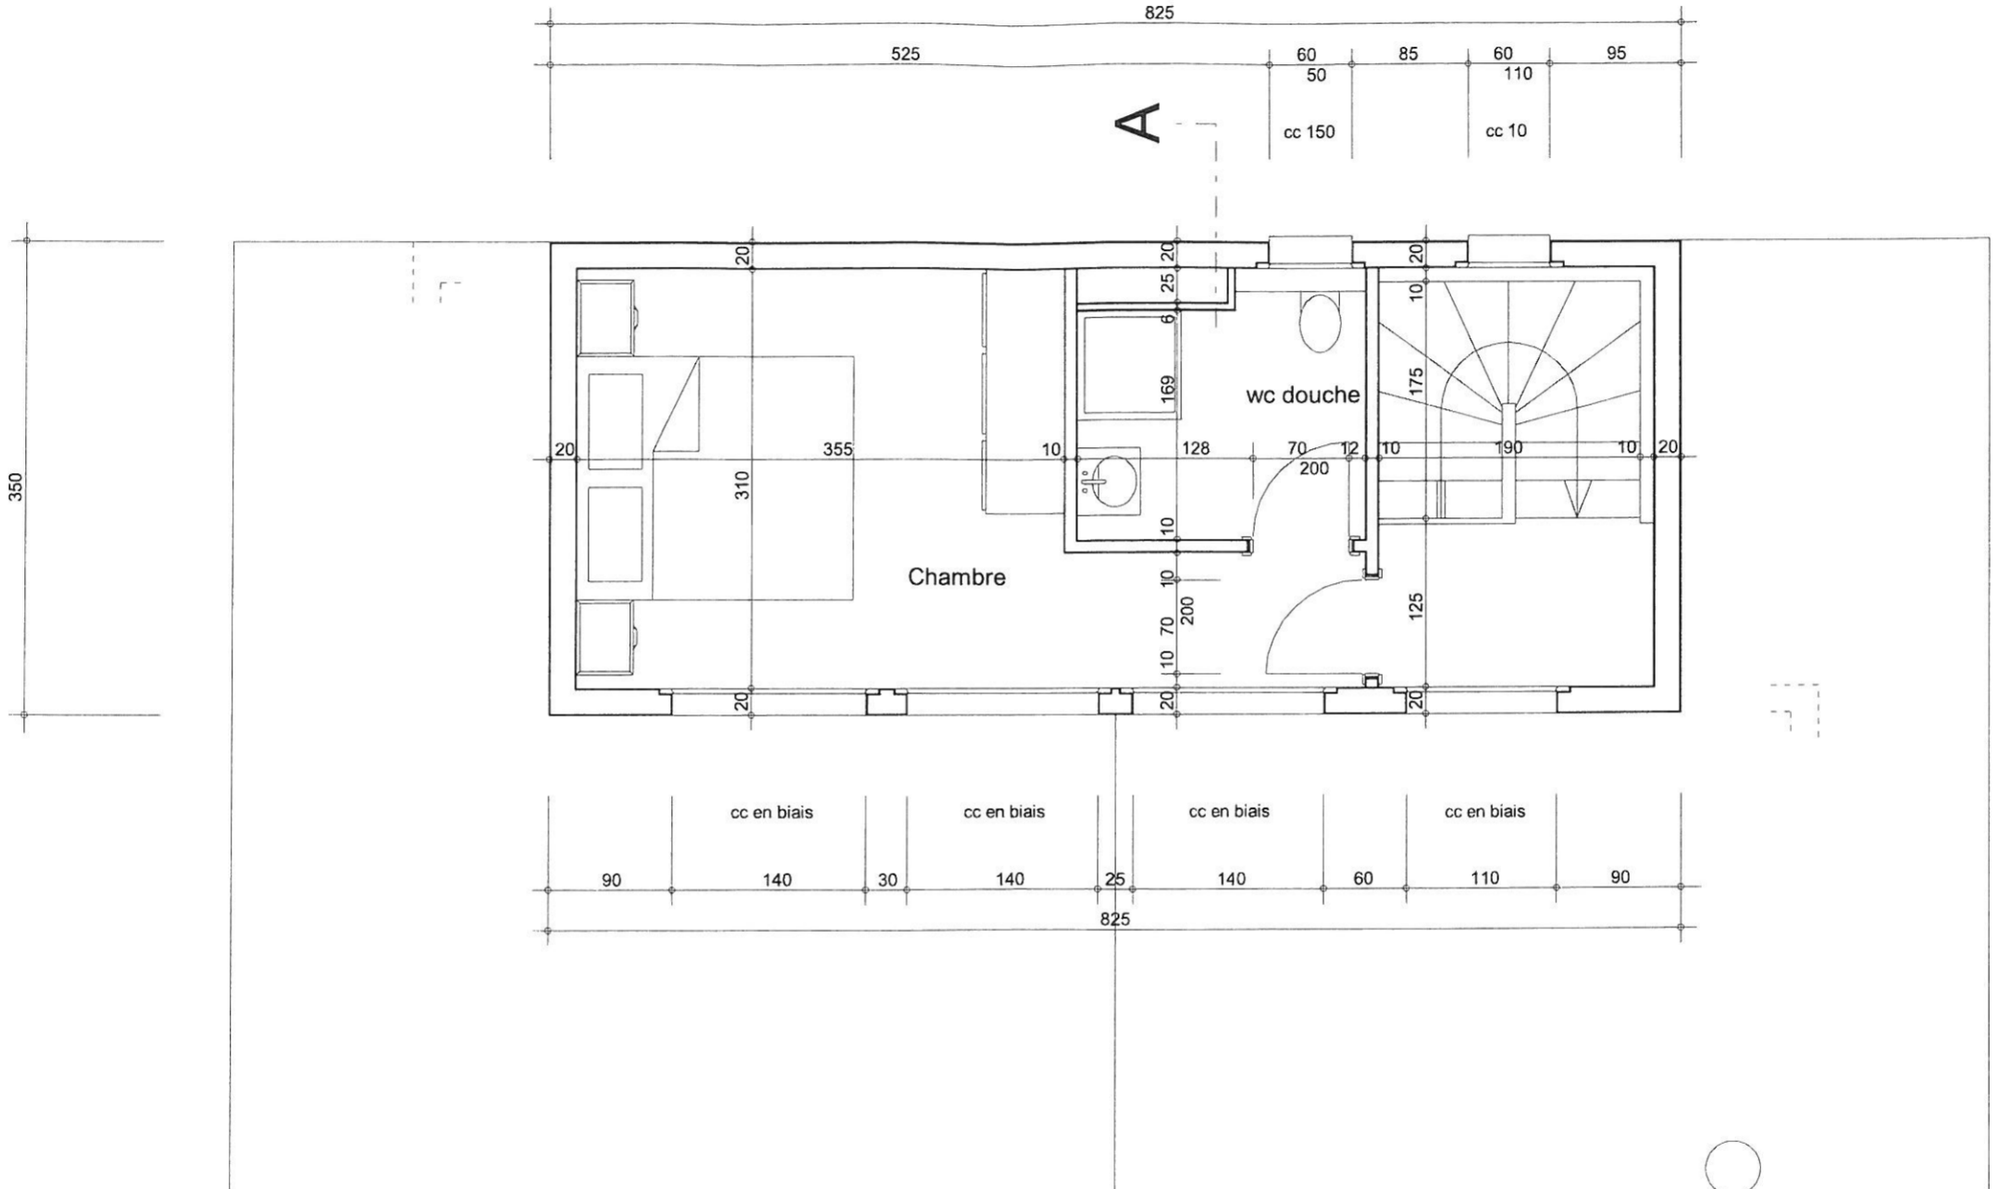
825
525
60
85
60
95
50
110
A
cc 150
cc 10
350
20
355
10
128
70
12
10
190
10
20
200
310
wc douche
175
169
6
25
Chambre
125
200
70
cc en biais
cc en biais
cc en biais
cc en biais
90
140
30
140
25
140
60
110
90
825

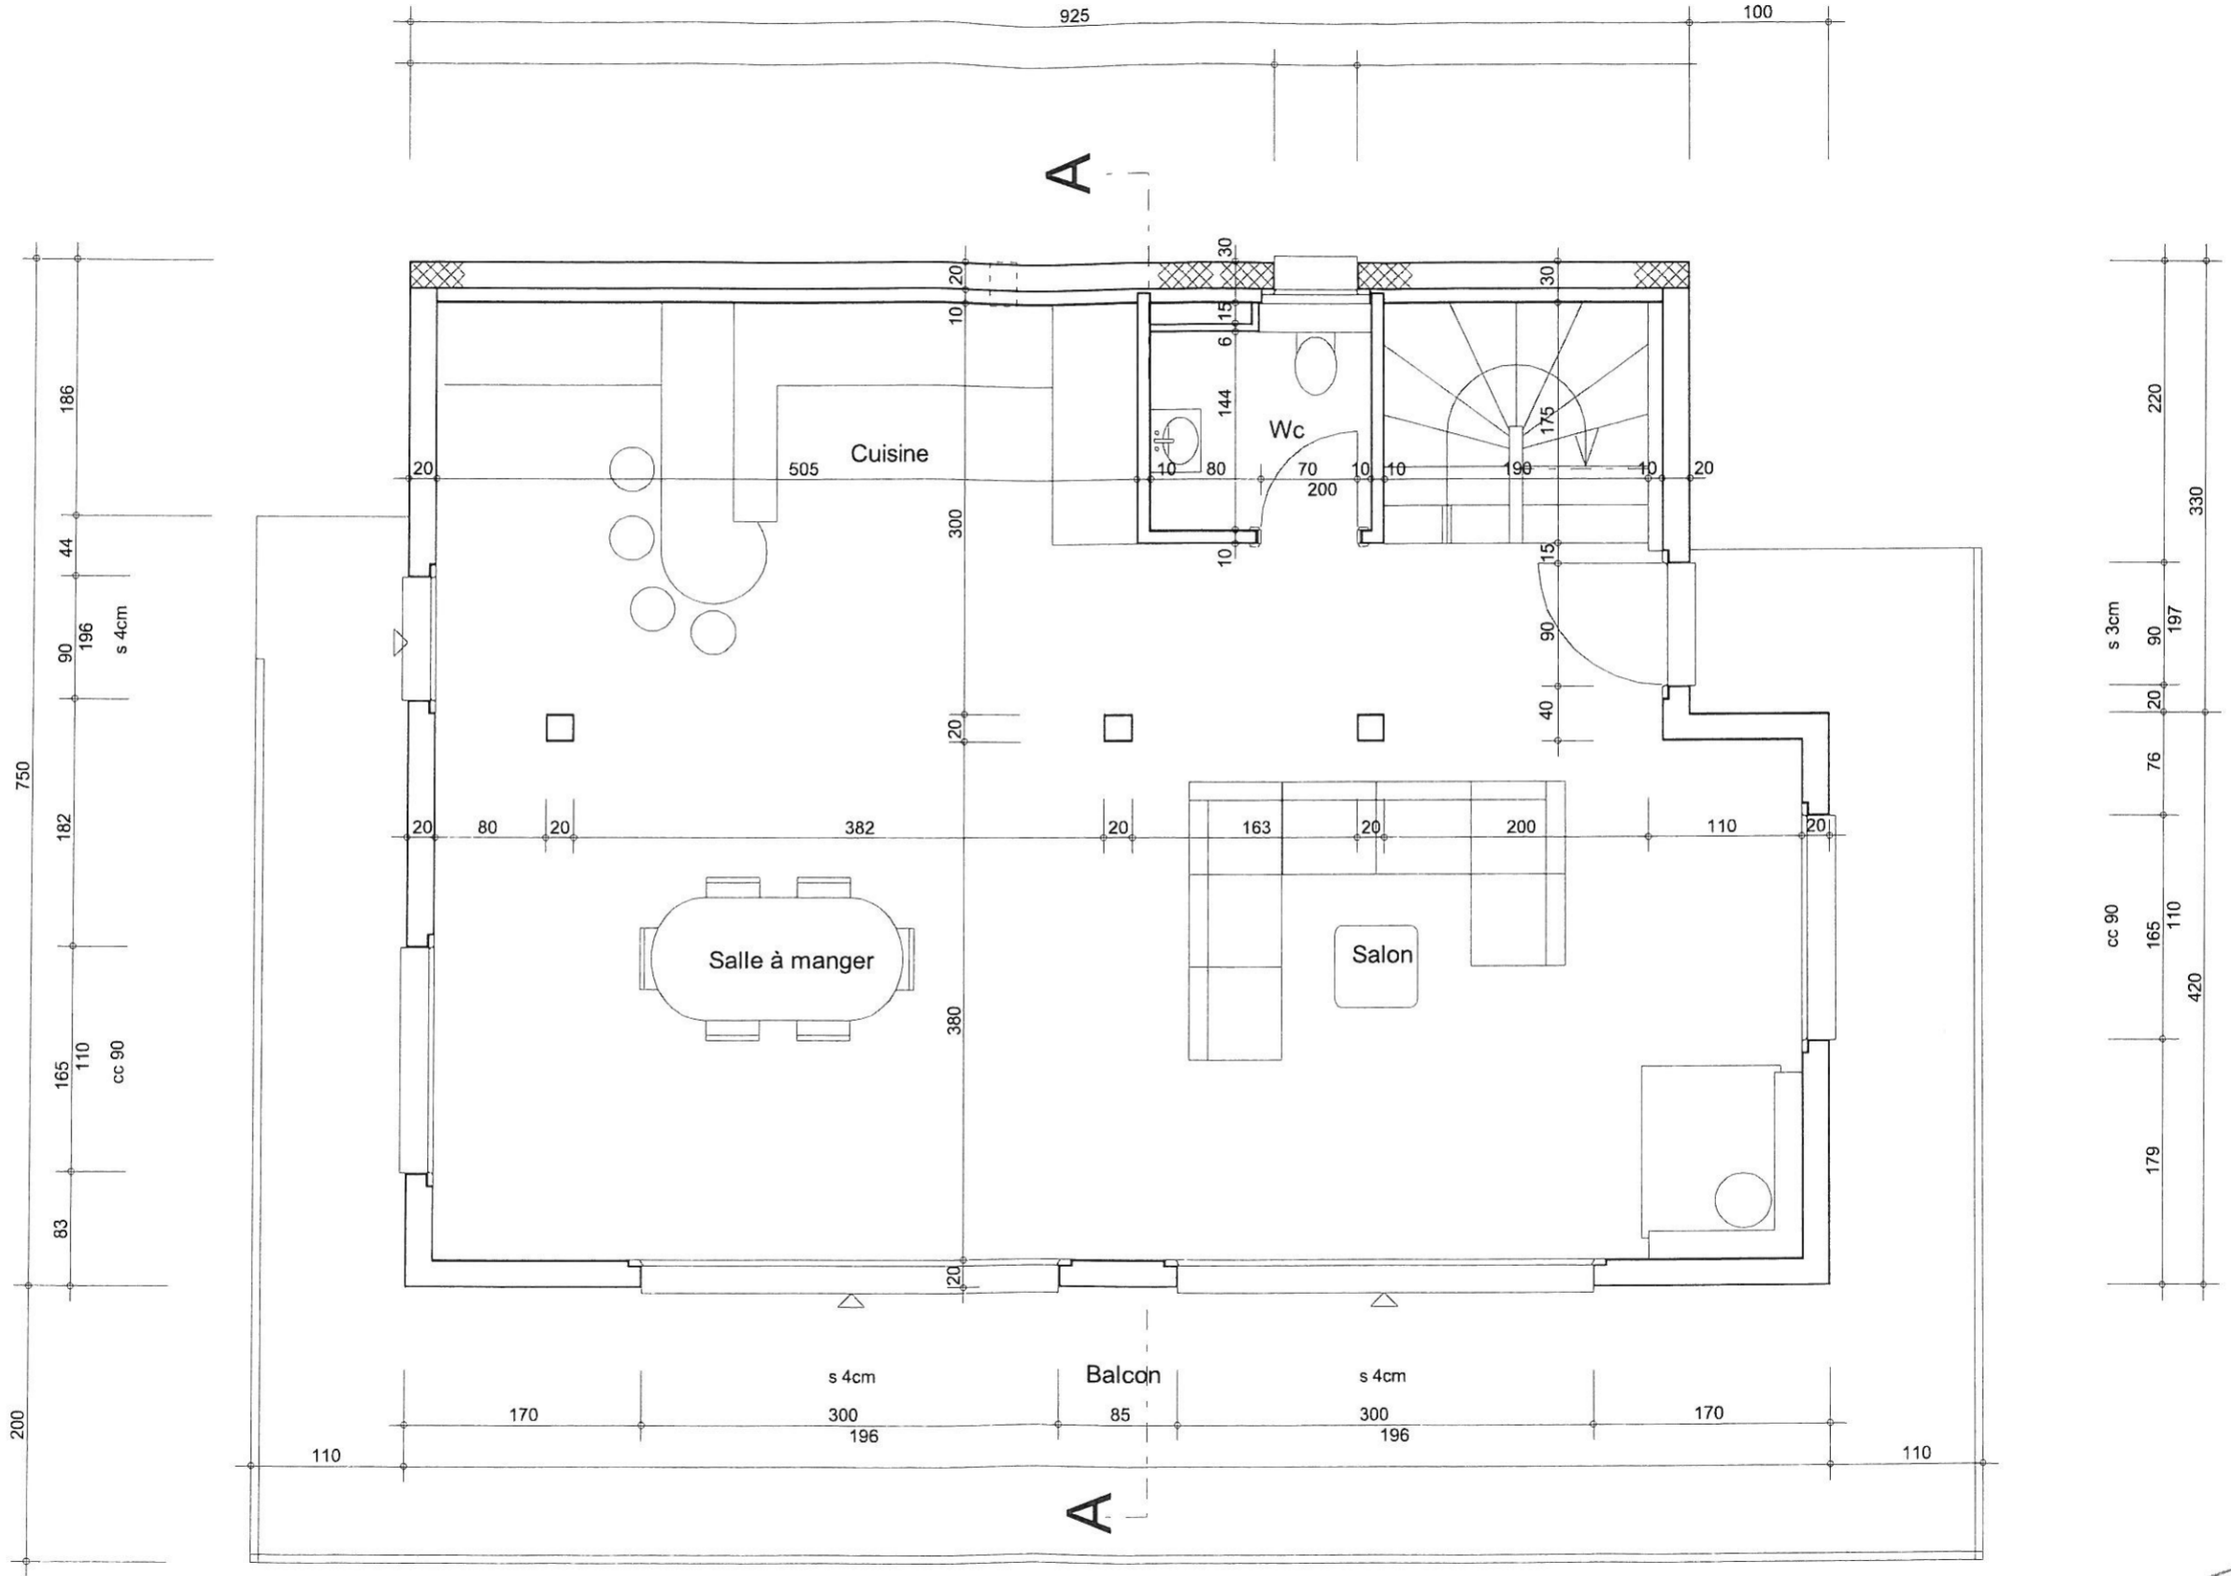
925
100
A
Cuisine
Wc
Salle à manger
Salon
Balcon
s 4cm
s 3cm
cc 90
505
382
163
200
110
85
170
300
196
186
44
90
182
165
110
83
750
200
220
330
197
76
179
420
144
175
190
70
80
10
15
6
30
20
380

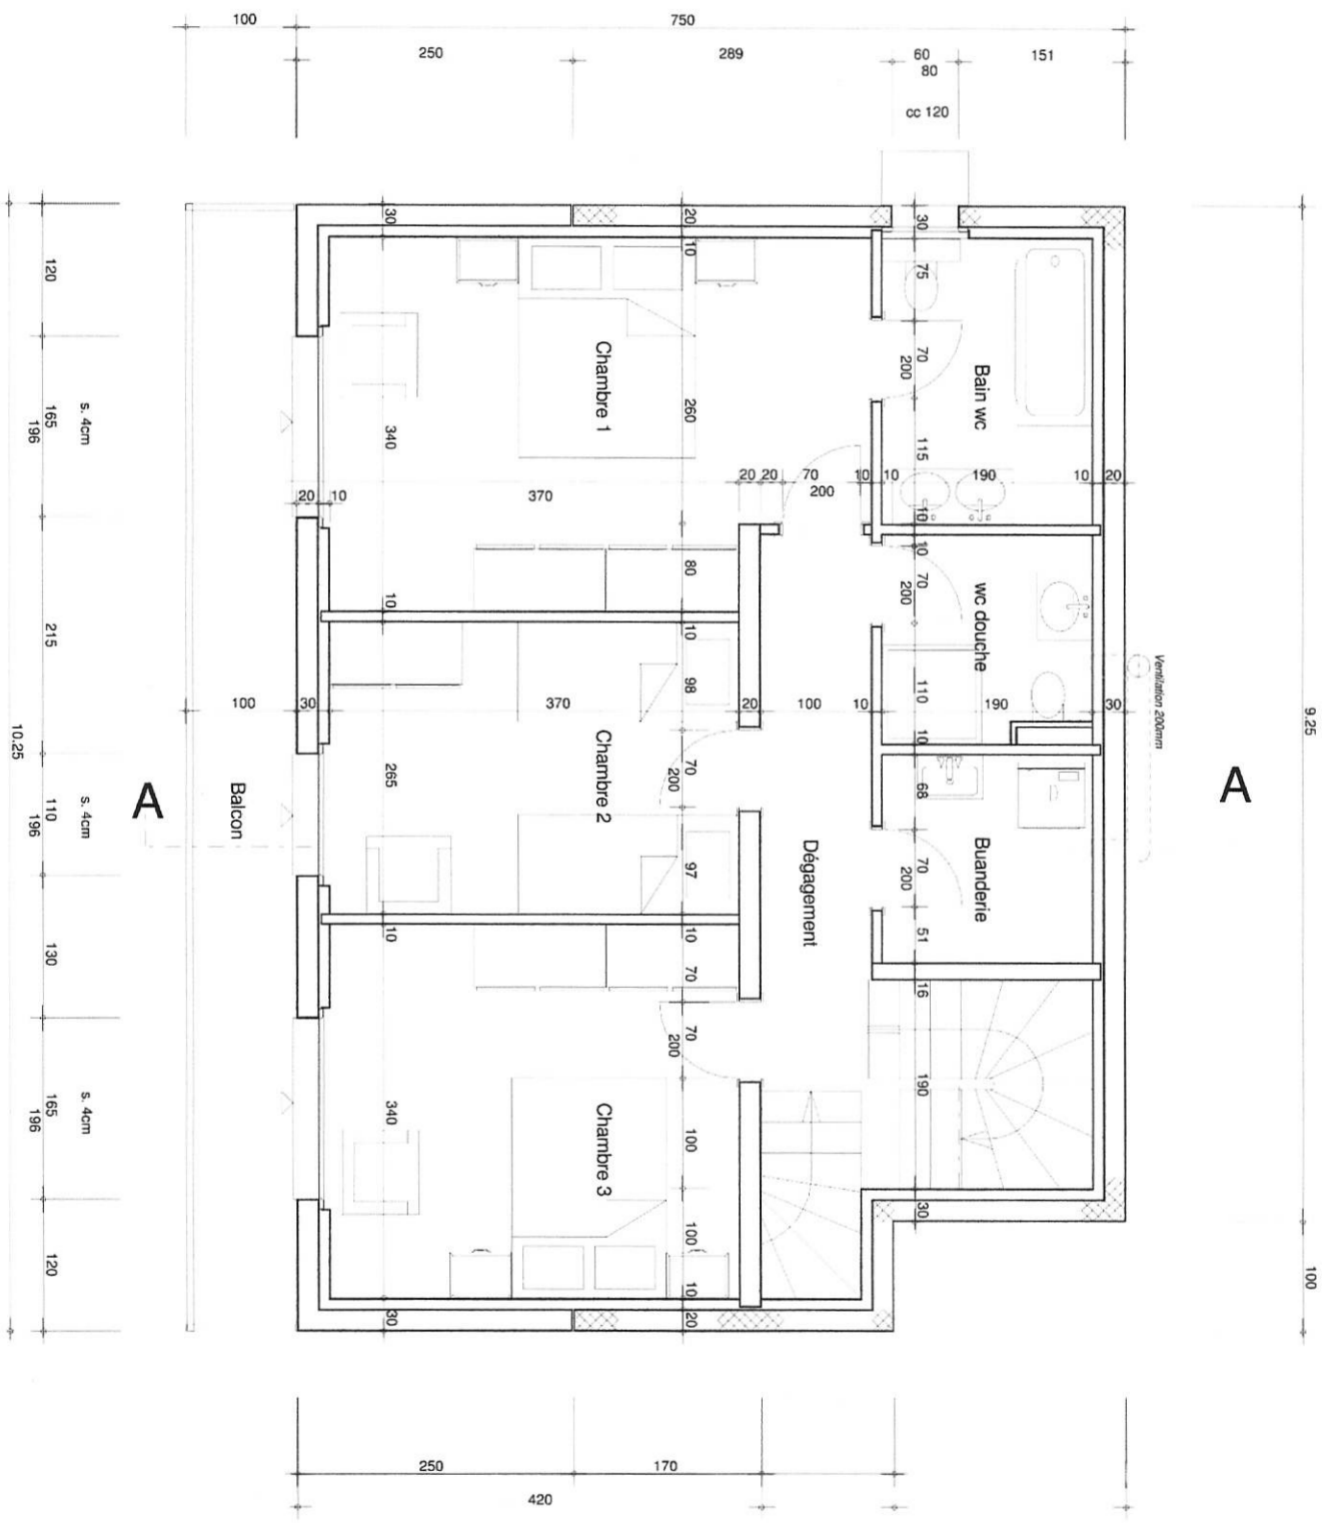
Chambre 1
Chambre 2
Chambre 3
Balcon
Bain wc
wc douche
Buanderie
Dégagement
Ventilation 200mm
A
A
100
750
250
289
60
80
151
cc 120
10.25
9.25
420
250
170

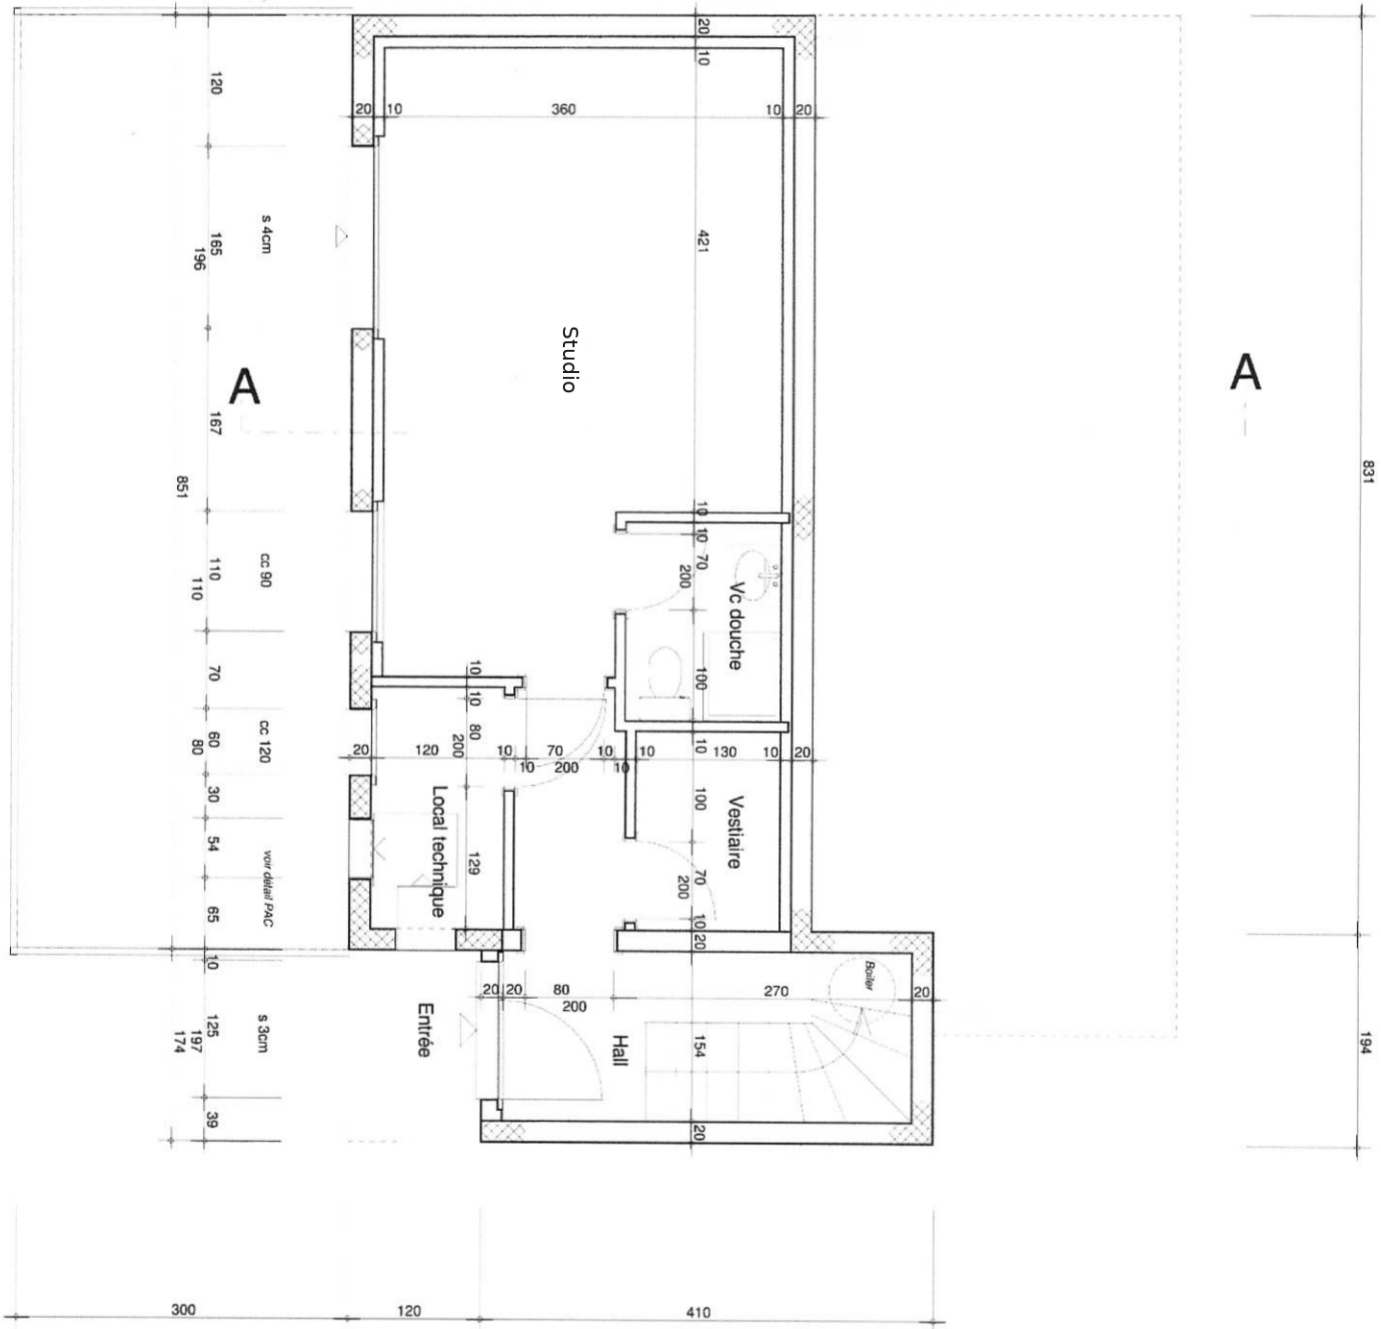
Studio
Vc douche
Vestiaire
Local technique
Entrée
Hall
Boiler
A
A
s 4cm
cc 90
cc 120
voir détail PAC
s 3cm
120
165
196
167
851
110
110
70
60
80
30
54
65
10
125
197
174
39
831
194
20
10
360
421
70
200
100
80
120
70
130
129
270
154
300
120
410

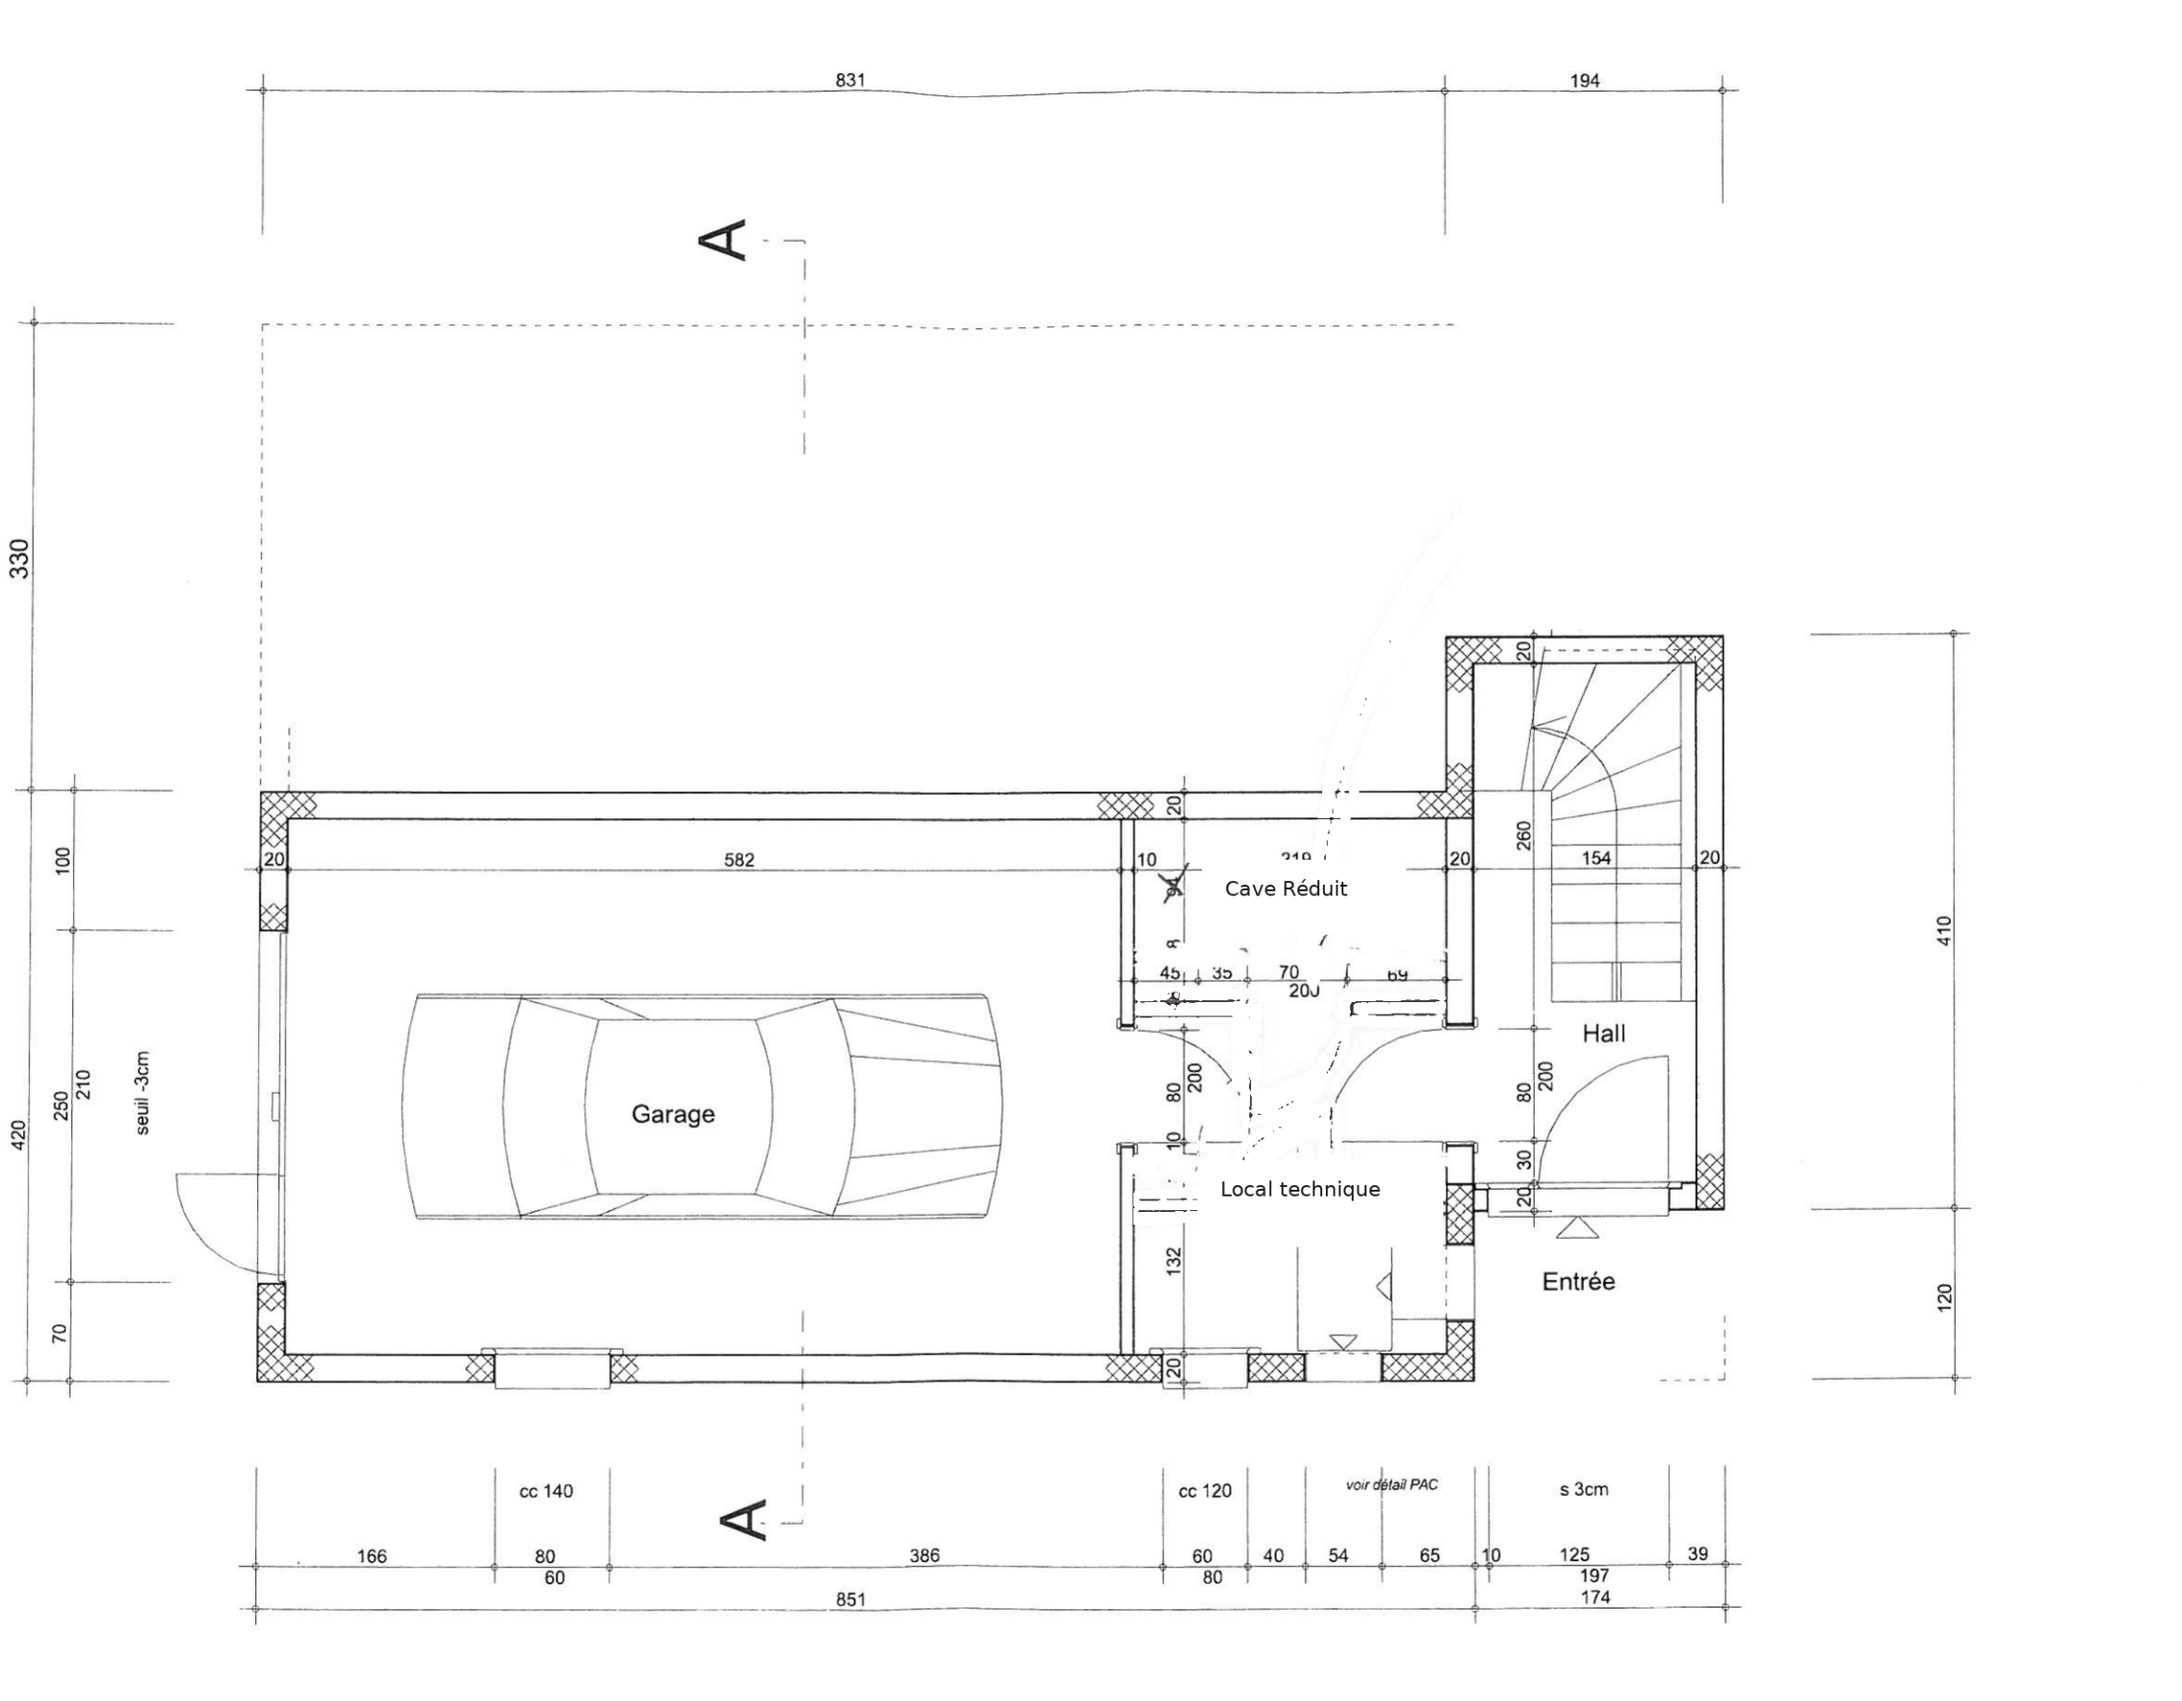
831
194
A
330
100
250
210
seuil -3cm
420
70
582
20
10
Cave Réduit
45
35
70
69
200
Garage
Hall
80
200
10
Local technique
132
30
Entrée
260
154
410
120
cc 140
cc 120
voir détail PAC
s 3cm
166
80
60
386
60
80
40
54
65
10
125
197
174
39
851