




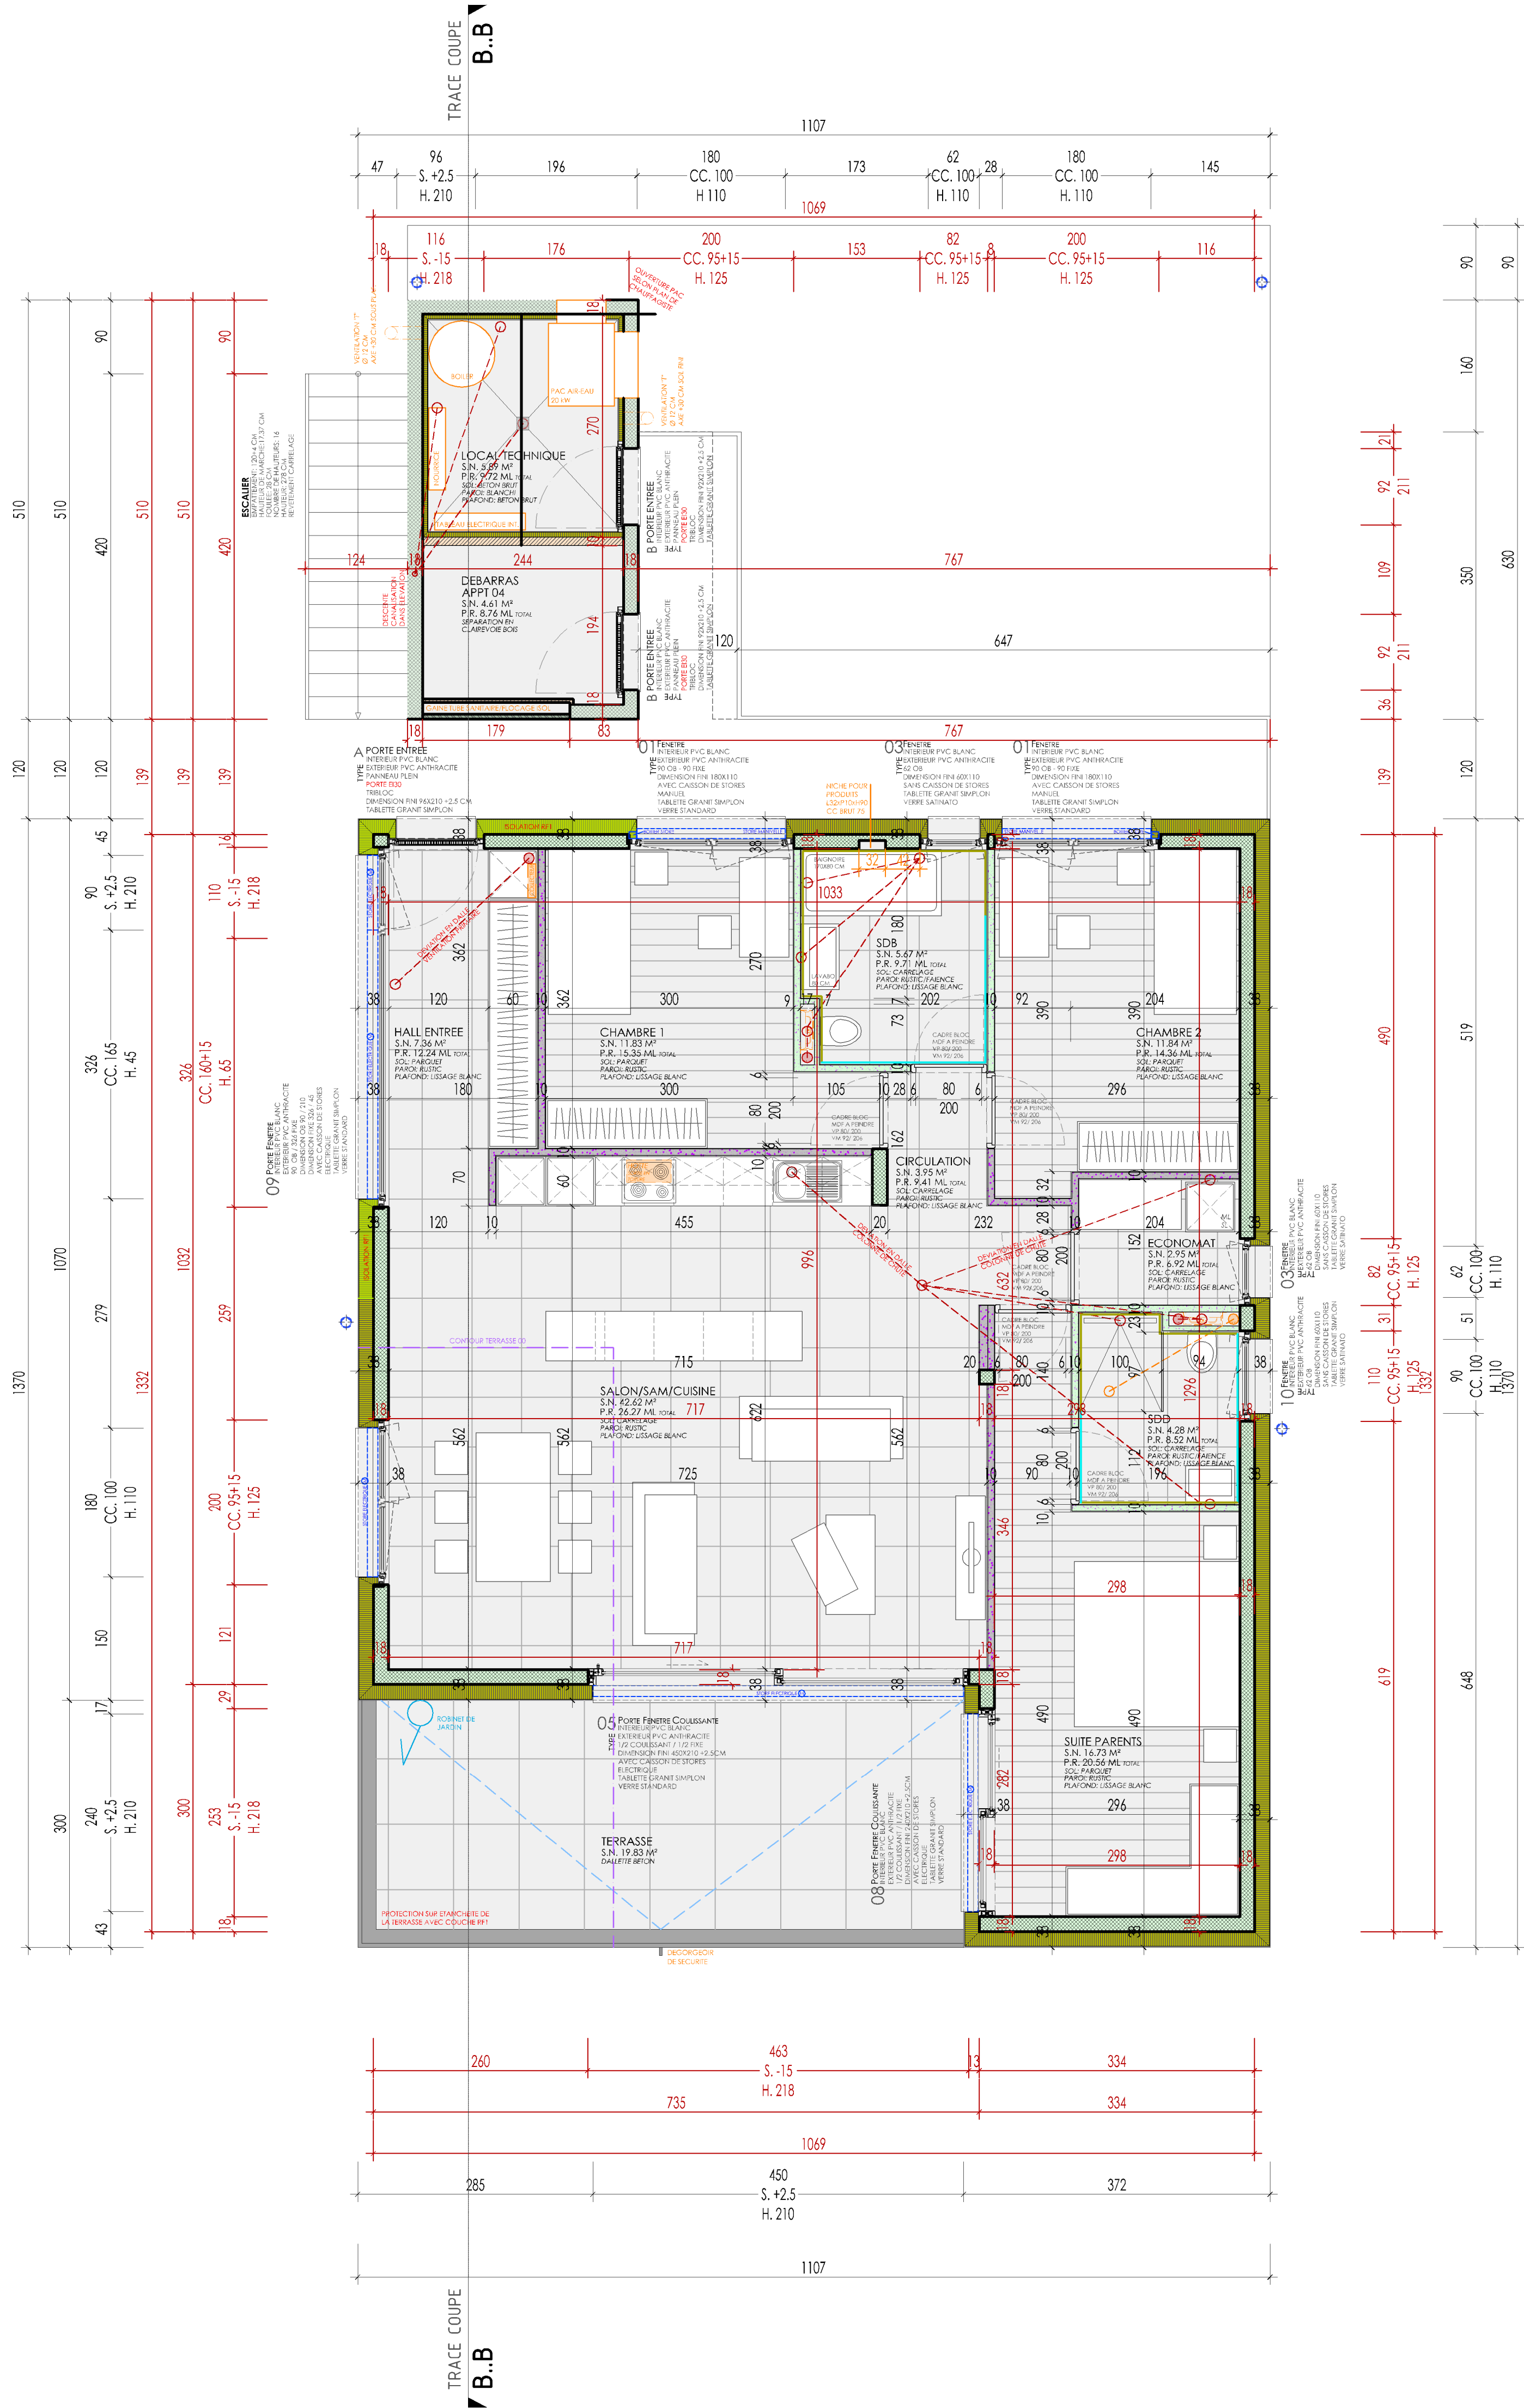


FACADES SUD
IMMEUBLE EST ET OUEST
ECHELLE 1:200

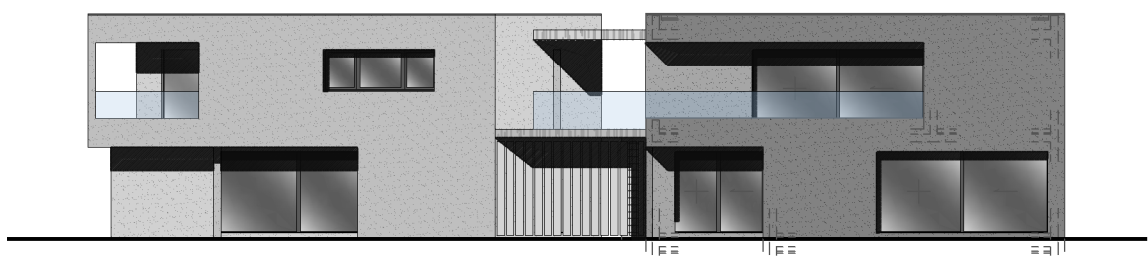


FACADES OUEST
IMMEUBLE EST ET OUEST
ECHELLE 1:200

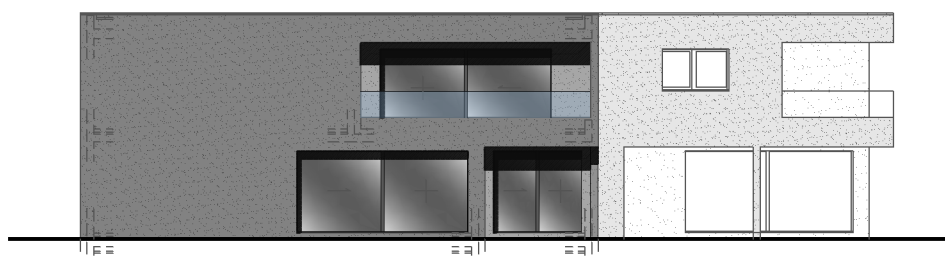

FACADES NORD
IMMEUBLE EST ET OUEST
ECHELLE 1:200

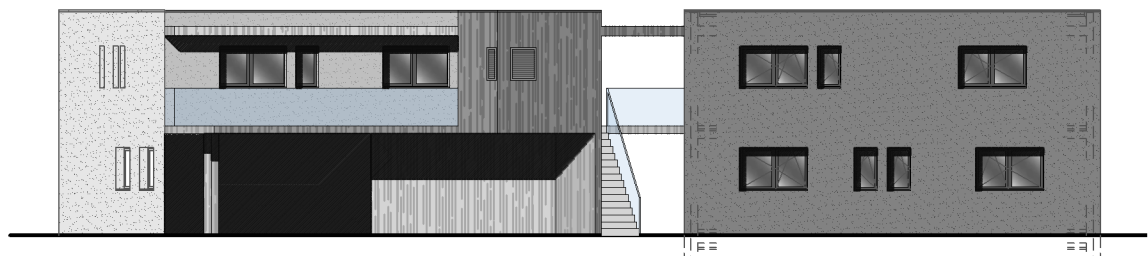

FACADES EST
IMMEUBLE EST ET OUEST
ECHELLE 1:200

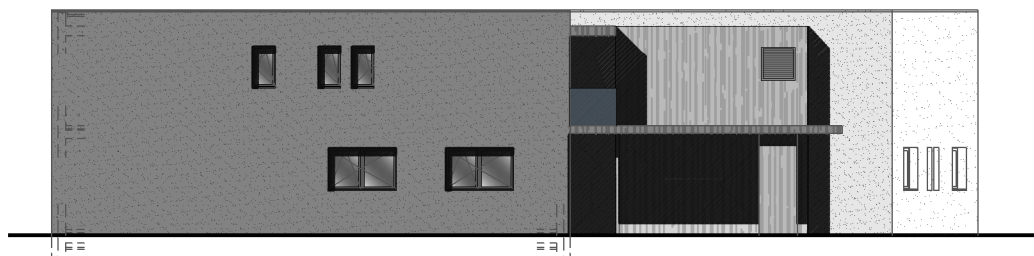

ATELIER

1912

IMMEUBLE EST
LE CHATAIGNIER

1926 FULLY
M. DANDRES

ECHELLE
AFFAIRE
TYPE
N°
DESSINATEUR
DATE

1/50 - 1/200
21-06
EXECUTION
50-05
SR
15.09.2021

NIVEAUX

FIN ±00 ±00.00
NIV +01 +02.78

BETON ARME
B.A. SEMIQUE
BRIQUE T.C.
BRIQUE CIMENT
ISOLATION

ALBA
ALBA VERT
PREFABRIQUE
CONSOLE BOIS
ZONE CHAPE

VP = VENTILATION PRIMAIRE
VM = VENTILATION MECANIQUE
C = COLONNE CANALISATIONS

ANES ET REPERS
COTE FINE
COTE BRUTE
RUSTIC
FENETRE

ETANCHITE
STORE
PARE-VAPEUR
RACCORD
TECHNISAN/CHAUF

C = COLONNE CANALISATIONS

EXECUTION

PLAN
NIVEAU 01

DETAILS

MEMO

SECON THERMIQUE DU 20.05.2021
SECON ASSURANCE QUALITE DU 16.09.2021
SECON RAPPORT HYDROLOGIQUE DU 23.06.2021
SECON FORMULAIRE RHONE DU 01.06.2021

MODIFICATIONS EFFECTUEES

PORTES INTERIEURS
CASQUETTE SUR PARKING
NOUVEAU PORTE ET
NOUVEAU CHOIX CLIENT
NOUVEAU GAIN WC SDB

08.03.2022 SR
08.03.2022 SR
08.03.2022 SR
03.05.2022 SR
13.09.2022 SR

ATELIER 1912 SA
FIXE 027 / 306.55.75

INFO@ATELIER1912.CH
WWW.ATELIER1912.CH

1912 LEYTRON
ROUJATOPE 2 / CP 82