


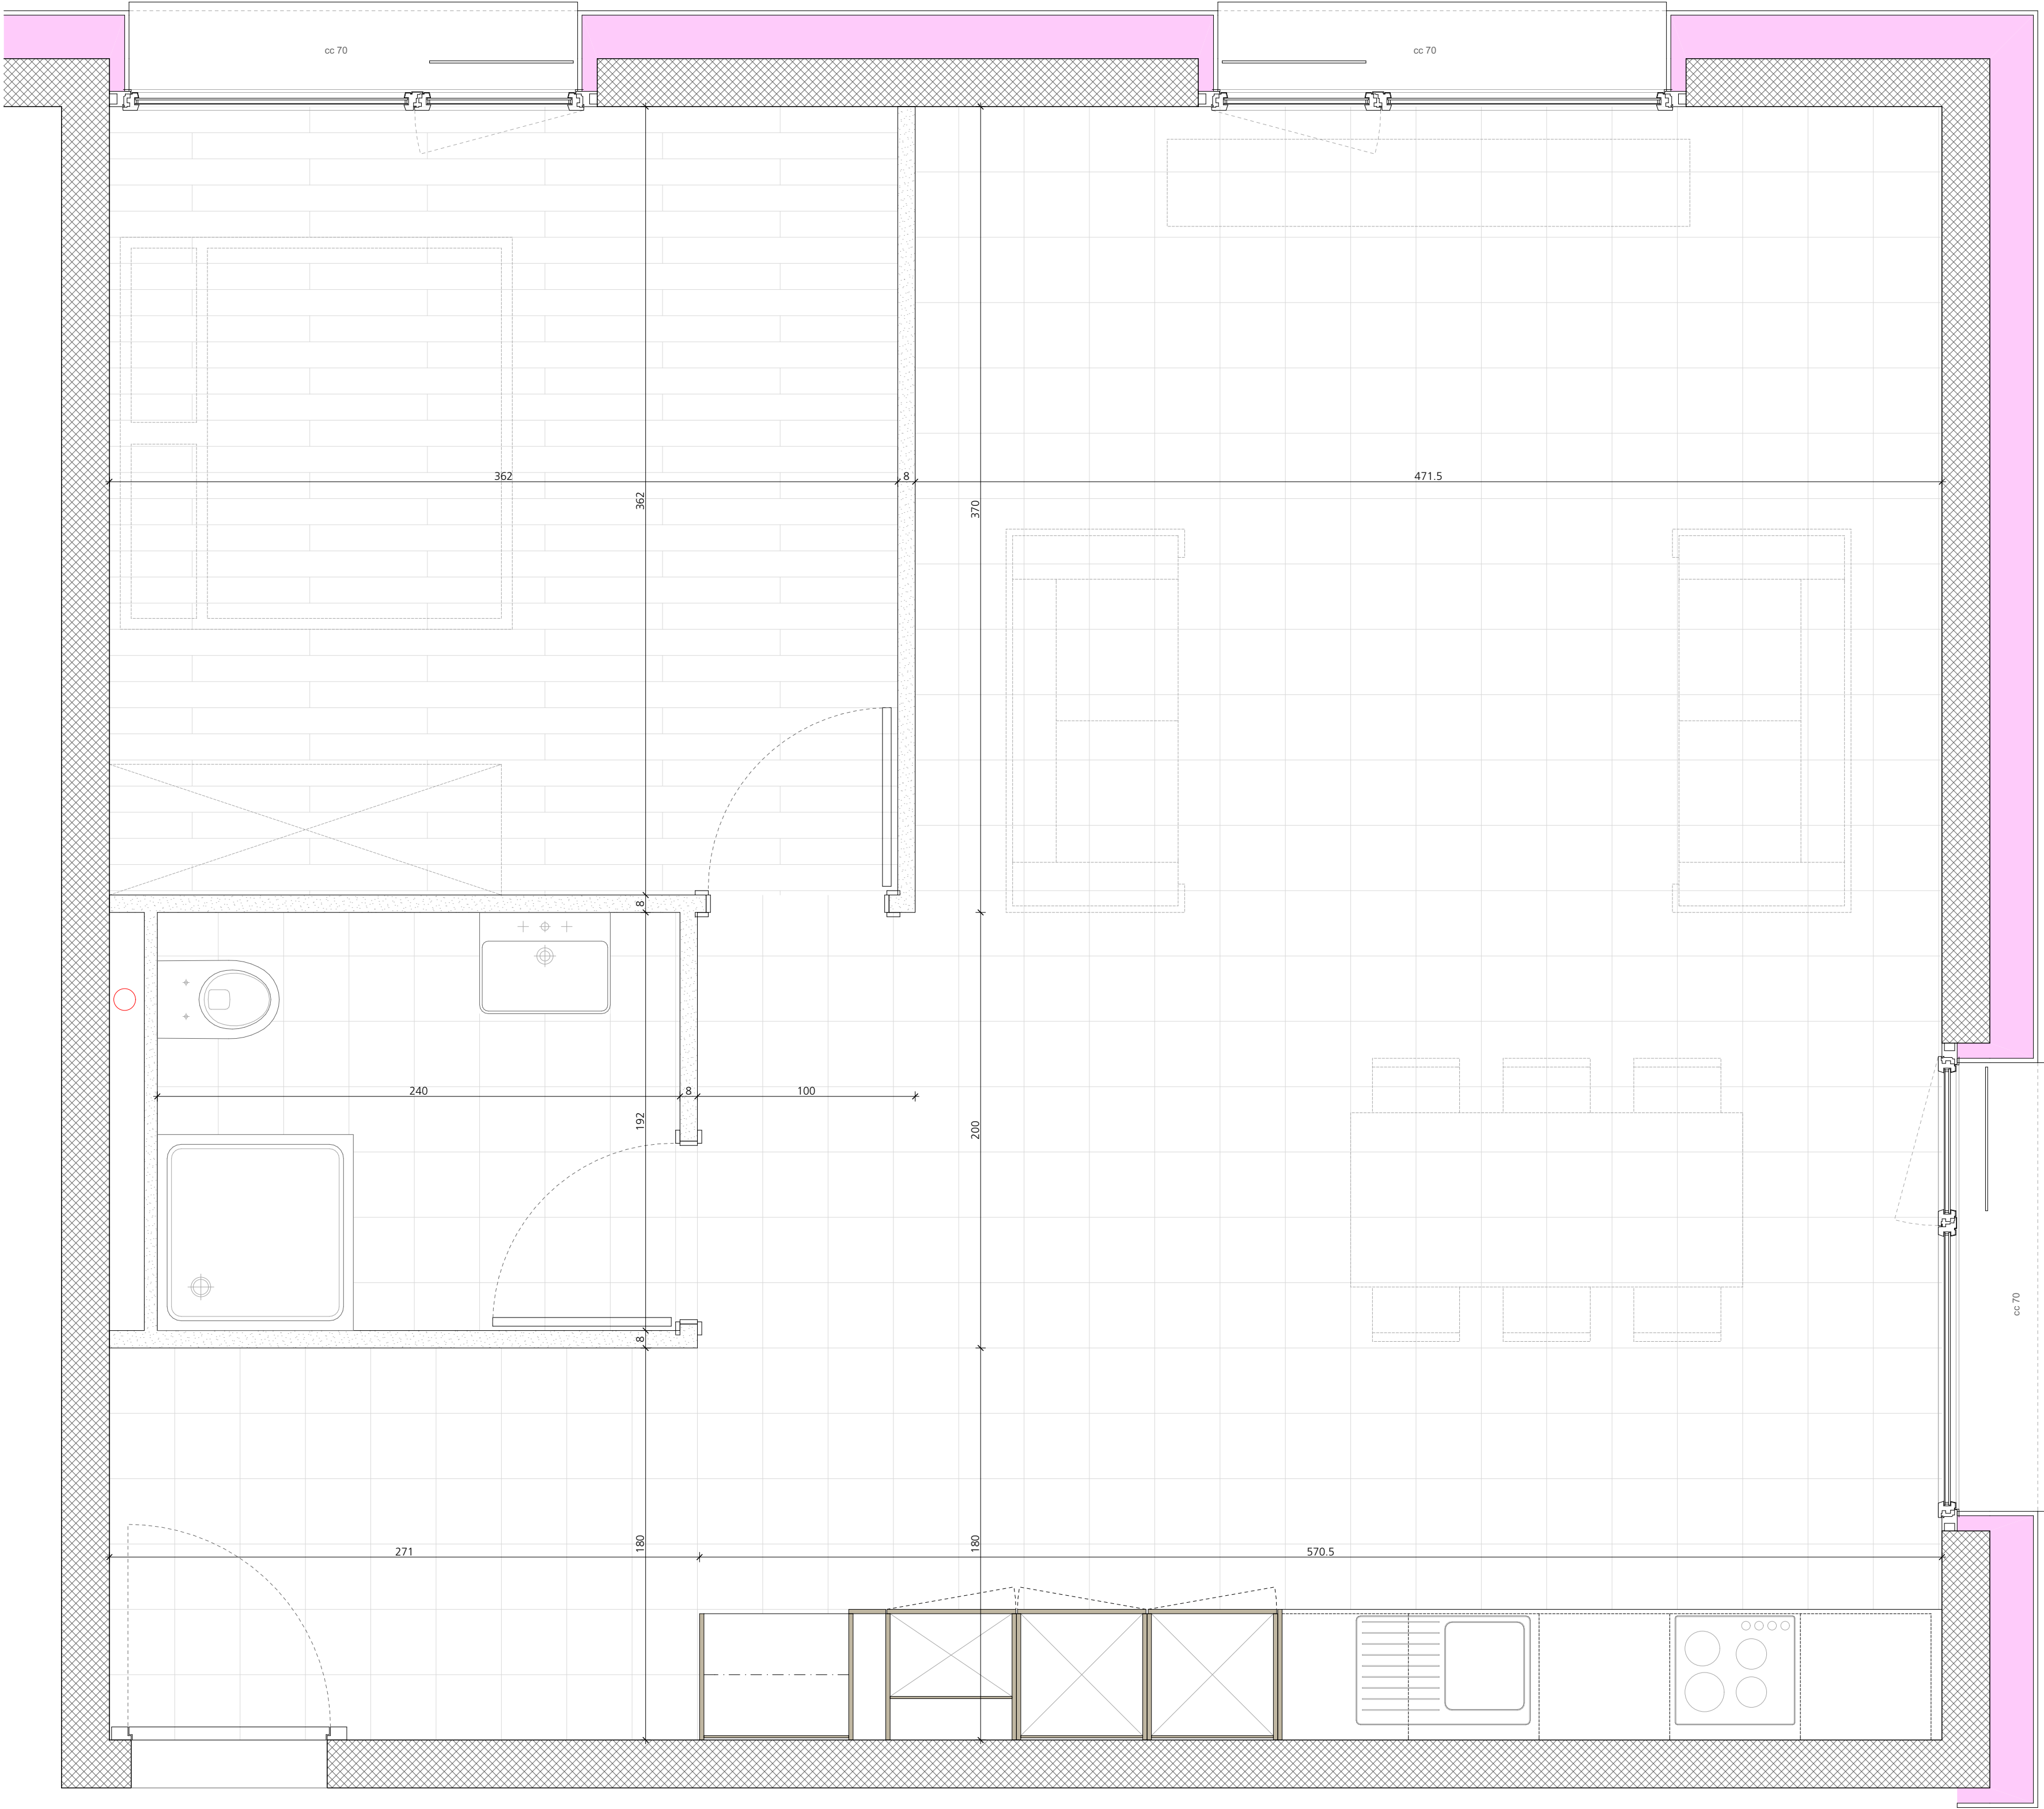

DOUCHE			CHAMBRE			SEJOUR		
surface	4.6	m²	surface	13.1	m²	surface	44.2	m²
sols	carrelage		sols	parquet		sols	parquet	
parois	carrelage		parois	crépis		parois	crépis	
plafond	gypse		plafond	gypse		plafond	gypse	

dv&

architectes associés

rue de l'industrie 23
c.p. 371
1951 sion
t 027 322 74 88
f 027 322 74 89
e paris@dvarchitectes.ch
www.dvarchitectes.ch

IND

DATE

DESSIN

VISA

A1

03.02.2016

PC

projet

mandataire

partie d'ouvrage

n° de plan

indice

n° dossier interne

n° main en page

MER

ARC

AB

DT.201b

A1

195

DT.201b

sd ingénierie

dénériaz & pralong sion sa

rue de lausanne 15
1950 sion
t 027 322 34 92
f 027 322 75 32
e sdio@sdplus.ch
www.sdplus.ch

IND

DATE

DESSIN

VISA

A1

projet

mandataire

partie d'ouvrage

n° de plan

indice

n° dossier interne

n° main en page

MER

SDI

AB

A1

Pierre-Etienne Roux
Bureau d'études électriques SA

av. de la gare 31
1950 sion
t 027 323 13 37
f 027 323 08 85
e peroux@bluewin.ch

IND

DATE

DESSIN

VISA

A1

projet

mandataire

partie d'ouvrage

n° de plan

indice

n° dossier interne

n° main en page

MER

PER

AB

A1

TECSA

Techniques Energétiques et Consulting SA

route de sécheron 2
1964 centher
t 027 205 88 88
f 027 205 88 89
e info@tecsa.ch
www.tecsa.ch

IND

DATE

DESSIN

VISA

A1

projet

mandataire

partie d'ouvrage

n° de plan

indice

n° dossier interne

n° main en page

MER

TEC

AB

A1

Implenia®

place du midi 21
1951 sion
t 027 329 20 20
f 027 329 20 21
e alain.quennoz@implenia.com
www.implenia.com

IND

DATE

DESSIN

VISA

A1

projet

mandataire

partie d'ouvrage

n° de plan

indice

n° dossier interne



n° main en page

MER


TEC

AB


A1

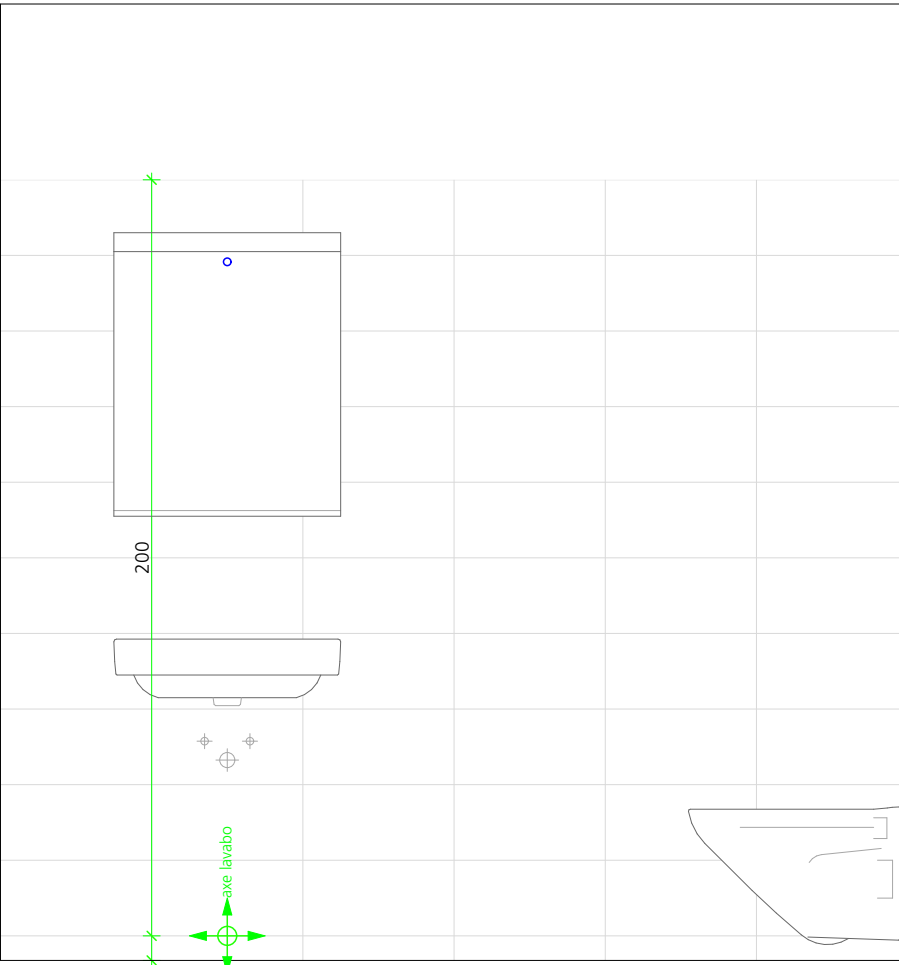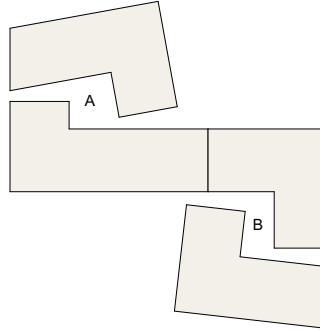


ELEVATION 1

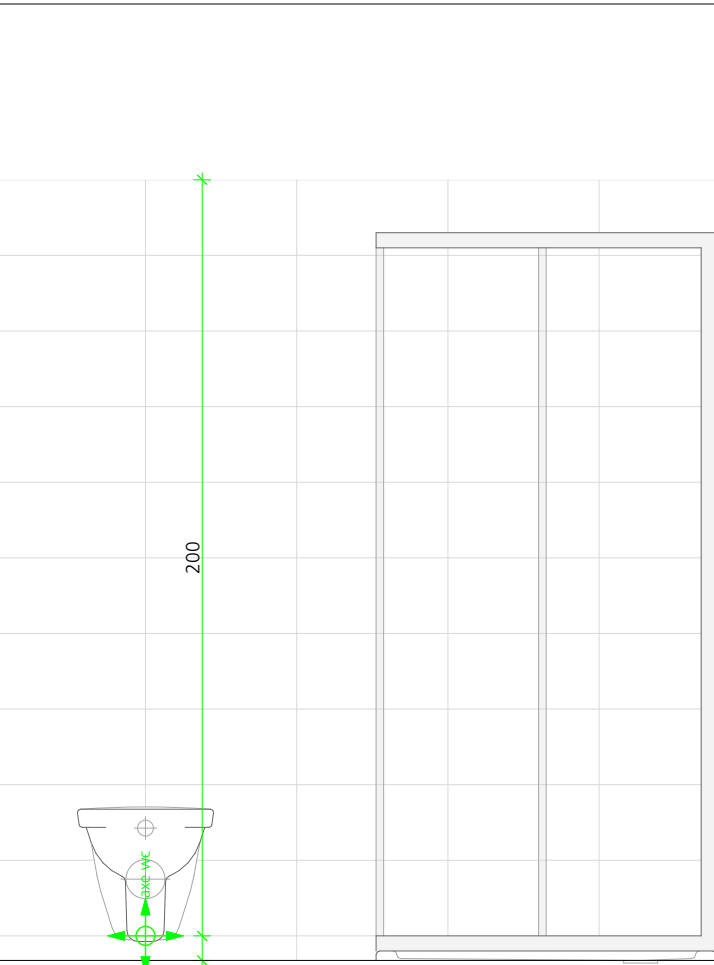

ELEVATION 2

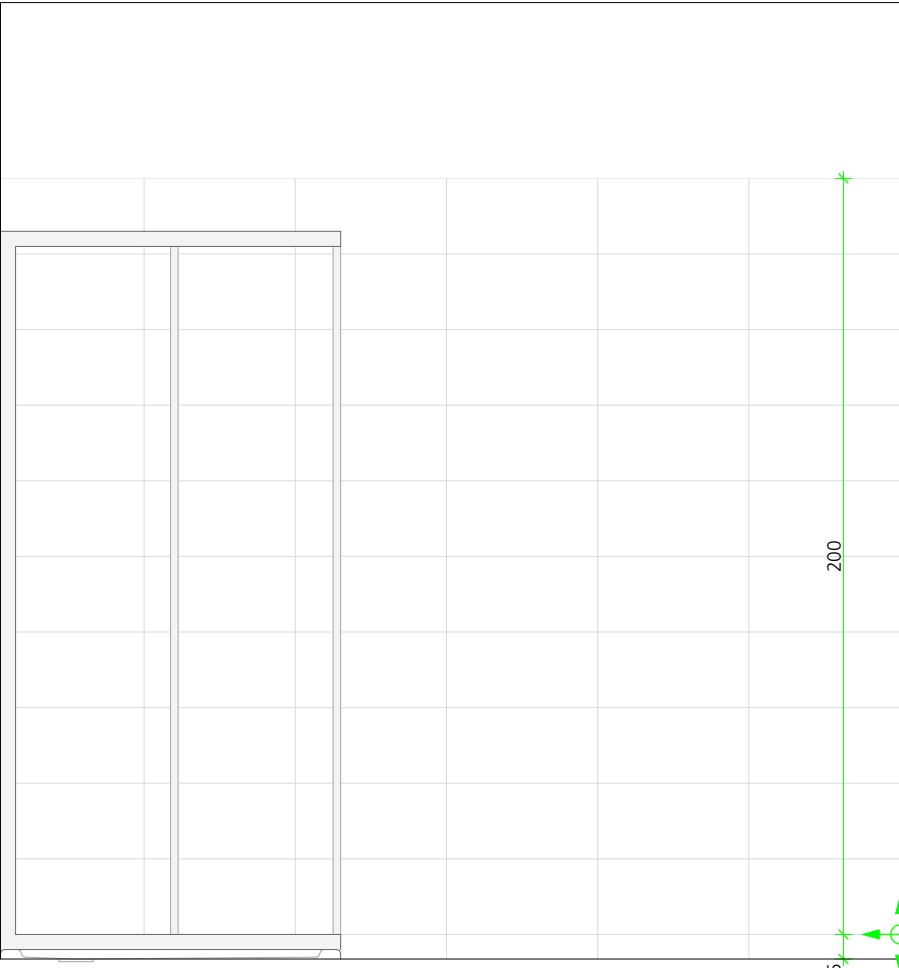

ELEVATION 3

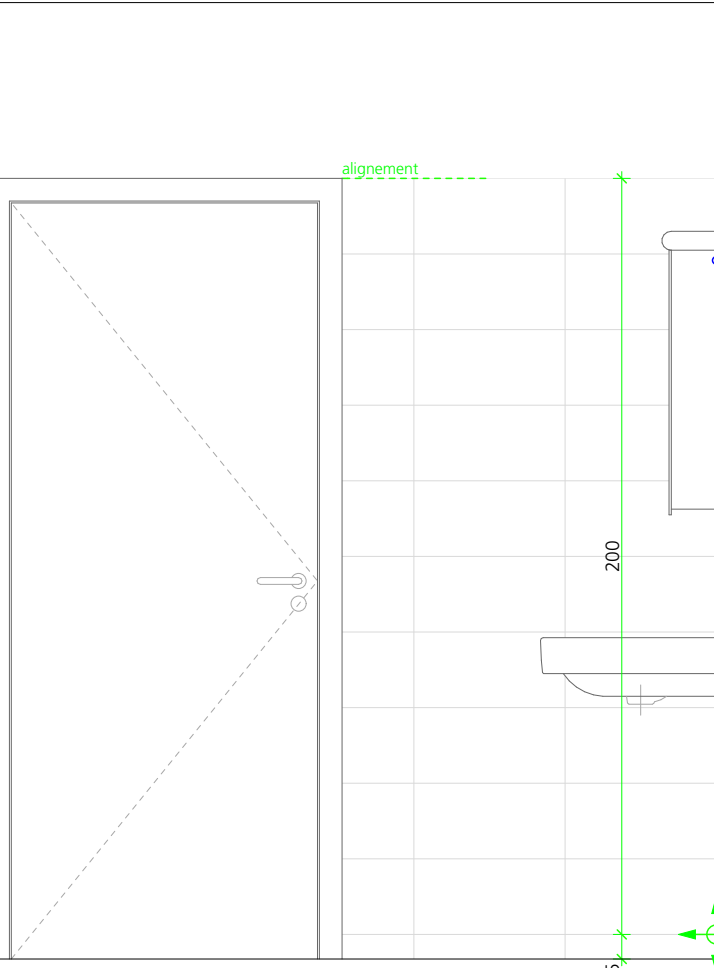

ELEVATION 4