PG arch
Atelier d'architectes EPFL/SIA
Rue de l'Industrie 54
1950 Sion

T +41 (0)27 327 75 85
@ info@pgarch.ch
W pgarch.ch
TVA 668 521

GRAND-PONT 40
REFECTION DE L'APPARTEMENT DU 1ER ETAGE
PLAN D'EXECUTION
1:50
19.09.2014
A3
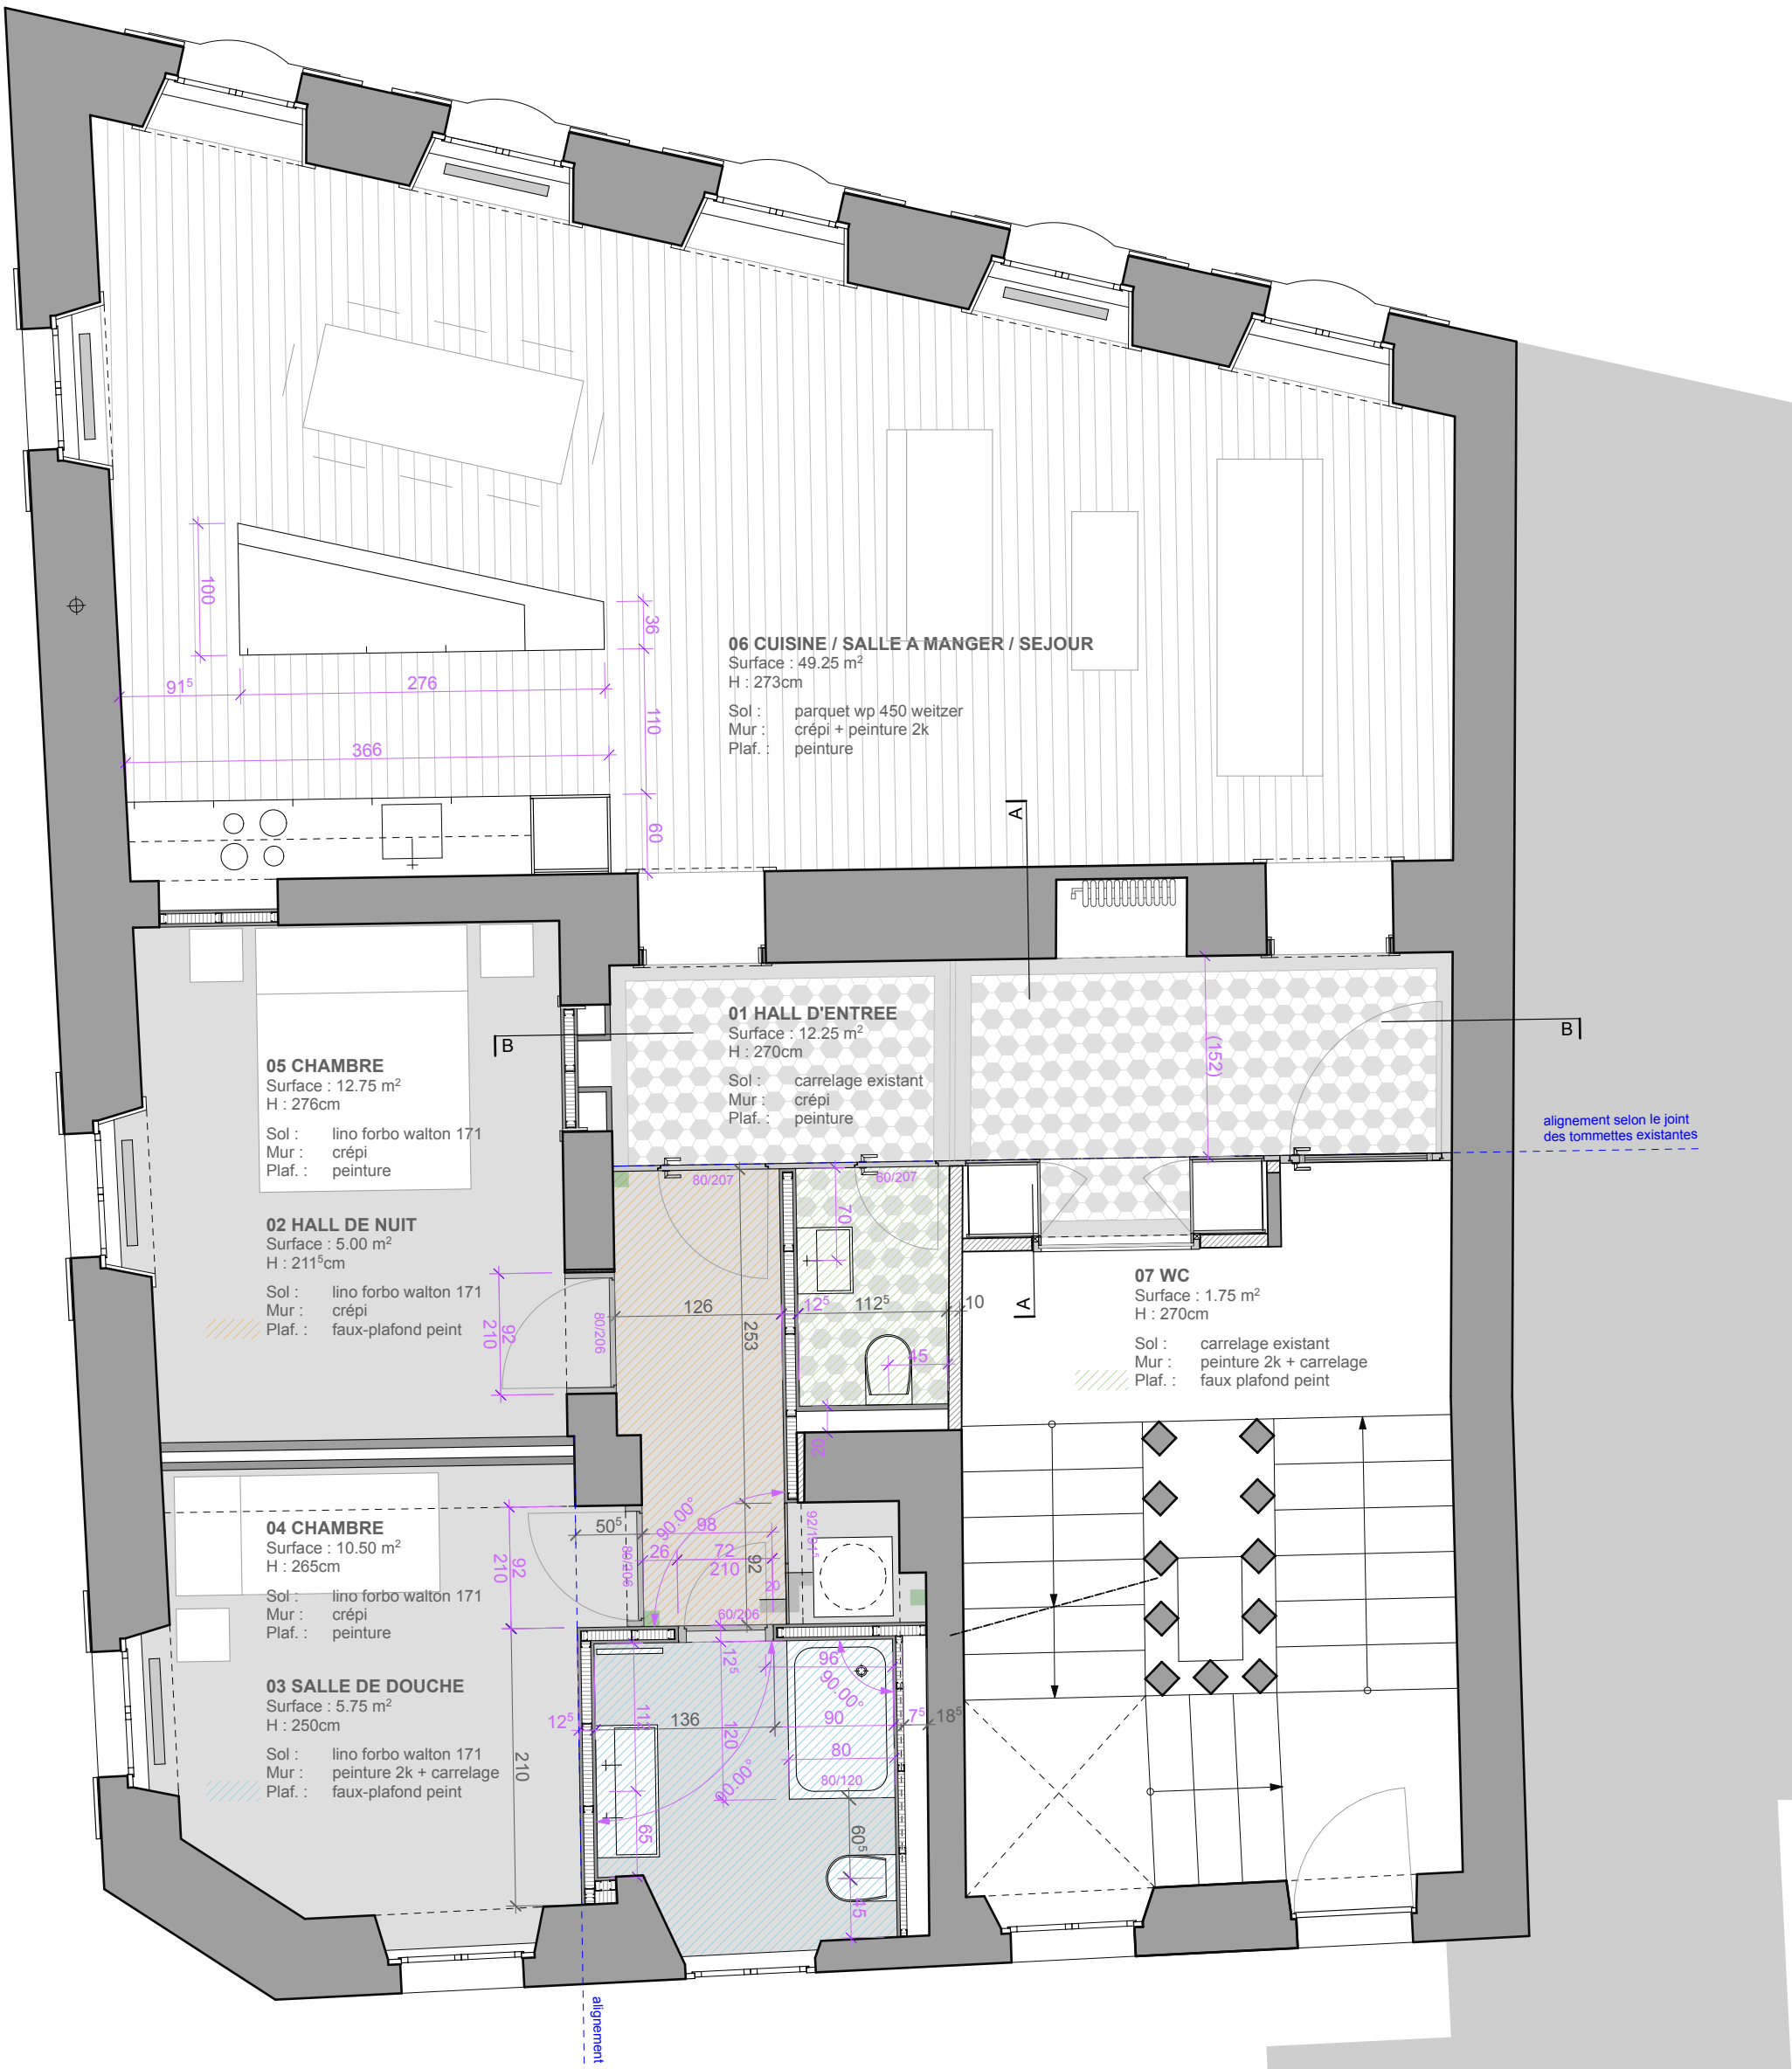
G 4 0