


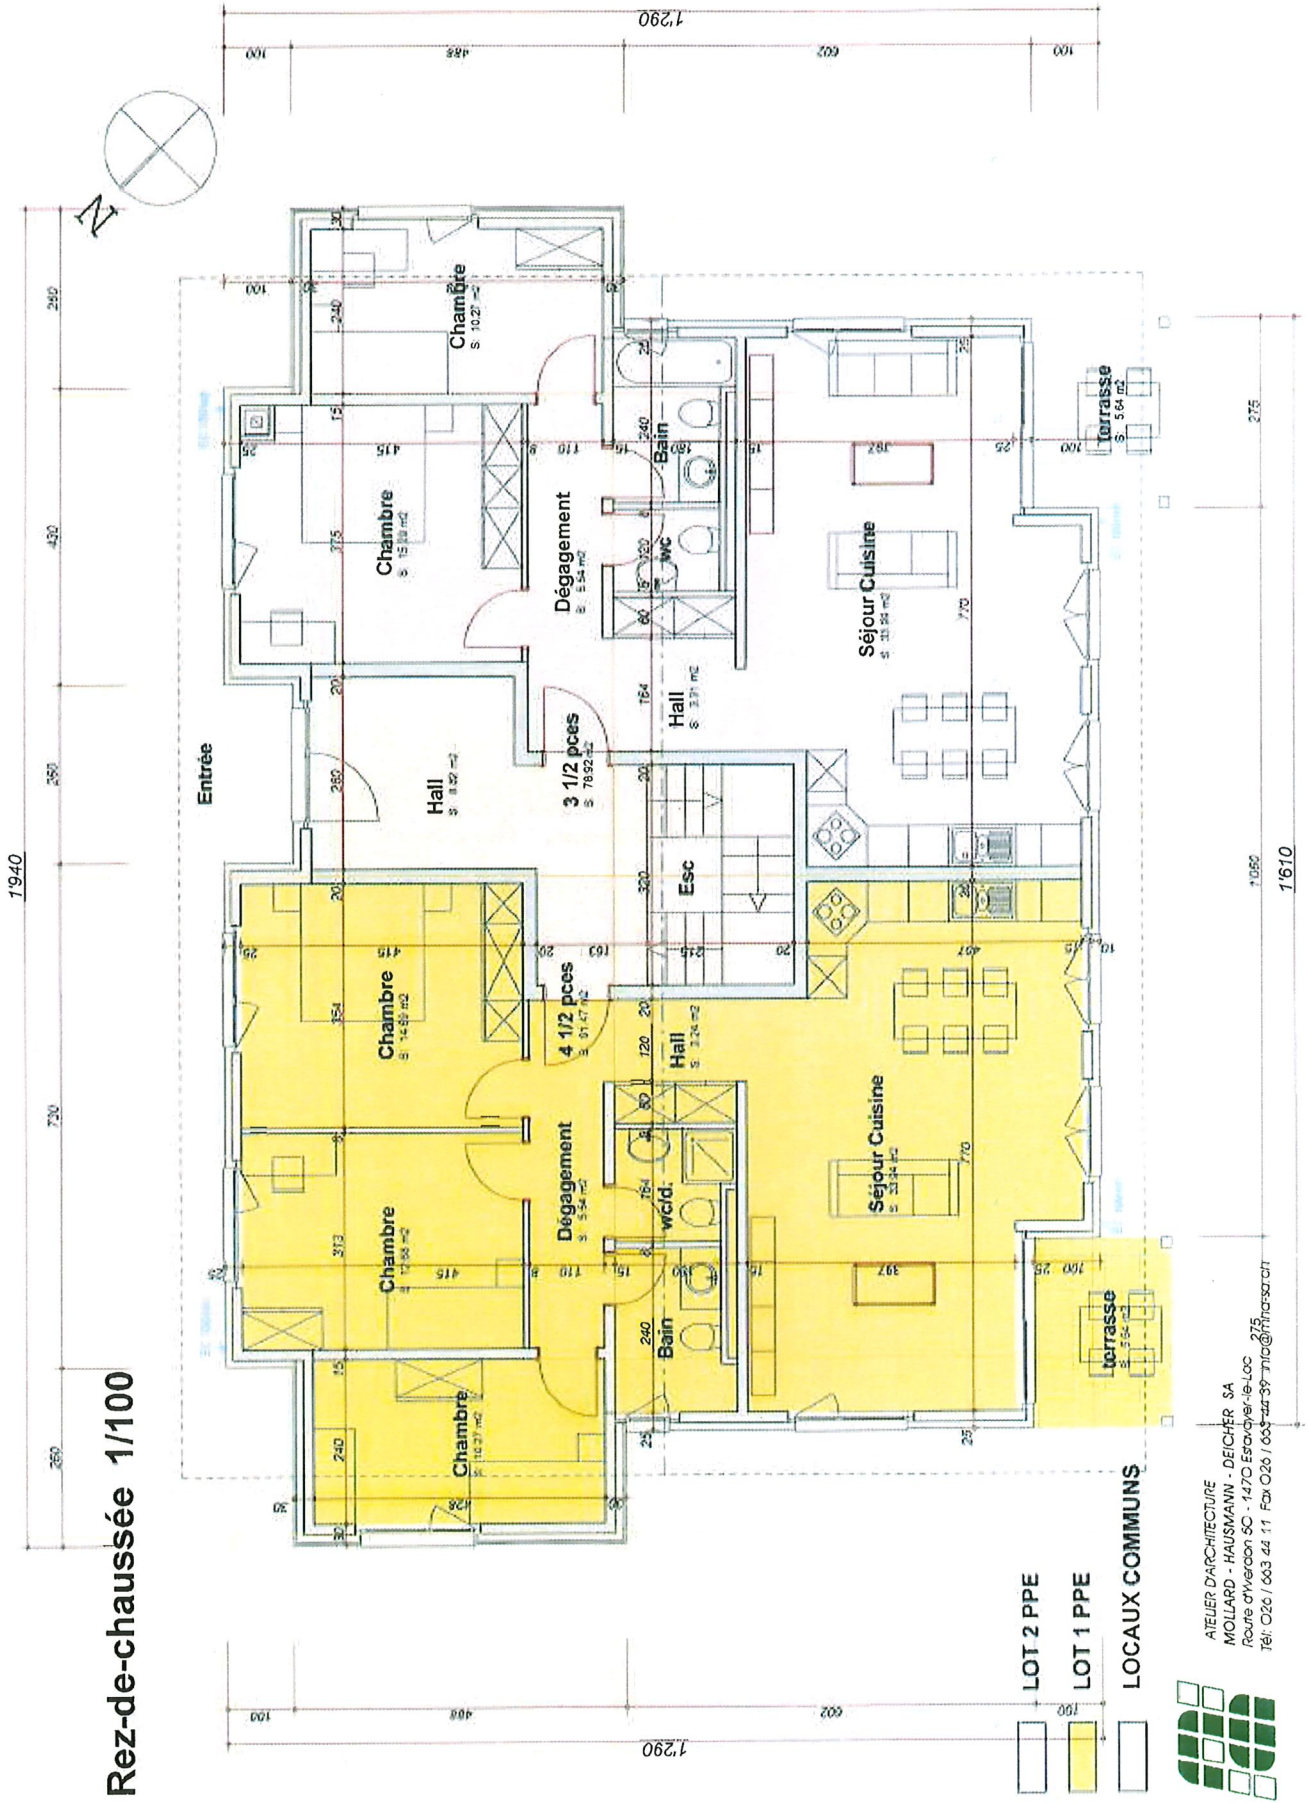

ATELIER D'ARCHITECTURE
MOLLARD - HAUSMANN - DEICHER SA
Tel: 026 / 663 44 11 Fax 026 / 663 44 39 TND

Rez-de-chaussée 1/100




ATELIER D'ARCHITECTURE
MOLLARD - HAUSMANN - DEICHER SA
Route d'Yverdon 30 - 1470 Establier-le-Loc
Tél: 026 / 663 44 11 Fax 026 / 663 44 39 mollard@mosaart.ch

1'940



1'940

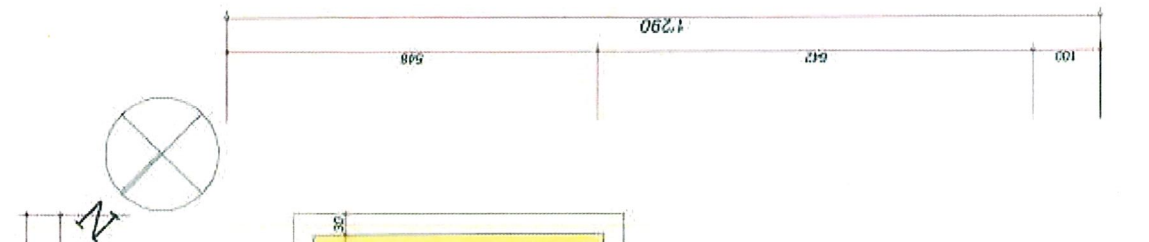


LOT 5 PPE


LOCAUX COMMUNS



ATELIER D'ARCHITECTURE
MOLLARD - HAUSMANN - DECHËR SA

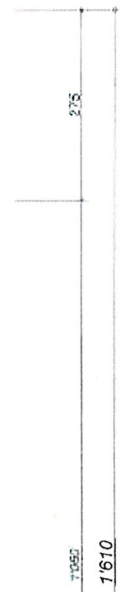

Galerie 1/100

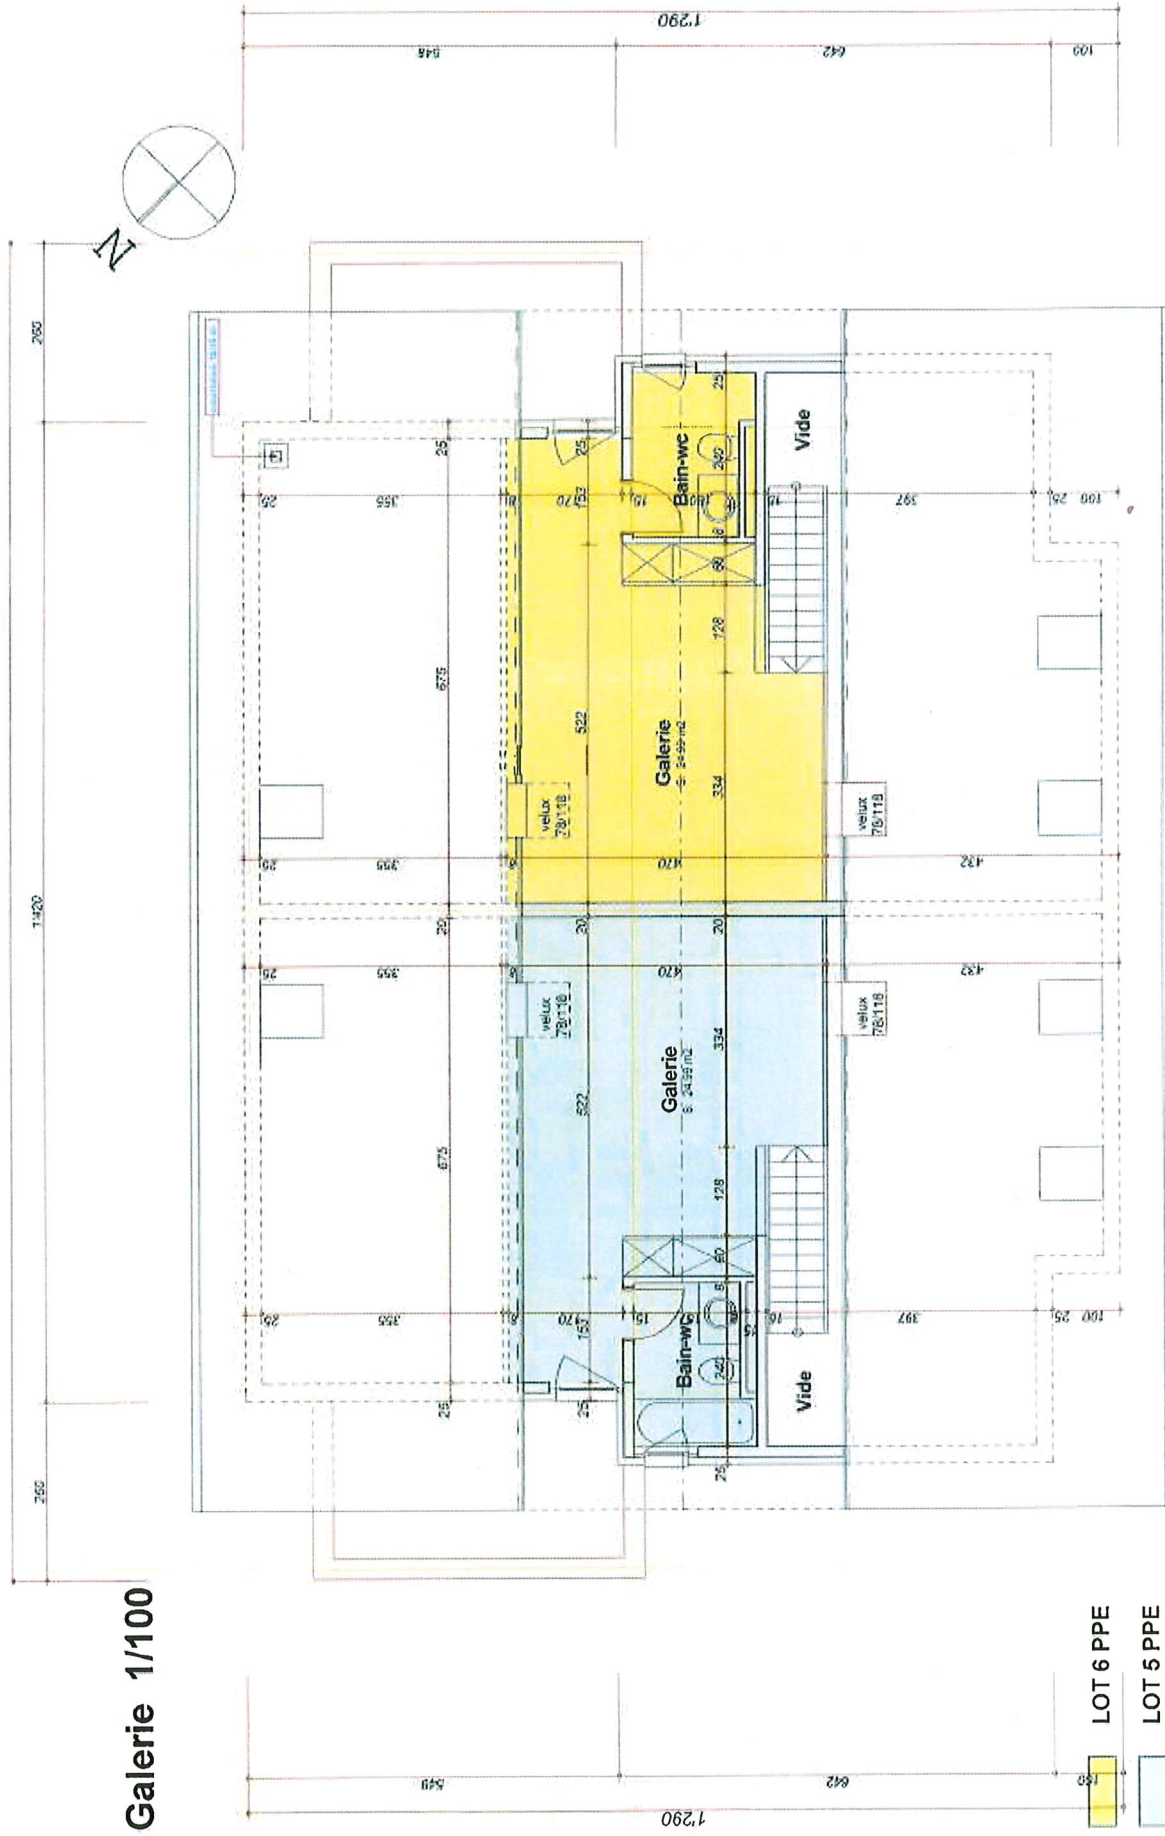

ATELIER D'ARCHITECTURE
MOLLARD - HAUSMANN - DECHER SA

97907

