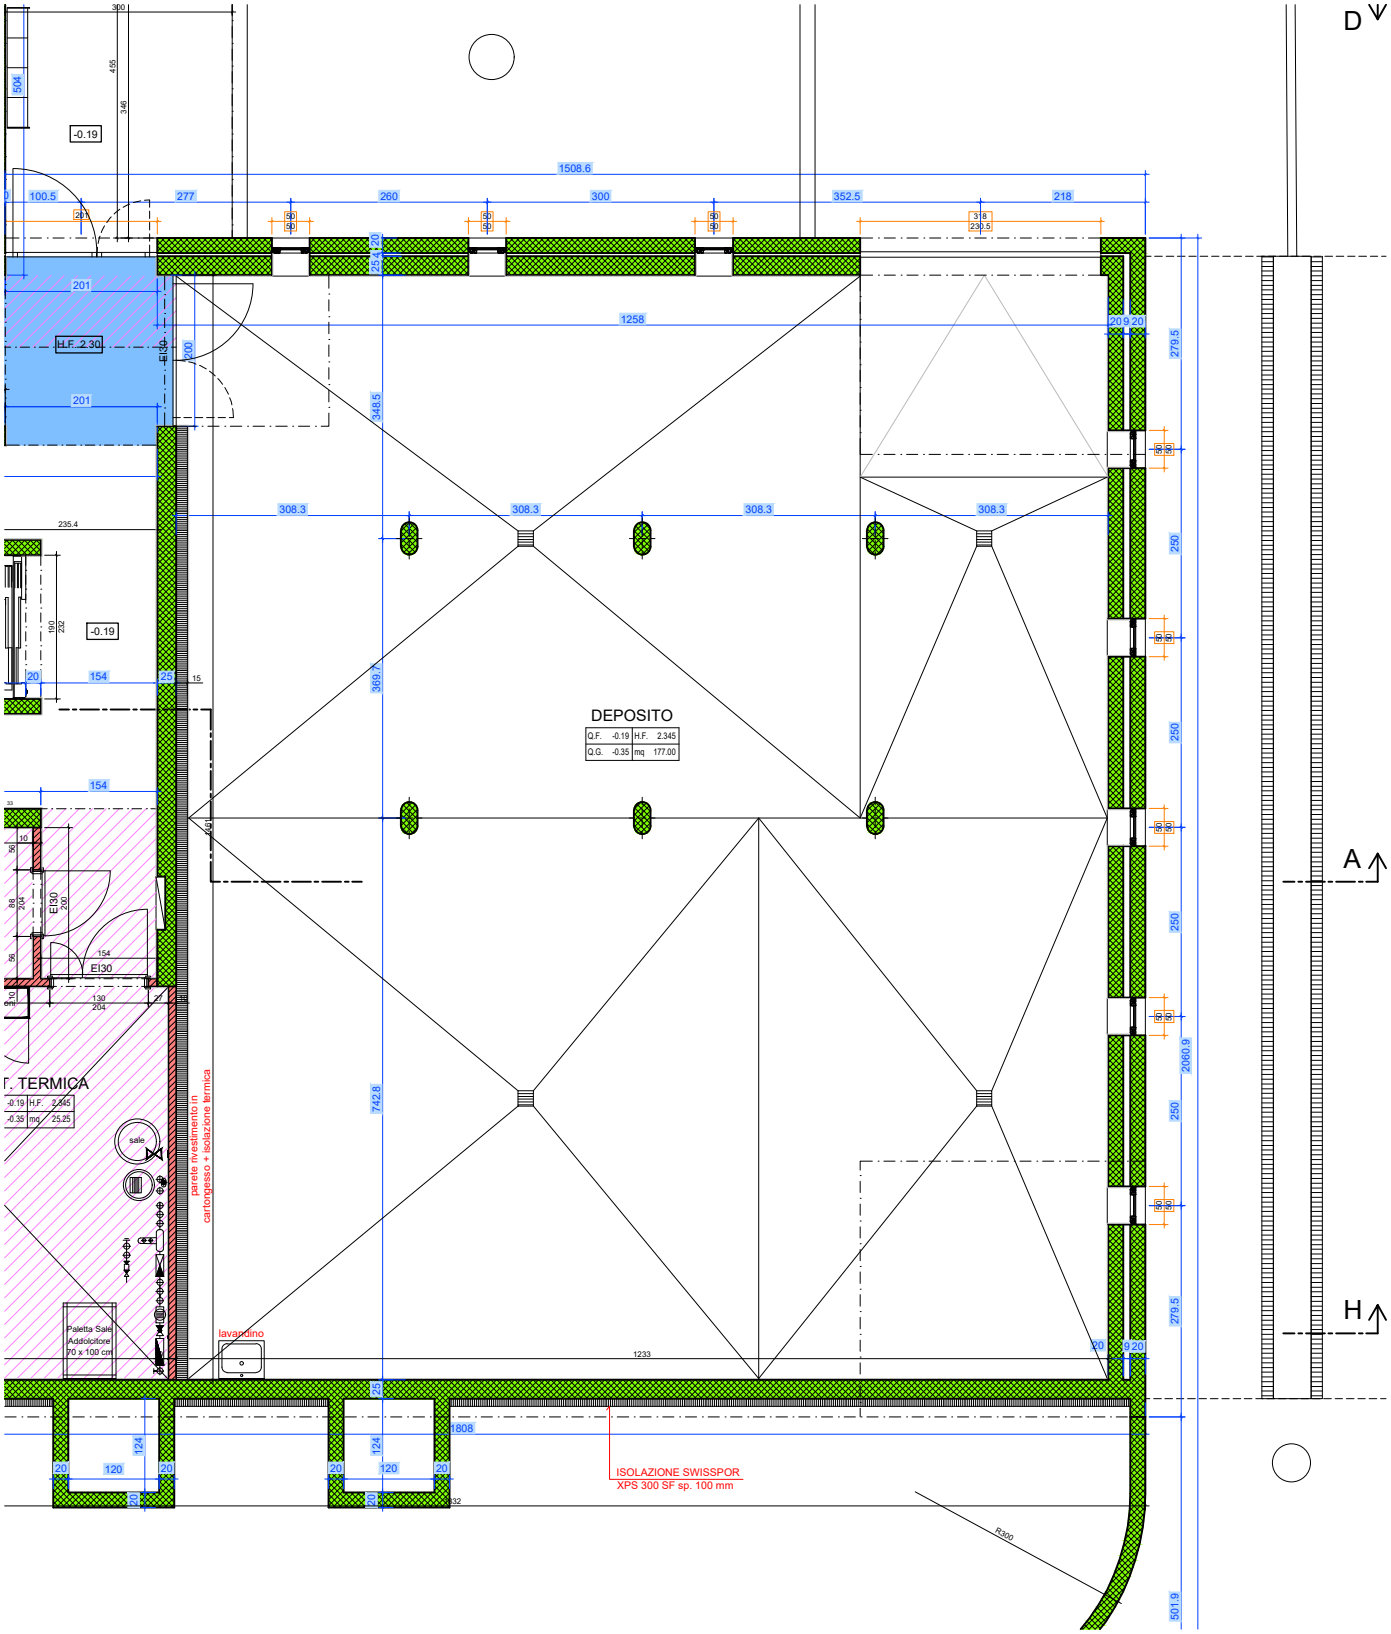
D
A
H
DEPOSITO
Q.F. -0.19 H.F. 2.345
Q.G. -0.35 mq 177.00
T. TERMICA
-0.19 H.F. 2.345
-0.35 mq 25.25
parete rivestimento in cartongesso + isolazione termica
lavandino
Paletta Sale Addolcitore 70 x 100 cm
sale
ISOLAZIONE SWISSPOR
XPS 300 SF sp. 100 mm
1508.6
1258
308.3
308.3
308.3
308.3
348.5
369.7
742.8
1808
1233
2060.9
501.9
279.5
279.5
250
250
250
250
R300
-0.19
-0.19
H.F. 2.30
EI30
EI30
EI30