

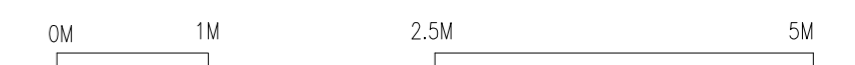


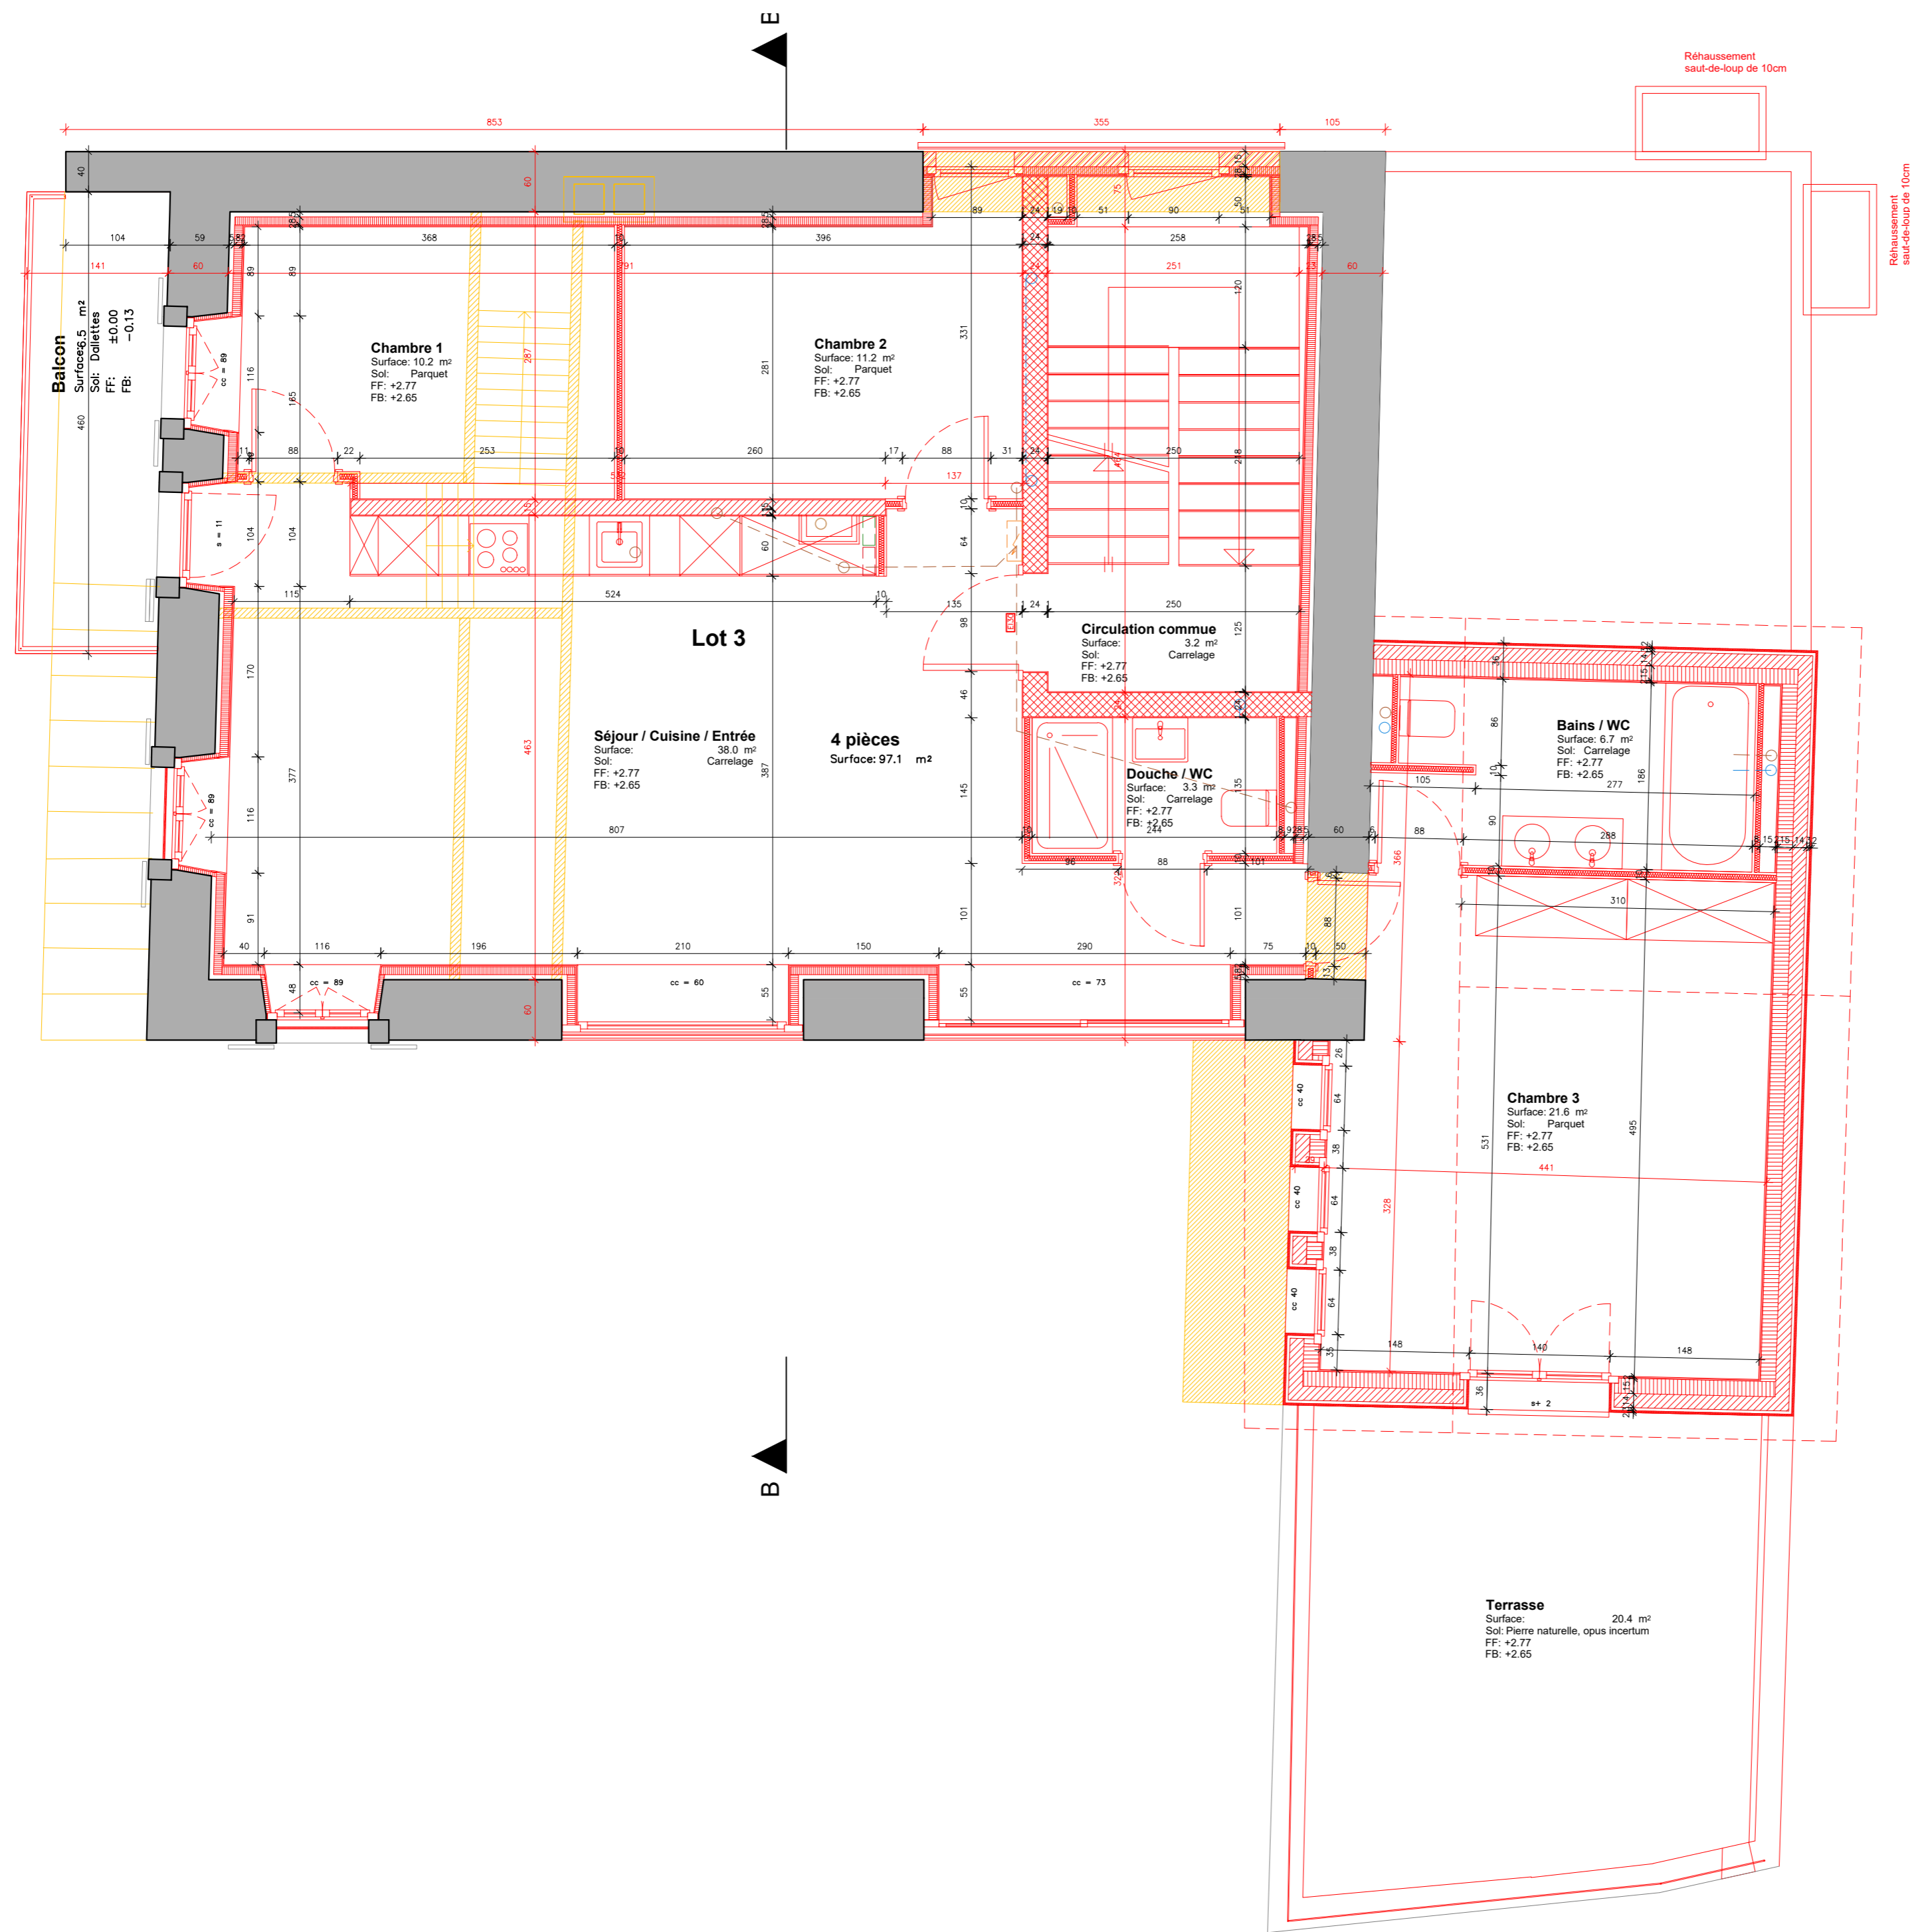

0M 1M 2.5M 5M




AFFAIRE N° 87	DATE: 19-06-2025	ECHELLE: 1/50	NOTE:
RUELLE DES MURETS, 1817 BRENT			2001
PLAN REZ-DE-CHAUSSEE			
DAN ARCHITECTES - EPF SA - AVE RUCHONNET 2 1003 LAUSANNE - 078 773 96 66 - COPYRIGHT©			

L'ARCHITECTE N'EST PAS RESPONSABLE DES COTES ET DES SURFACES INDIQUEES.  
 LES ENTREPRISES SONT RESPONSABLES DE CONTROLER LES COTES SUR LE CHANTIER AVANT EXECUTION.  
 LES SURFACES INDIQUEES PEUVENT PRESENTER UNE DIFFERENCE PAR RAPPORT A LA REALITE.

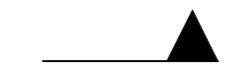



AFFAIRE N° 87	DATE: 19-06-2025	ECHELLE 1/50	NOTE: NOTE
RUELLE DES MURETS, 1817 BRENT			2002
PLAN ETAGE 1			
DAN ARCHITECTES - EPF SA - AVE RUCHONNET 2 1003 LAUSANNE - 078 773 98 66 - COPYRIGHT©			

L'ARCHITECTE N'EST PAS RESPONSABLE DES COTES ET DES SURFACES INDIQUEES.  
 LES ENTREPRISES SONT RESPONSABLE DE CONTROLER LES COTES SUR LE CHANTIER  
 AVANT EXECUTION.  
 LES SURFACES INDIQUEES PEUVENT PRESENTER UNE DIFFERENCE PAR RAPPORT A LA REALITE.

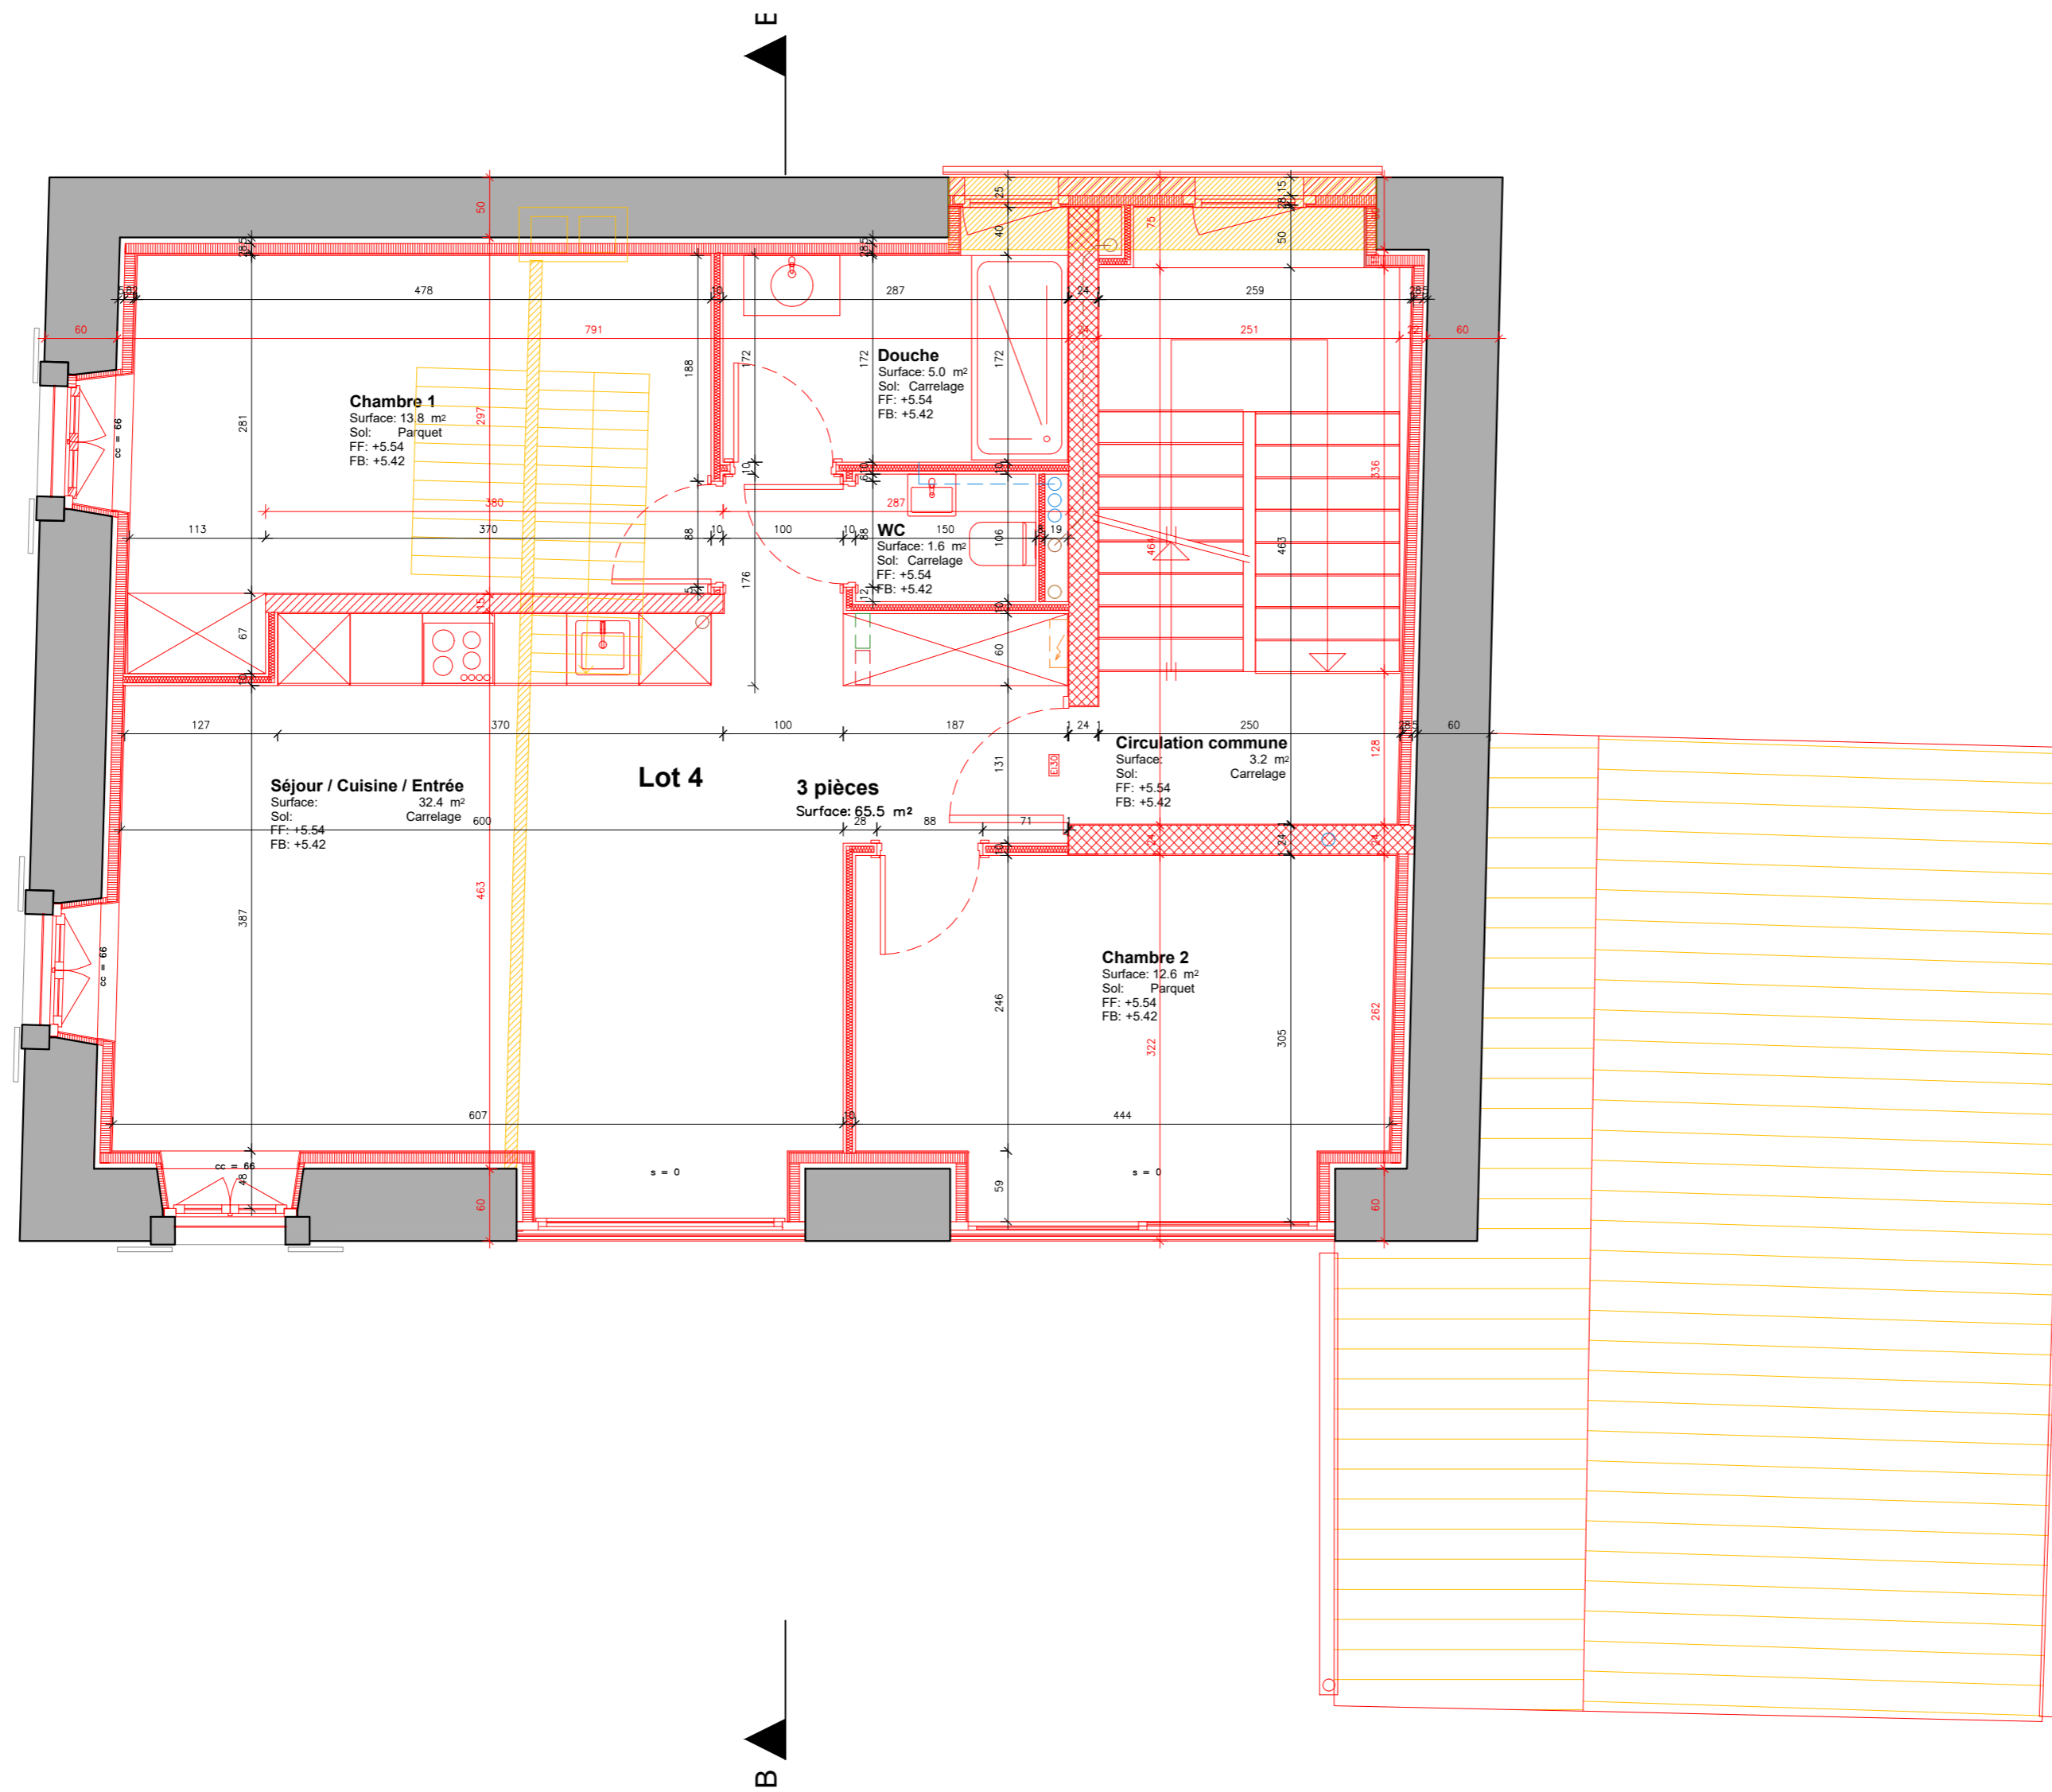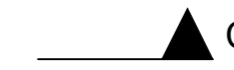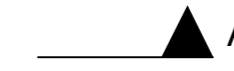

AFFAIRE N° 87	DATE: 19-06-2025	ECHELLE 1/50	NOTE: NOTE
RUELLE DES MURETS, 1817 BRENT			2003
PLAN ETAGE 2			
DAN ARCHITECTES - EPF SIA - AVE RUCHONNET 2 1003 LAUSANNE - 078 773 96 66 - COPYRIGHT©			

L'ARCHITECTE N'EST PAS RESPONSABLE DES COTES ET DES SURFACES INDIQUEES.  
LES ENTREPRISES SONT RESPONSABLE DE CONTRÔLER LES COTES SUR LE CHANTIER  
AVANT EXECUTION.  
LES SURFACES INDIQUEES PEUVENT PRESENTER UNE DIFFERENCE PAR RAPPORT À LA REALITE.

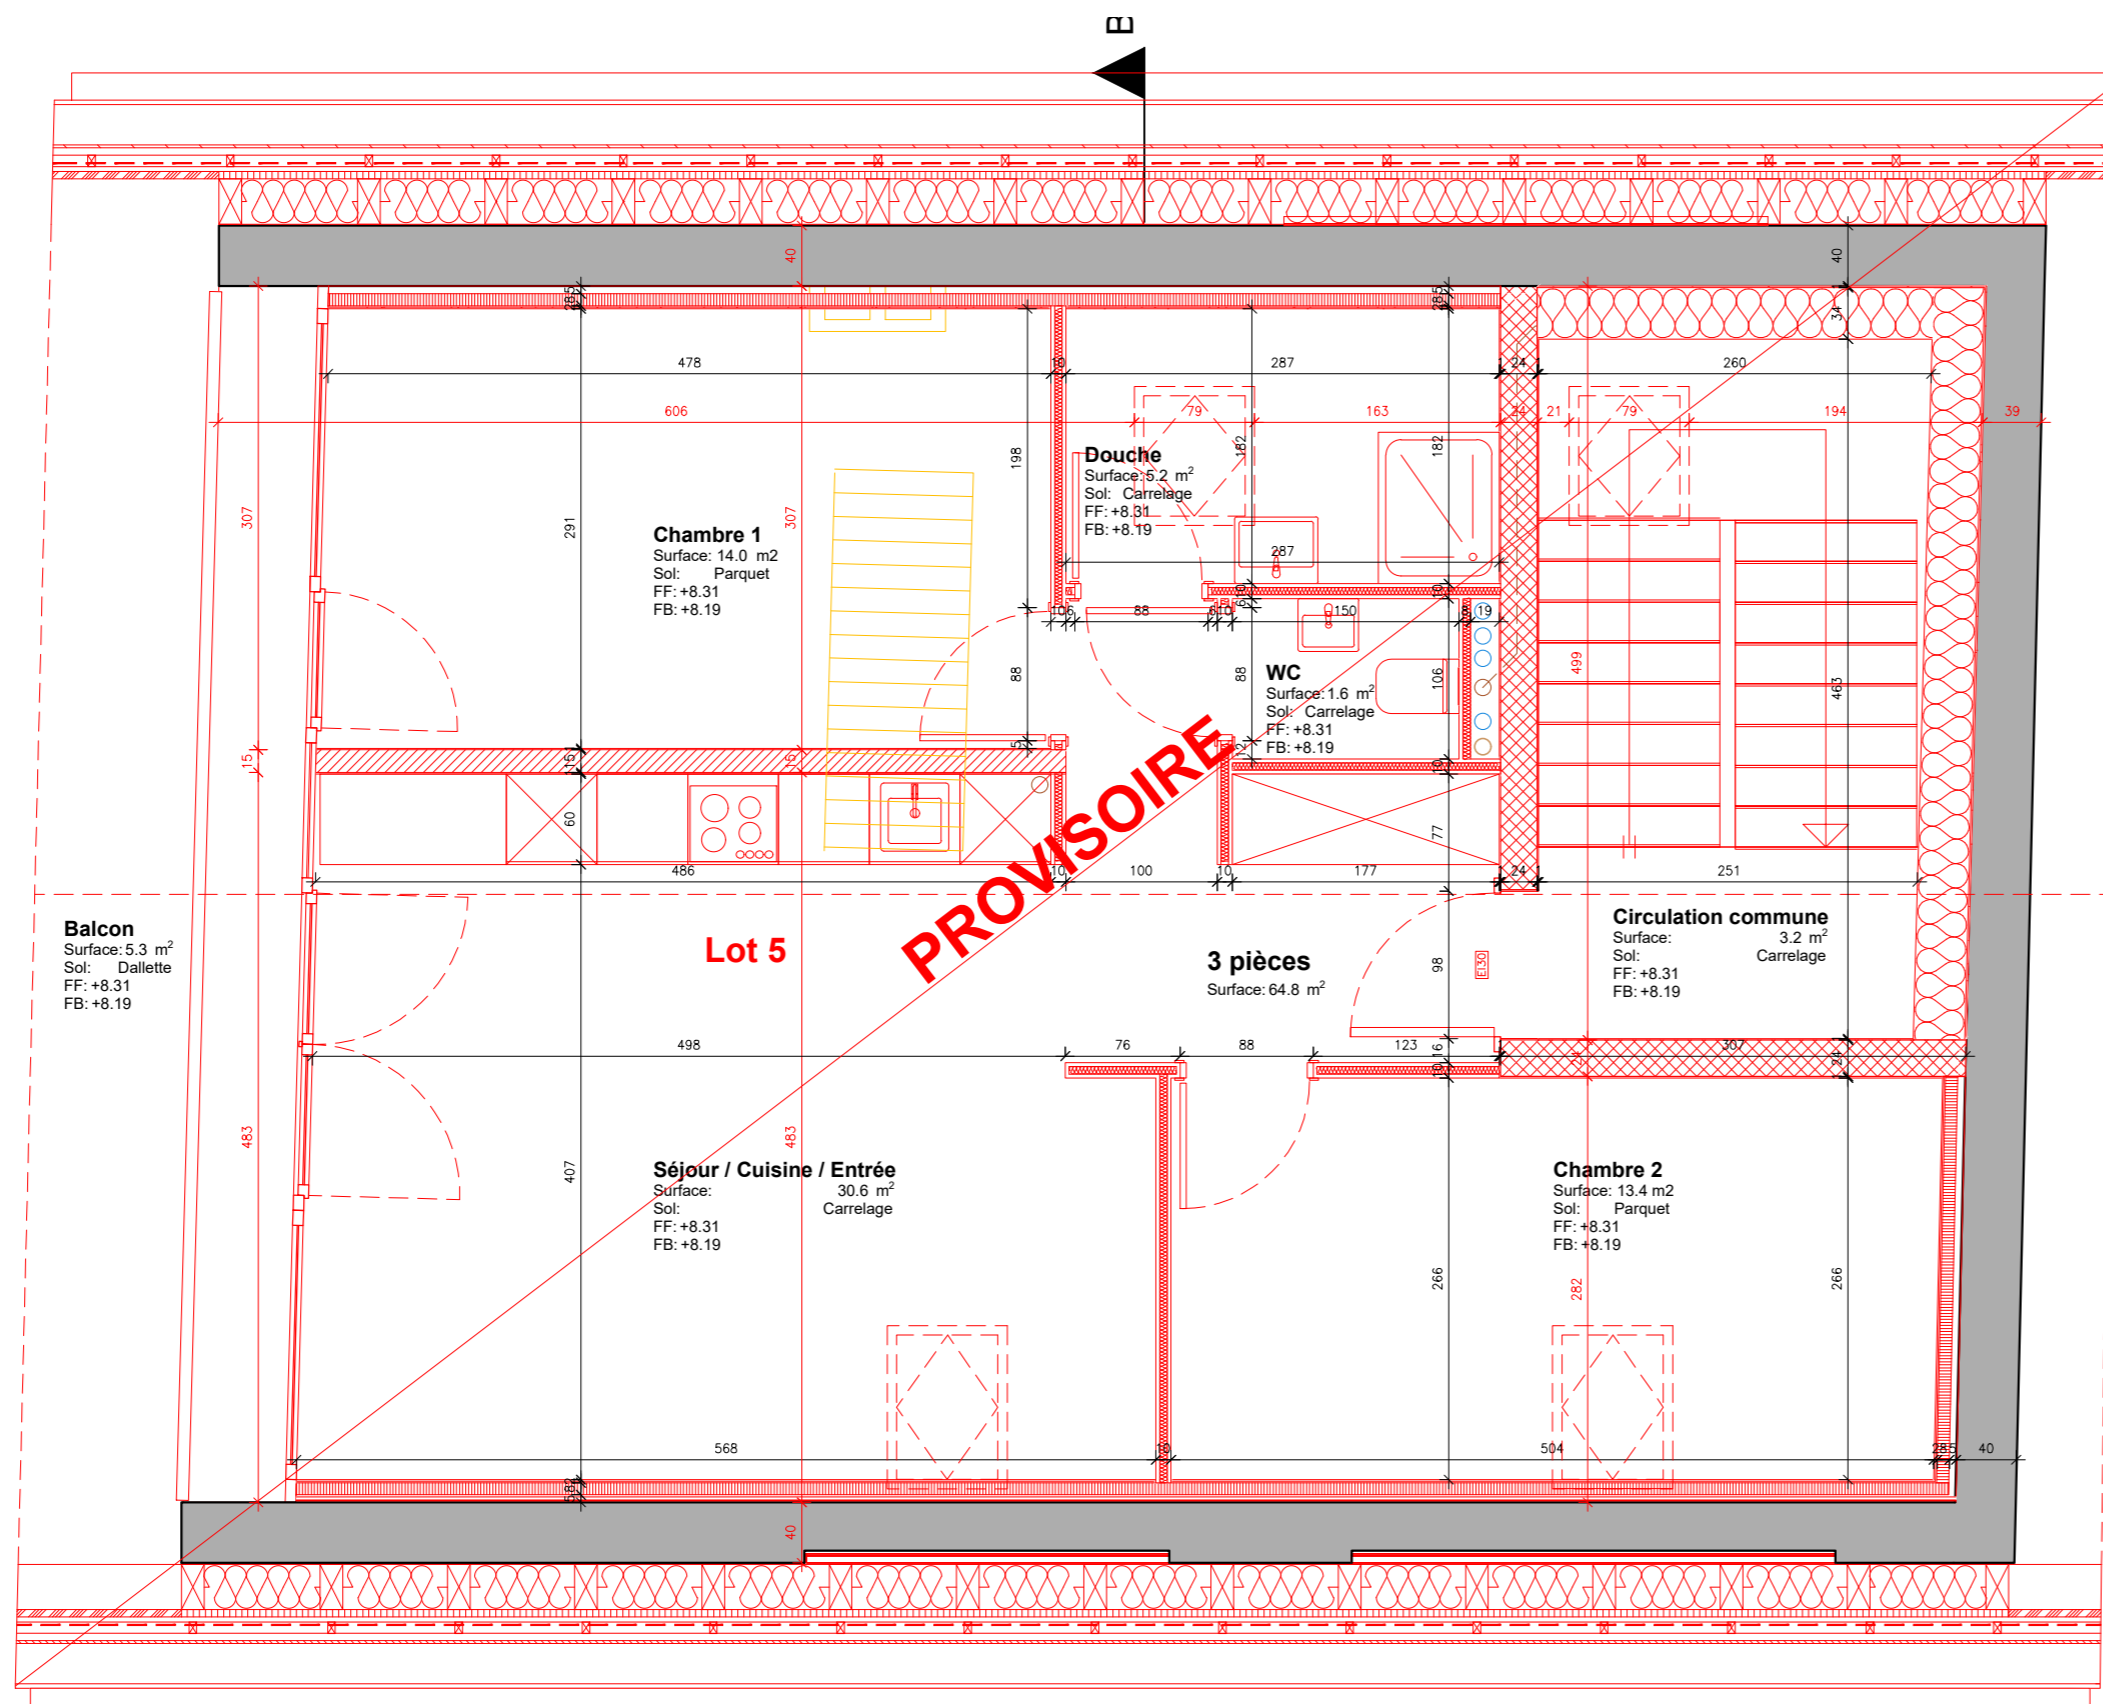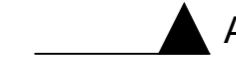

0M	1M	2.5M	5M	
7	1	19-06-2025	1/50	NOTE
RUELLE DES MURETS, 1817 BRENT				2004
DAN ARCHITECTES - EPF SIA - AVE RUCHONNET 2 1003 LAUSANNE - 078 773 96 66 - COPYRIGHT©				

L'ARCHITECTE N'EST PAS RESPONSABLE DES COTES ET DES SURFACES INDIQUEES.  
 LES ENTREPRISES SONT RESPONSABLE DE CONTRÔLER LES COTES SUR LE CHANTIER  
 AVANT EXECUTION.  
 LES SURFACES INDIQUEES PEUVENT PRESENTER UNE DIFFERENCE PAR RAPPORT A LA REALITE.