


Projekt:  
**Eisengasse 5, 4051 Basel**

Parz.-Nr.: 0075  
 Projekt-Nr.: V-2026-9163  
 Plan-Nr.: 1.1

Gez.: VDE  
 Grösse: 63 x 59.4  
 Datum: 10.04.2026

**GRUNDRISS EG**

1:50

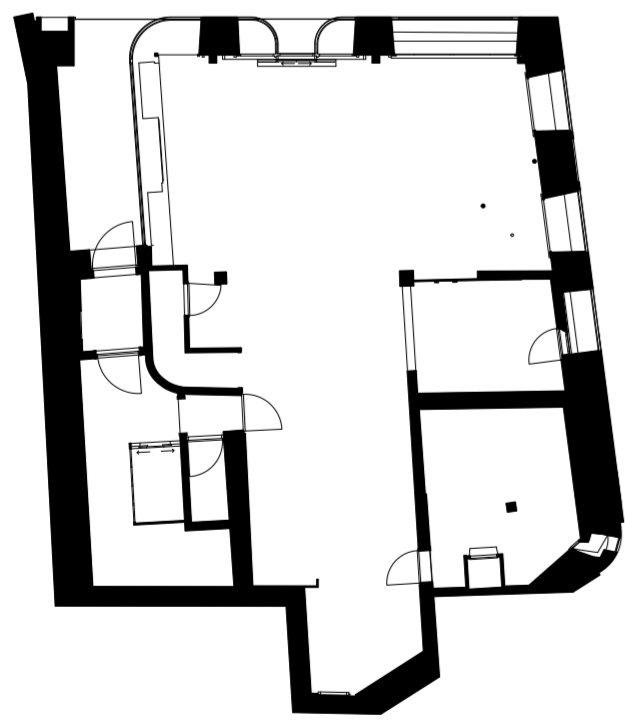


**Legende**

- OKFB : Oberkante Fertigboden
- OKR : Oberkante Rohboden
- UKDE : Unterkante Decke
- UKR : Unterkante Rohdecke
- UKPF : Unterkante Pfette
- UKBI : Unterkante Binder
- OKT : Oberkante Terrain
- OKB : Oberkante Belag
- Var. : Variable
- N.G. : Nicht gemessen

- FA.21 Scanner Symbol
- Unbekannte Masse

**Raumstempel:**

- BF : Bodenfläche
- RH : Raumhöhe
- B : Materialisierung Boden
- W : Materialisierung Wand
- D : Materialisierung Decke

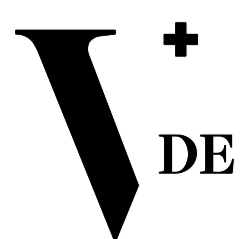


**Villa Digital Engineering AG**

Tittwiesenstrasse 21 | 7000 Chur  
 Alte Landstrasse 248 | 8708 Männedorf  
 Zugerstrasse 53 | 6340 Baar  
 Neugasse 12 | 9000 St. Gallen

+41 81 286 63 63

**Gang**  
 BF: 5.23 m<sup>2</sup>  
 RH: 2.59 m  
 B: Steinplatte  
 W: Anstrich  
 D: Anstrich

REFERENZPUNKT 2  
 X = 2.00  
 Y = -15.00

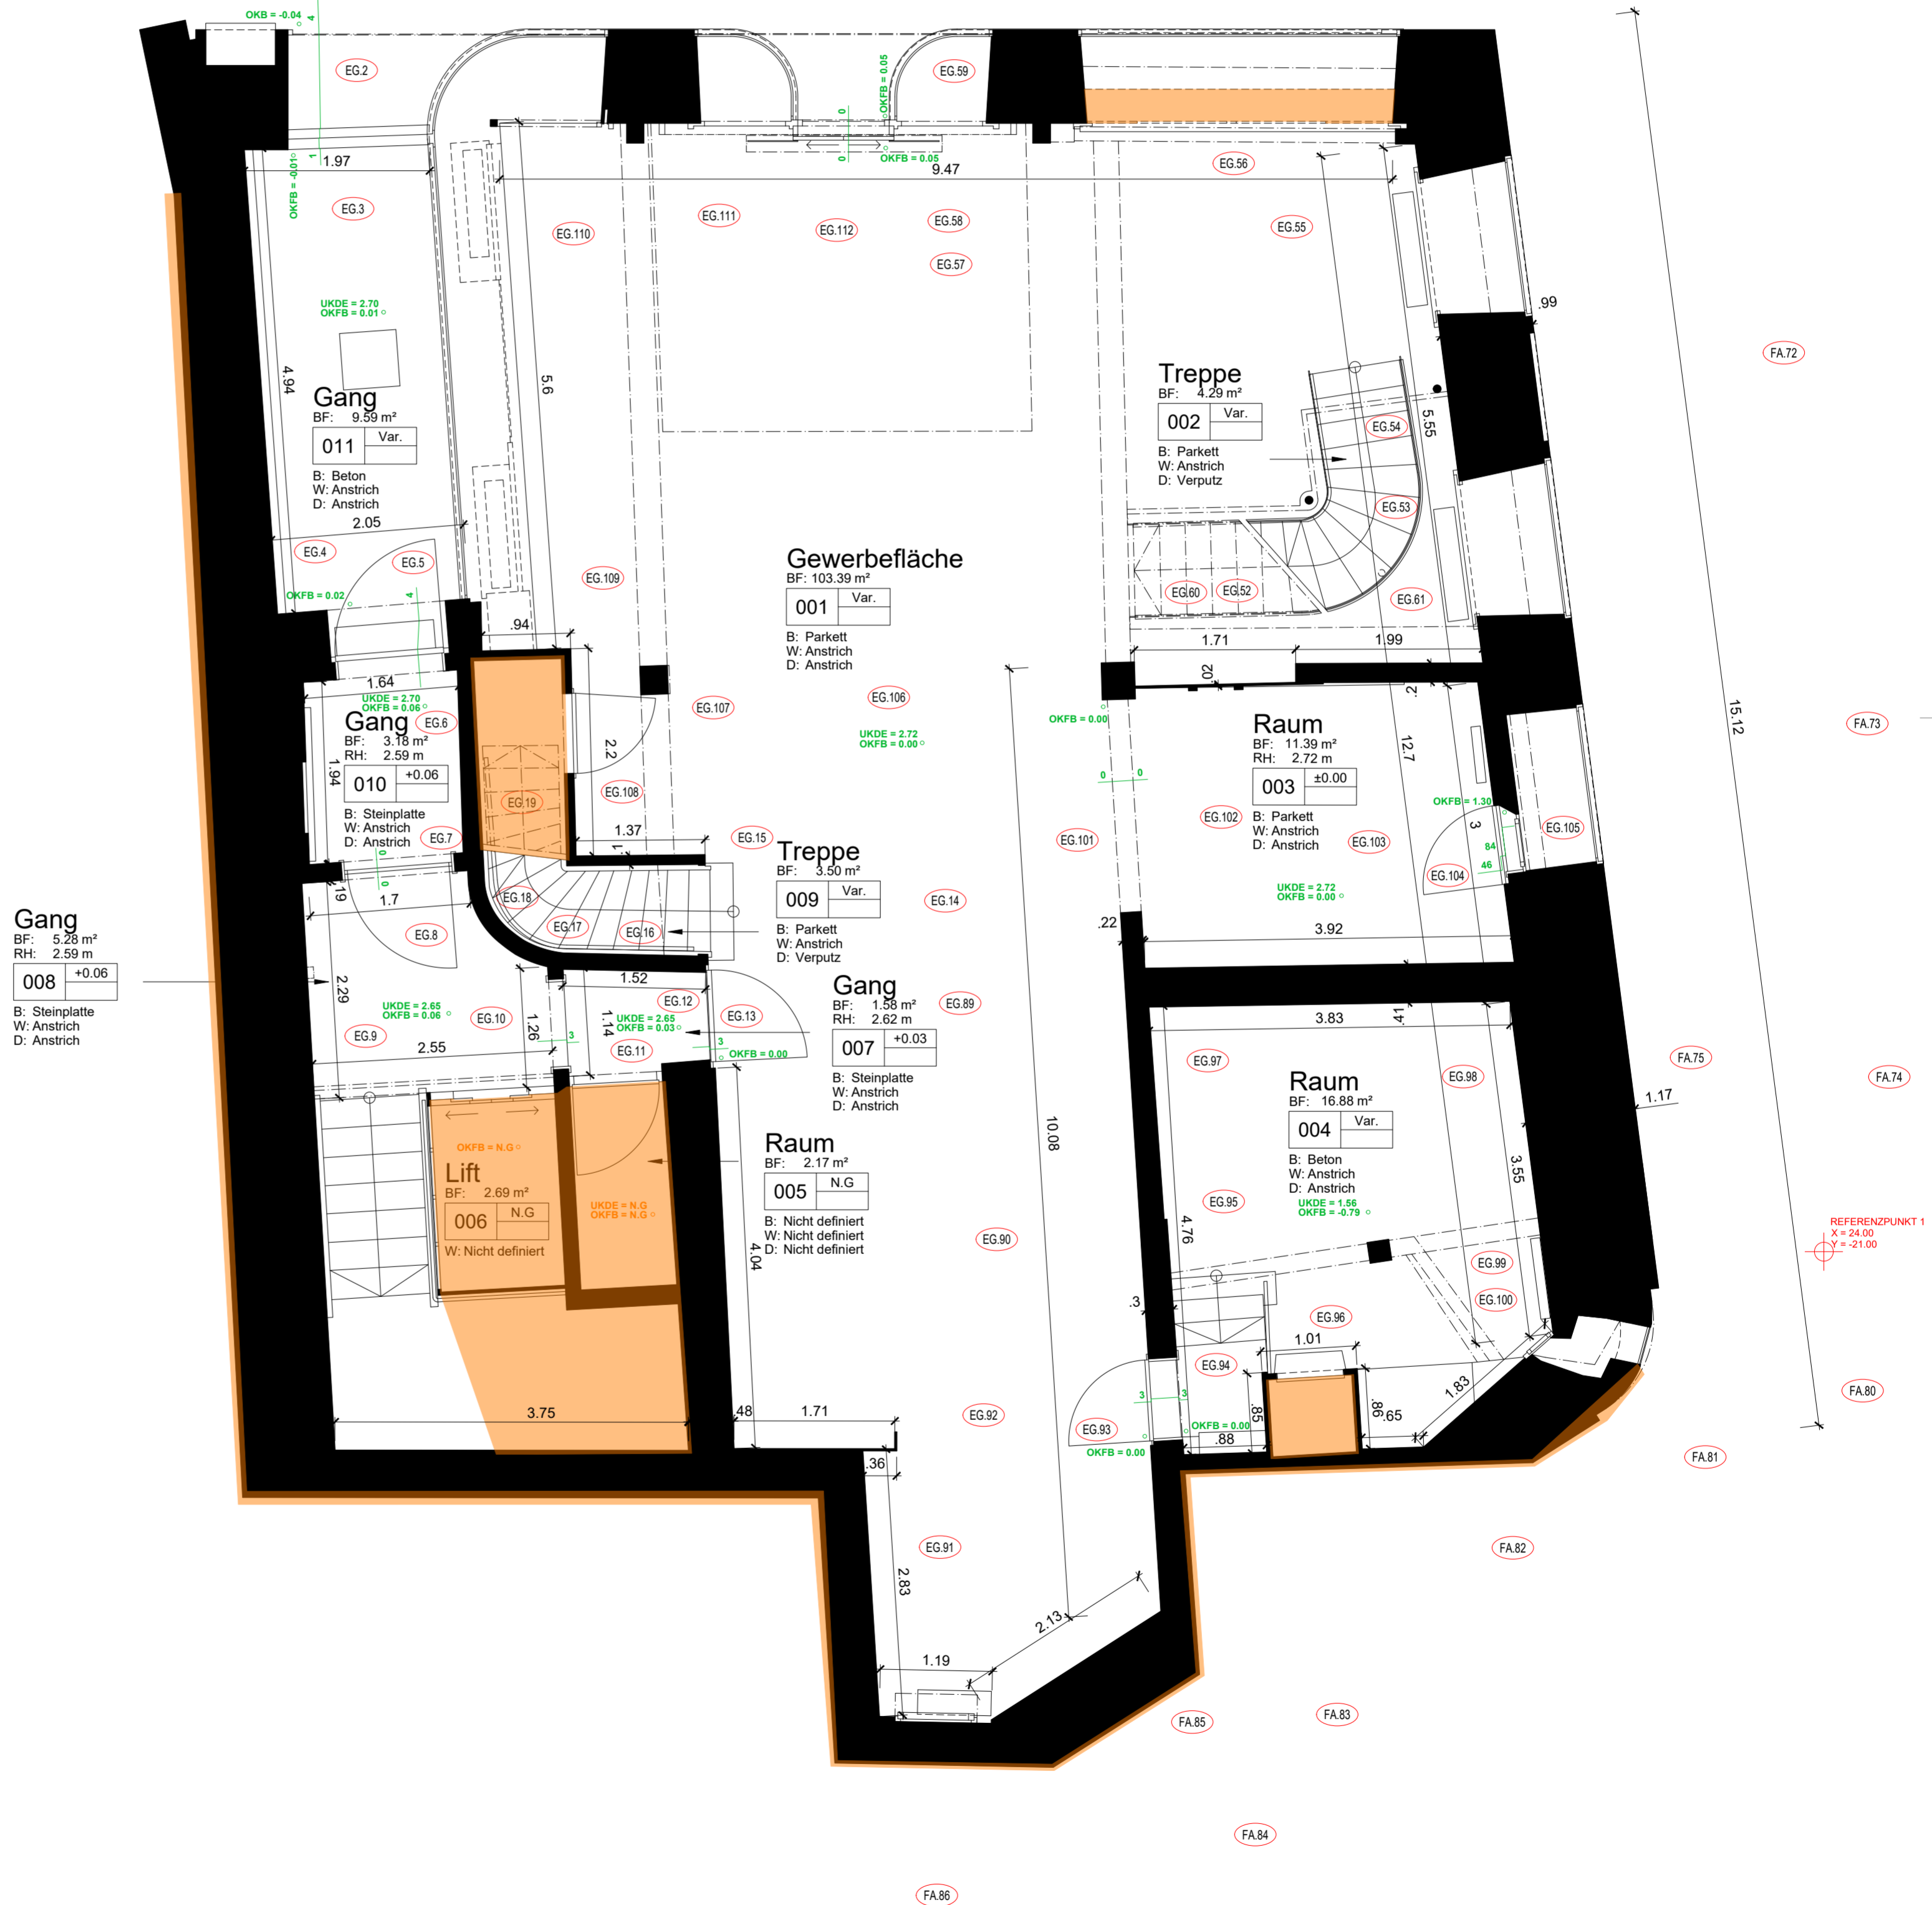

REFERENZPUNKT 1  
 X = 24.00  
 Y = -21.00