
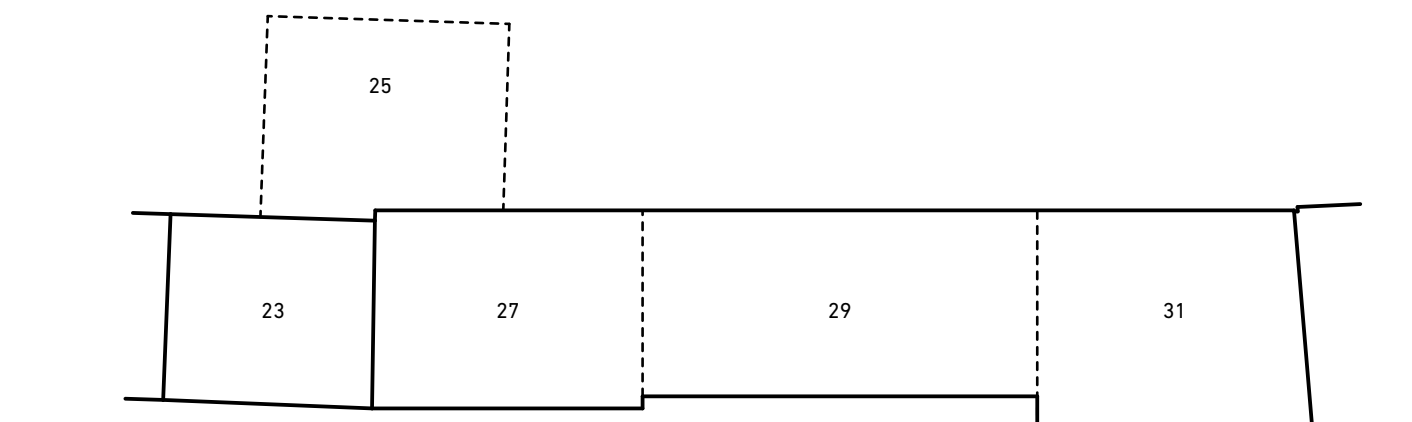
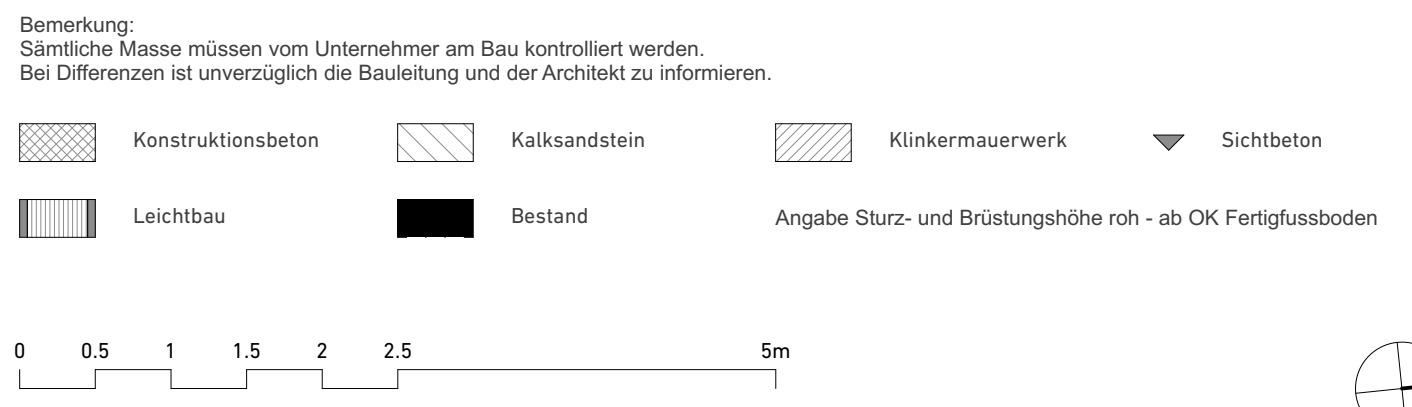


 

AUSFÜHRUNGSPLANUNG			
NEUBAU KIRCHENZENTRUM ST. CHRISTOPHORUS			
Helmhingsengasse 23-31			
4057 Basel			
Planberechnung:	Grundriss 2. Obergeschoss	Masstab:	1:50
Plan Nr.:	CHRL_WP_0104_50	Plangröße:	1680 x 574
Datum:	17.05.2018	Gez.:	JK
Bauherrschaft:	Römisch-Katholische Kirche Basel-Stadt	Tel.:	+41 61 690 94 44
	Lindenberg 10	Email:	kontakt@rkk-ba.ch
	4058 Basel		
Architekt:	Lorenz Architekten	Tel.:	+41 61 683 02 80
	Drahtzugstrasse 67a	Email:	info@lorenzarchitekten.ch
	4057 Basel		
Bauleitung:	top bau realisation ag	Tel.:	+41 61 360 81 10
	Aeschenvorstadt 48	Fax:	+41 61 360 81 29
	4051 Basel	Email:	mail@top-bau realisation.ch
Index	Datum	Projektstellung	
J	20.03.2020	Maass & Lager der Schiebeler aktualisiert	
K	31.03.2020	Bodenbelag der Haar- und Fusspflege aktualisiert, Durchgang 31.02.03.03 verkleinert	
L	22.05.2020	Fugen Unterlagsboden	
M	15.07.2020	Bad 31.02.02.03	
N	14.08.2020	Raumstempel: Wandoberflächen als Vlies statt Putz eingetragen	
O	18.08.2020	Türposition und Versatzwand im Pilgerraum aktualisiert	