


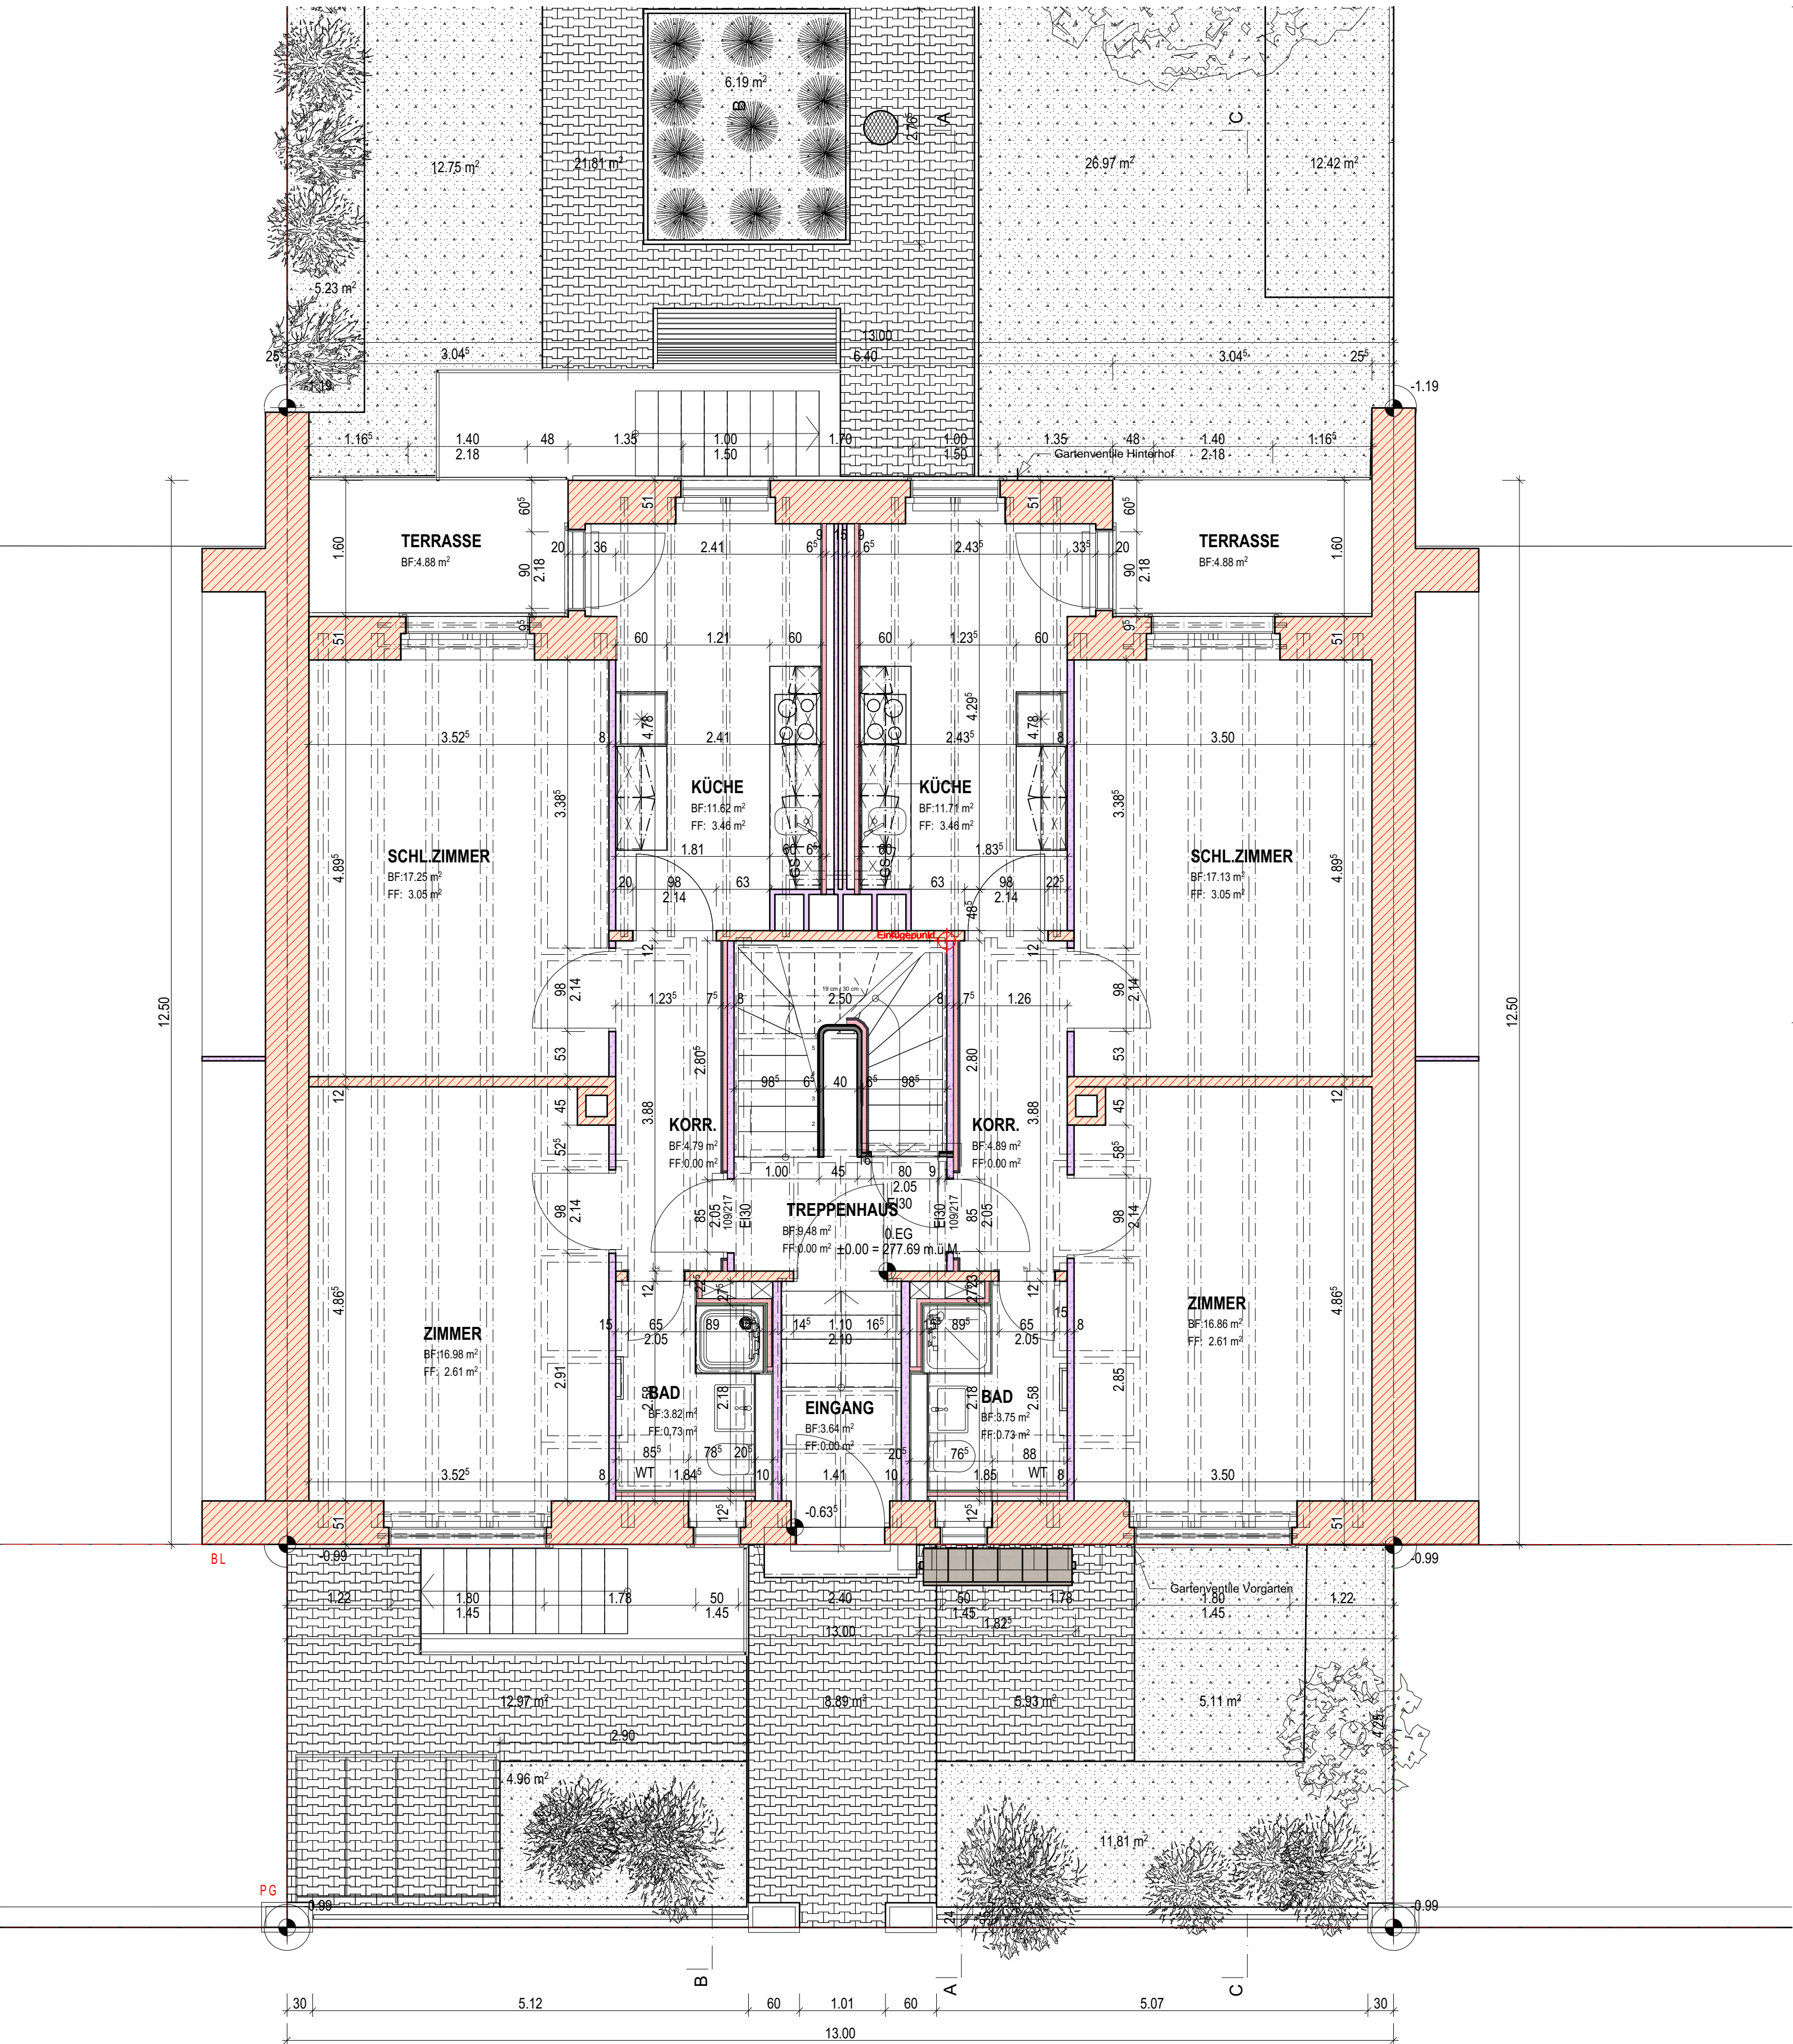

Planlegende:

Alle Masse sind Rohmasse und vom Unternehmer am Bau zu Prüfen.

Bestand

Kalksandstein

Stahl

Glas

Holz

Holzwerkstoff

Mörtel, Gips

GKP Standard


GKP Imprägniert

GKP Akustik

Dämmung (PIR)

Dämmung (Weichfaser)

ABKÜRZUNGEN	HAUSTECHNIK	FENSTER TÜREN
FB FERTIG BODEN	WM WASCHMASCHINE	K KURBEL
RB ROH BODEN	WT(TU) WÄSCHETROCKNER (TUMBLER)	M MOTOR / ELEKTROANTRIEB
RD ROH DECKE	RL-WT RAUMLÜFT-WÄSCHETROCKNER	I LEERROHR FÜR ELEKTROANTRIEB
UKD UNTERKANT DECKE	RAD RADIATOR	DK DREHKIPP-FLÜGEL
F. FERTIG	HTR HANDTUCHRADIATORR	KL KLAPPLADEN
R. ROW	INST INSTALLATIONSCHACHT	SL SCHIEBELADEN
SW SCHWELLE HÖHE	SAV SANITÄRVERTEILUNG	LAM LAMELLENSTOREN
BR BRÜSTUNG HÖHE	BHV BODENHEIZUNGSVERTEILUNG	RAF VERBUNDRAFFSTOREN
ST STURZ HÖHE	ELV ELEKTROVERTEILUNG	SO SONNENSTOREN (MARKISE)
OK OBERKANT	KRL KONTROLLIERTE RAUMLÜFTUNG	SB SENKRECHTBESCHATTUNG (STOFF)
UK UNTERKANT	BA BODENABLAUF	BFB BETONFENSTERBANK
AK AUSSERKANT	NÜ NOTÜBERLAUF	MSB METALLFENSTERBANK
ABHD ABHANGDECKE	FS FALLSTRANG	BSW BETON-/ ZEMENTSCHWELLETS
BSV BRANDSCHUTZVERKLEIDUNG	PU PUTZOFFNUNG	TS TÜRSCHLIESSER
	KA KANALISATIONSANSCHLUSS	EISG BRANDSCHUTZTÜRE MIT
	DW DACHWASSERLEITUNG	WLP ZULASSUNG
	DIL DILATATION	HFL WASSERLÖSCHPOSTEN
	LS LICHTSCHACHT	RWA HANDFEUERLÖSCHER
	SCHUTZRAUM	NL RAUCH- UND WÄRMEABZUG
	PT PANZERTÜRE	KÜCHE
	PD PANZERDECKEL	NKS KÜHLSCHRANK
	NA NOTAUSSTIEG	BO BACKOFEN
	FR FLUCHTRÖHRE	KH KOCHHERD
	ÜV ÜBERDRUCKVENTIL	MI MIKROWELLE
	VA VENTILATIONSAGGREGAT	ST STEAMER
	TC TROCKENKLOSETT	GS GESCHIRRSÜPLER

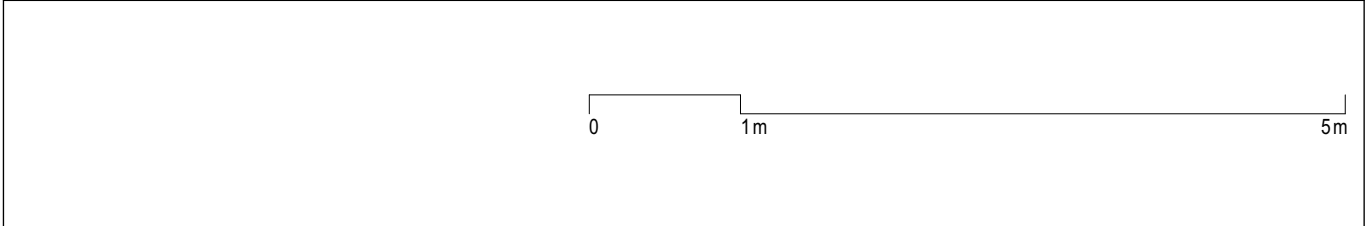

ARCHITEKT


Burckhardt Immobilien AG
Architekten Generalplaner

BAUHERRSCHAFT

Frau Vivien Zeman

Dornacherstrasse 210
CH-4002 Basel
+41 61 338 35 35
+41 61 338 35 36
info@b-immo.ch
www.b-immo.ch

Schützenmattstrasse 26
4051 Basel

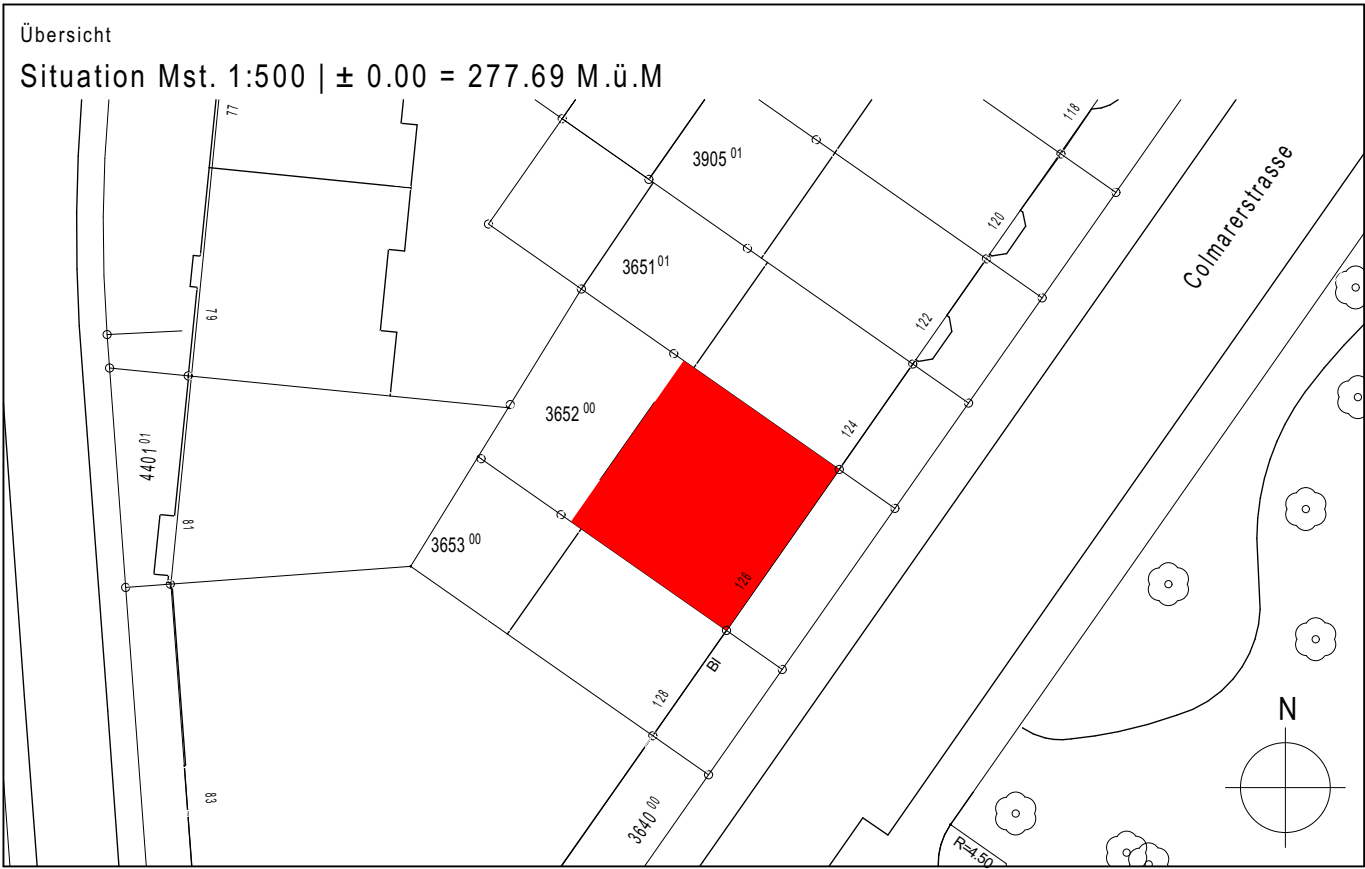

Datum	Index	M-ID	Änderungen	Autor
07.12.2022	A	34	Asgabe Revisionspläne	kog

AN

1350.5377

PROJEKTTITEL

Colmarerstrasse 126_Basel-Stadt

PLANNUMMER

paa-53-512-eg

LAYOUTNAME

Erdgeschoss

SEKTION | PARZELLE

2 | 3652

HAUSNUMMER

126

PLANUNGSPHASE

Revision

FORMAT

630x594

ERSTELLDATUM

13.09.2022

GEZEICHNET

kog

STATUS

MASSTAB

1:50

INDEX

A | 07.12.2022