


AU1.0 Gang		AU1.1 Waschen		BU1.0 Gang		BU1.1 Waschen	
BF:4,85 m ²		BF:5,78 m ²		BF:4,58 m ²		BF:5,78 m ²	
-2,77		-2,80		-2,77		-2,80	
-2,94*		-2,80		-2,94*		-2,80	
B: Anhydrit	B: roh gestrichen	B: roh gestrichen	B: roh gestrichen	B: Anhydrit	B: roh gestrichen	B: roh gestrichen	B: roh gestrichen
W: Weissputz	W: roh gestrichen	W: roh gestrichen	W: roh gestrichen	W: Weissputz	W: roh gestrichen	W: roh gestrichen	W: roh gestrichen
D: Weissputz	D: roh gestrichen	D: roh gestrichen	D: roh gestrichen	D: Weissputz	D: roh gestrichen	D: roh gestrichen	D: roh gestrichen
AU1.2 Technik		AU1.3 Zimmer		BU1.2 Technik		BU1.3 Zimmer	
BF:12,54 m ²		BF:21,01 m ²		BF:12,54 m ²		BF:21,01 m ²	
-2,80		-2,77		-2,80		-2,77	
-2,80		-2,94*		-2,80		-2,94*	
B: roh	B: Anhydrit	B: Anhydrit	B: Anhydrit	B: roh	B: roh	B: Anhydrit	B: Anhydrit
W: roh	W: Weissputz	W: roh	W: Weissputz	W: roh	W: roh	W: Weissputz	W: Weissputz
D: roh	D: Weissputz	D: Weissputz	D: Weissputz	D: roh	D: roh	D: Weissputz	D: Weissputz
AU1.4 Sauna				BU1.4 Pooltechnik			
BF:6,30 m ²				BF:6,30 m ²			
-2,77				-2,80			
-2,94*				-2,80			
B: Anhydrit	B: Anhydrit			B: roh	B: roh		
W: Weissputz	W: Weissputz			W: roh	W: roh		
D: Weissputz	D: Weissputz			D: roh	D: roh		

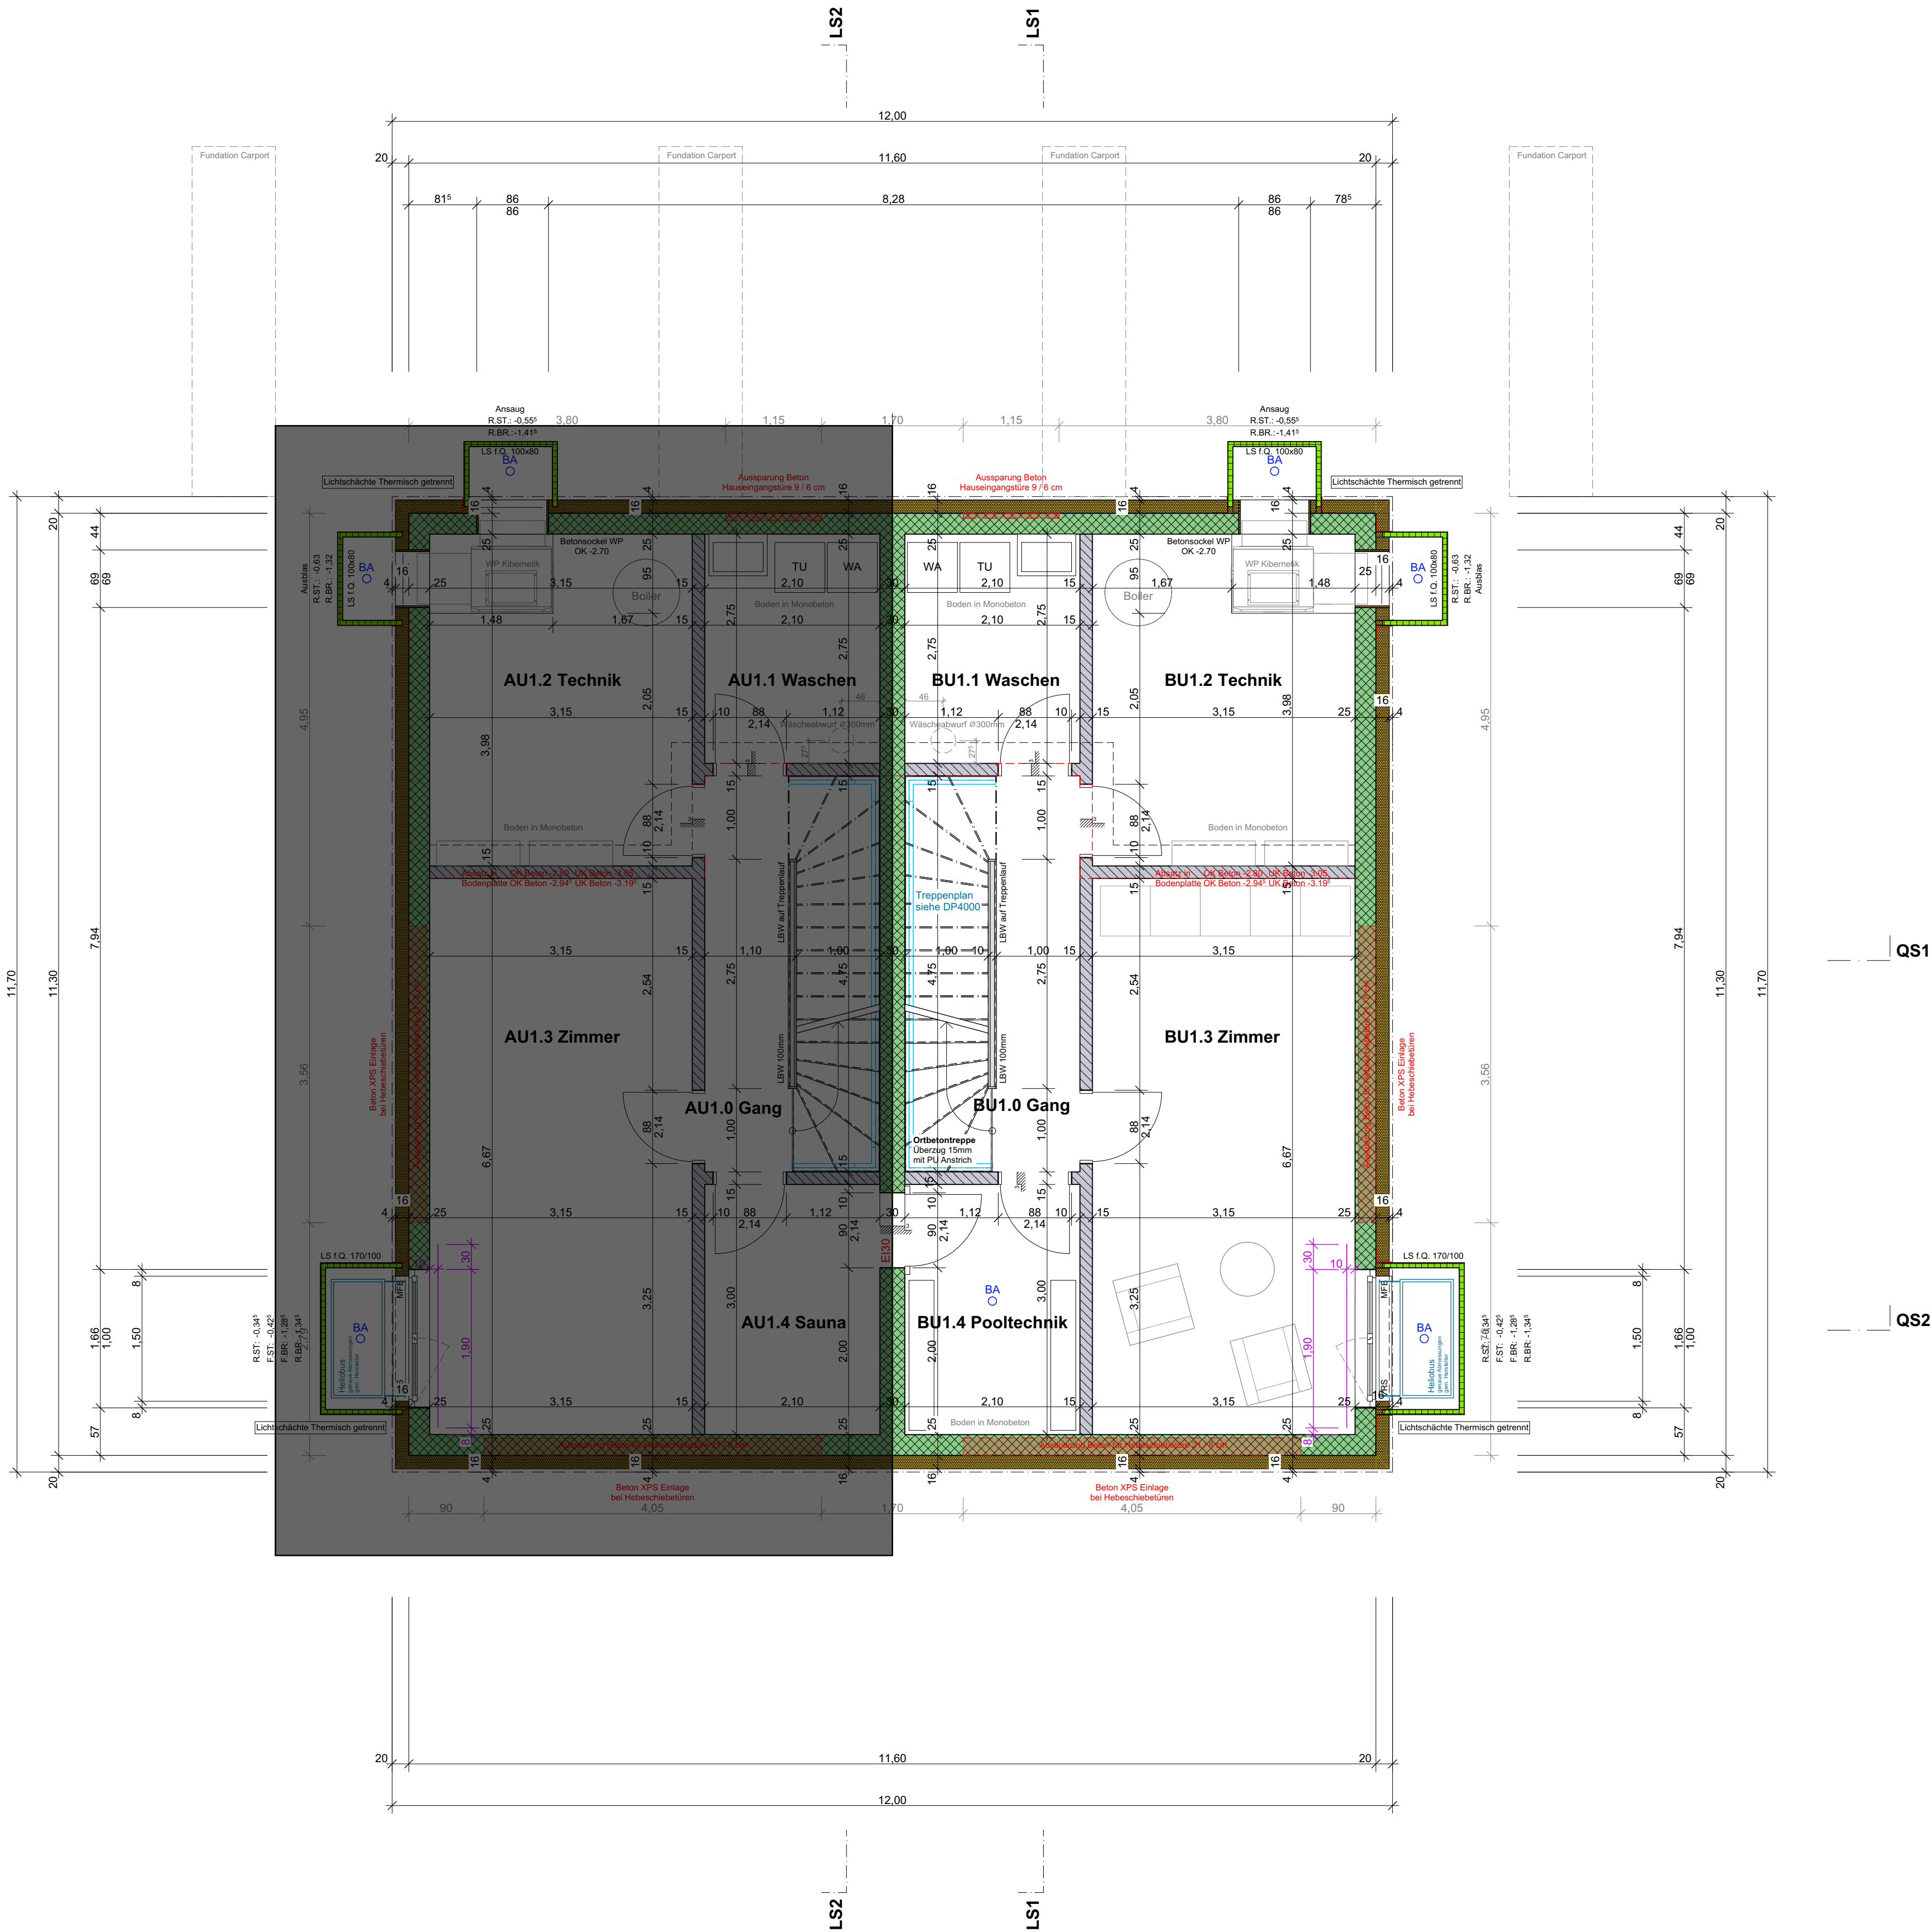

Objekt: Neubau DEPH, Hüttenwiesstrasse 12C / 12D, 9016 St. Gallen, Pers. F5368, F6440 Totalaufwender: RF ImmoPartner AG, Seewiesstrasse 3, 9403 Goldach, info@raum-formen.ch		LOOP AG / Projektentwicklung / Architektur	
Projektnummer: 1927	Revisionsplan	Format: 765 / 840 Gezeichnet: tj Datum: 13.05.2024 Revision: 21.11.2025	
Plansnummer: 2002	Erdgeschoss 1:50		
Architekt LOOP AG / Burggraben 26 / 9000 St. Gallen / T. 071 245 95 95 / info@loopag.ch / www.loopag.ch			

SITUATION

The map shows a residential area with a river on the left. A road runs along the river, and another road runs horizontally across the middle. Two houses are marked with red squares and labeled 'House 12C' and 'House 12D'. A north arrow is located to the right of the map.


± 0.00 = 659.47 = OK fertig Boden Erdgeschoss Haus AB

LEGENDE					
	Beton / Stahlbeton	SW	Schweinehiße	TS	Türschweller
	Beton / Stahlbeton vorlauftief	BR	Brüstungsbötte	EID	Fußbodenmaße Türe
	Balken / Träger	ST	Sturzbohle	HFL	Handfeuerschutz
	Balken nicht tragend	OK	Oberanker	WSP	Wandsperrholz
	Kalksandstein tragend	AK	Ausanker (Flucht)	NO	Nachzieße
	Kalksandstein nicht tragend	RB	Roh Stein	SB	Schweißnahtbezeichnung
	Gipsstrichwand	FR	Fertig Boden	BA	Bodenplatte
	Wärmegedämmung	VRS	Vorverschrafften	DW	Dachwasser
	Gestrichel / Abblättrungen	MFB	Mehrfachanker	FS	Festlegung
		DNH	DNH-Bohle	WMST	Wärmeschutz/Wärmedämmung
		HST	Halteschraube	KR	Kontrollierte Räumung
			Festverlegung	ZS	Zentrale Stabauslagerung
		M	Motorträger	Rd	Radiator, Handkühlkörper
		K	Korbelanker		
		DIL	Dilatationslage	INST	Installationsleitung
				SN	Sanitärverklebung
				ELV	Elektrikverlebung
				VER	Verankerung
				GS	Gebäude-Entwässerung

- Alle Masse und Rohmasse sind nach dem Unterraum bis oben bis zu prüfen
- Fensterbänke auf OK nach Brüstung bis Rohr kurz prüfen
- Fensterbänke auf OK nach volleren Boden bis Rohr kurz prüfen
- Rohr-/Stahlbetondecken und die Pläne des Baugewerks miteinandern
- Für die Hauchschichtmengen und die Pläne des Fachwerkers miteinandern
- Differenzen sind der Bauleitung umgehend zu melden

[illegible]

A0.1 Wohnen Essen		A0.2 Küche		B0.1 Wohnen Essen		B0.2 Küche	
BF: 33,44 m ²	BF: 9,22 m ²	BF: 33,44 m ²	BF: 9,22 m ²	BF: 33,44 m ²	BF: 9,22 m ²	BF: 33,44 m ²	BF: 9,22 m ²
±0,09	±0,00	±0,00	±0,09	±0,09	±0,00	±0,00	±0,09
B: Anhydrit	B: Anhydrit	B: Anhydrit	B: Anhydrit	B: Anhydrit	B: Anhydrit	B: Anhydrit	B: Anhydrit
W: Weissputz	W: Weissputz	W: Weissputz	W: Weissputz	W: Weissputz	W: Weissputz	W: Weissputz	W: Weissputz
D: Weissputz	D: Weissputz	D: Weissputz	D: Weissputz	D: Weissputz	D: Weissputz	D: Weissputz	D: Weissputz
A0.3 Eingang		A0.4 WC		B0.3 Eingang		B0.4 WC	
BF: 8,20 m ²	BF: 2,14 m ²	BF: 8,20 m ²	BF: 2,14 m ²	BF: 8,20 m ²	BF: 2,14 m ²	BF: 8,20 m ²	BF: 2,14 m ²
±0,00	±0,00	±0,00	±0,00	±0,00	±0,00	±0,00	±0,00
±0,09	±0,09	±0,09	±0,09	±0,09	±0,09	±0,09	±0,09
B: Anhydrit	B: PU-Beschichtung	B: Anhydrit	B: PU-Beschichtung	B: Anhydrit	B: PU-Beschichtung	B: Anhydrit	B: PU-Beschichtung
W: Weissputz	W: PU-Beschichtung	W: Weissputz	W: PU-Beschichtung	W: Weissputz	W: PU-Beschichtung	W: Weissputz	W: PU-Beschichtung
D: Weissputz	D: Weissputz	D: Weissputz	D: Weissputz	D: Weissputz	D: Weissputz	D: Weissputz	D: Weissputz
A0.5 Sitzplatz		B0.5 Sitzplatz					
BF: 16,50 m ²	BF: 16,50 m ²	BF: 16,50 m ²	BF: 16,50 m ²				
B: Feinsteinzeugplatten	B: Feinsteinzeugplatten	B: Feinsteinzeugplatten	B: Feinsteinzeugplatten				

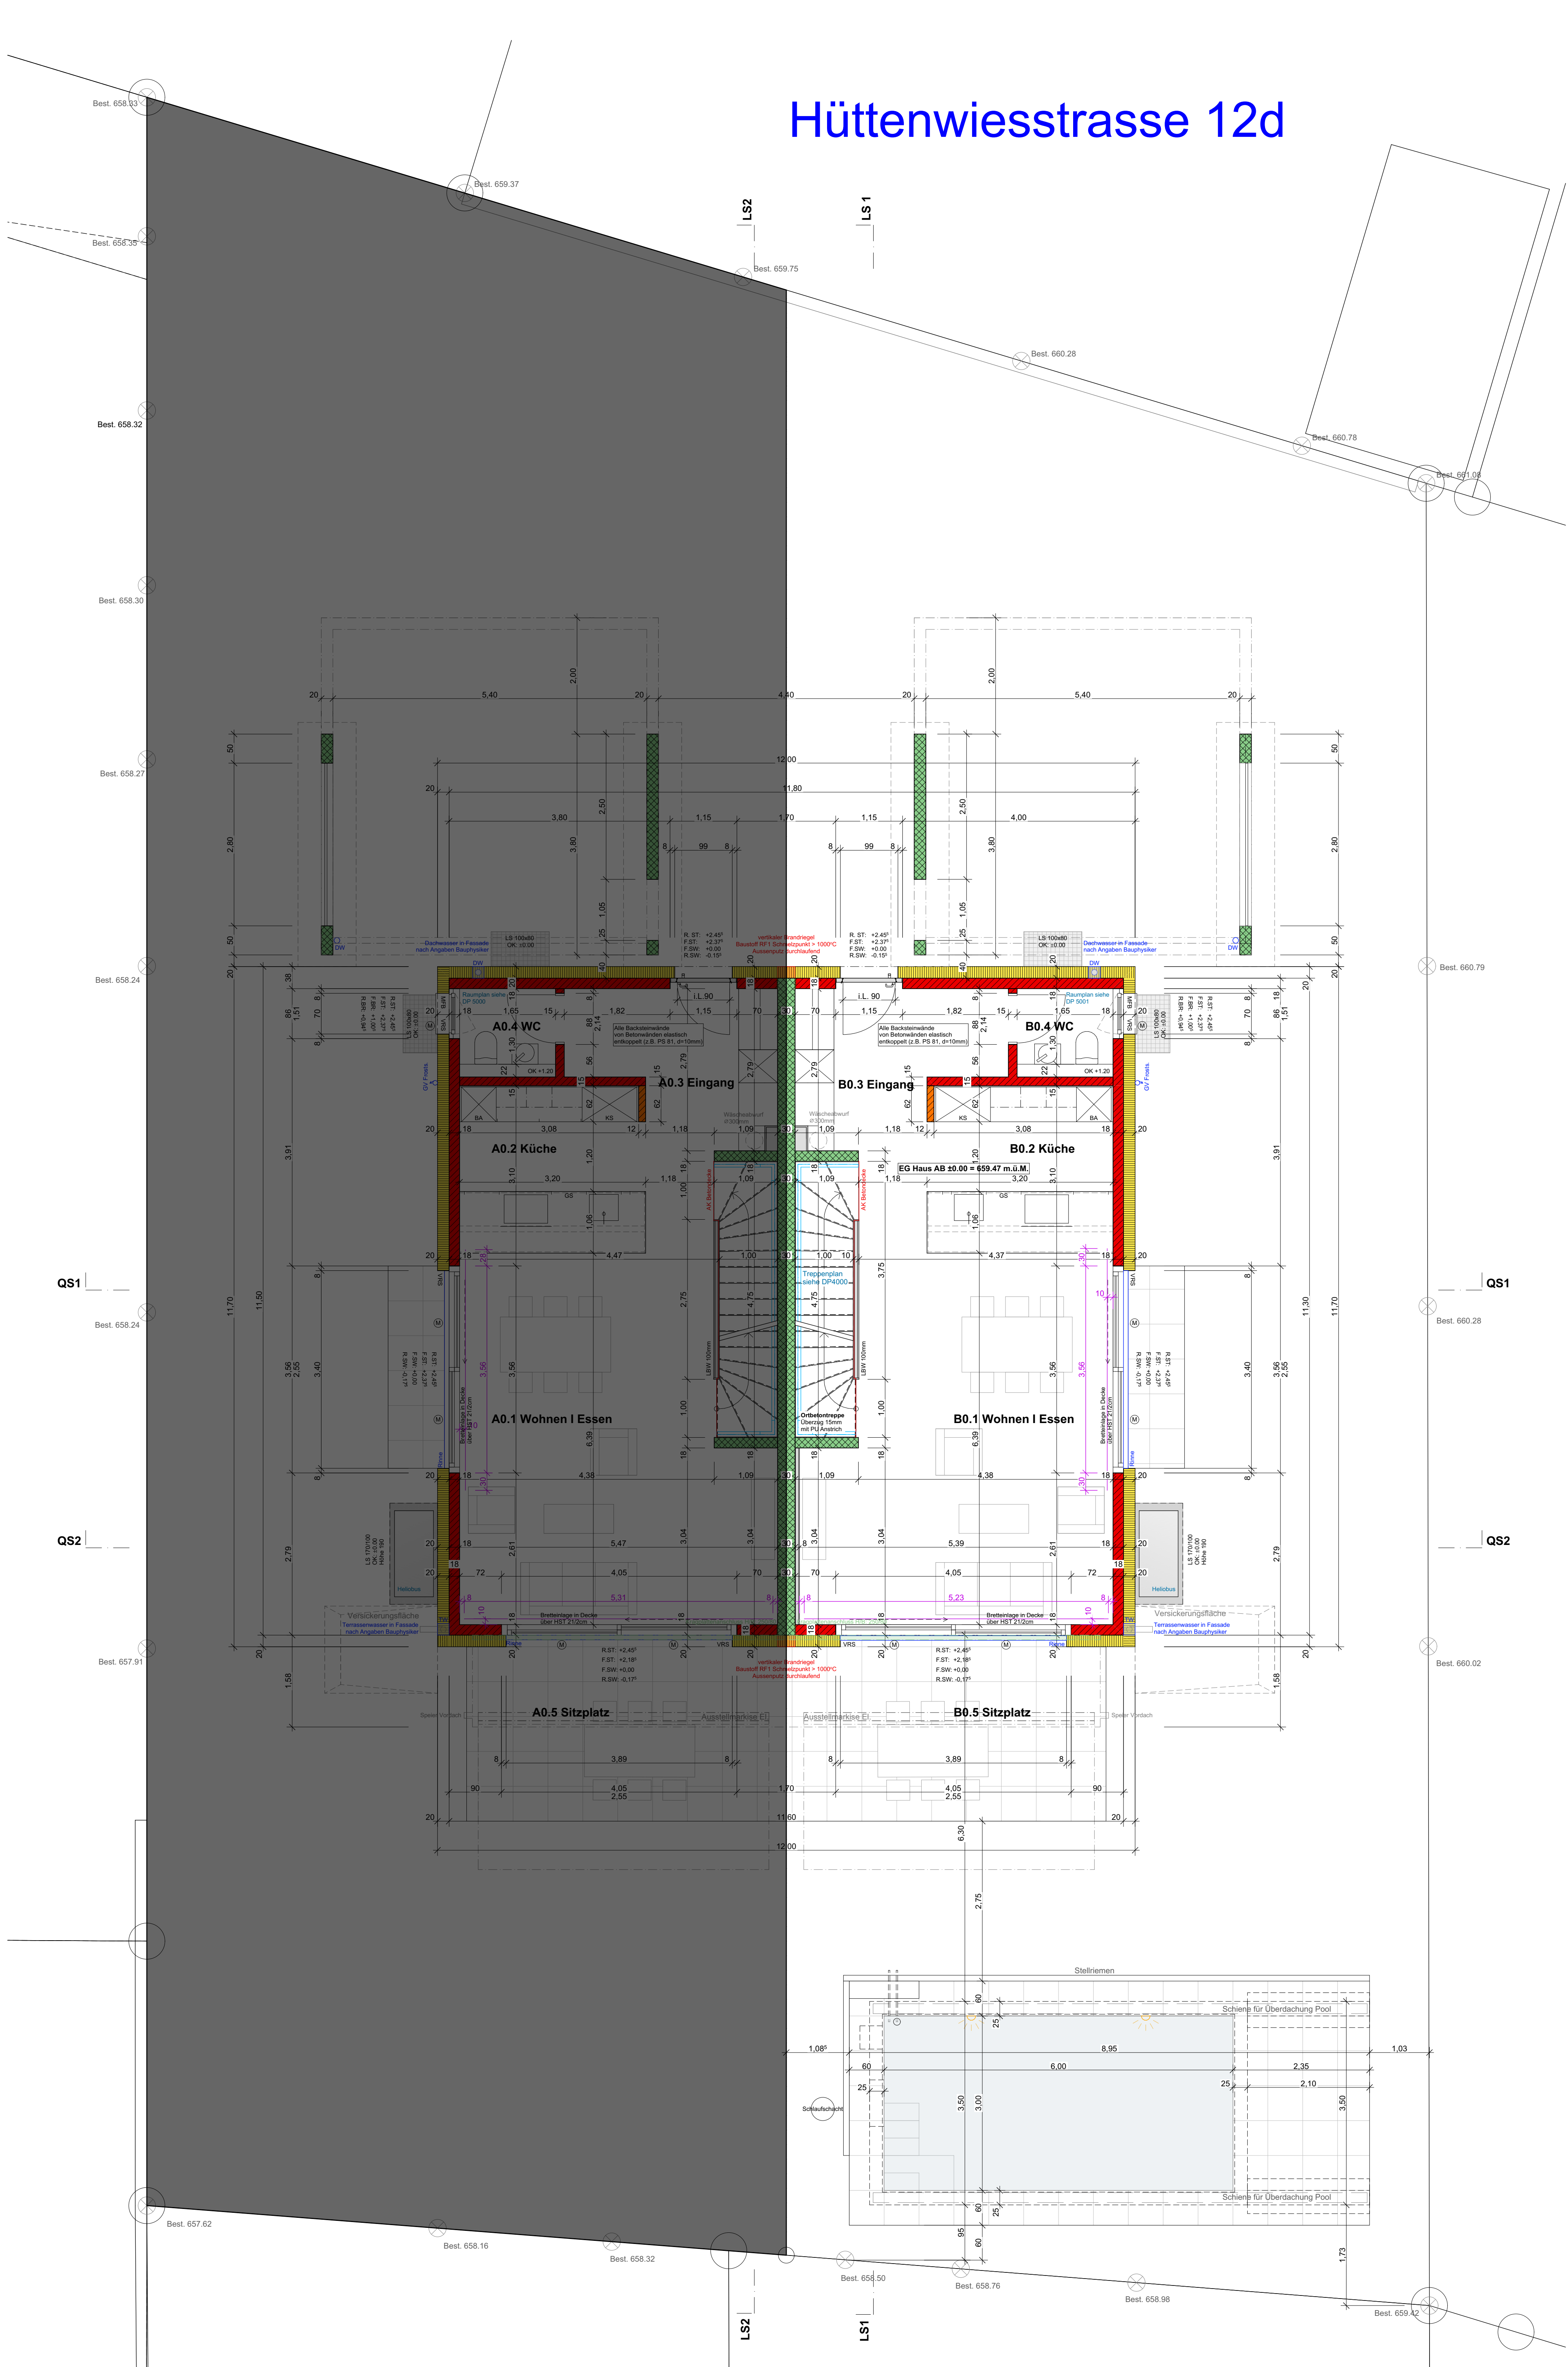

Objekt	Neubau DEFH, Hüttenwiesstrasse 12C / 12D, 9016 St. Gallen, Parz. F5358, F6440		LOOP AG / Projektentwicklung / Architektur	
Totalunternehmer	RF ImmoPartner AG, Seewiesstrasse 3, 9403 Goldach, info@raum-formen.ch			
Projektnummer 1027	Revisionsplan		Format	A1 quer
	Obergeschoss 1:50		Gezeichnet	tj
Plannummer 2003			Datum	13.05.2024
			Revision	11.11.2025
Architekt LOOP AG / Burggraben 26 / 9000 St. Gallen / T. 071 245 95 95 / info@loopag.ch / www.loopag.ch				

SITUATION

± 0.00 = 659.47 = OK fertig Boden Erdgeschoss Haus AB


LEGENDE

	Beton / Stahlbeton	SW	Schwellenhöhe	TS	Türschliesser
	Beton / Stahlbeton vorfabriziert	BR	Brüstungshöhe	E130	Feuerhemmende Türe
	Backstein tragend	ST	Sturzhöhe	HFL	Handfeuerlöscher
	Kalksandstein nicht tragend	OK	Oberkant	WLP	Wasserförschpoßen
	Kalksandstein tragend	UK	Unterkant	NLS	Nietleuchte
	Kalksandstein nicht tragend	AK	Aussierkant (Flucht)	NL	Sicherheitsbeleuchtung
	Gipskandstein	FB	Fertig Boden	BA	Bodenablauf
	Gipskandstein nicht tragend	RB	Roh Boden	DW	Dachwasser
	Gipsständerwand	VRS	Verbundfensterstoren	FS	Fallstrang
	Wärmedämmung	MFB	Metallfensterbank	WM/WT	Waschmaschine/Wäschetrockner
	Spererschichten / Unterdahmen	DK	Drehkipp-Beschlag	KRL	Kontrollierte Raumlüftung
		HST	Hörschuttscheitüre	ZSL	Zentrale Staubsaugeranlage
		F	Festverglasung	RAO	Radator, Handhuchradator
		M	Motorantrieb	INST	Installationsschacht
		K	Kurbelantrieb	SAN	Sanitärverteilung
		DIL	Dilatationsfuge	BRH	Bodenheizverteilung
				ELV	Elektroverteilung
				VENT	Ventilator, Raumlüftung
				GIS	Gebört Installationssystem

- Alle Masse sind Rohmasse und sind von Übernahmen am Bau zu prüfen
- Fensterhöhen ab OK roh Brüstung bis UK roher Sturz
- Türhöhen ab OK fertig höherem Boden bez. Schwelle bis UK roher Sturz
- Für Beton-/Stahlbetonarbeiten sind die Pläne des Bauingenieurs massgebend
- Für die Haustechnikinstallation sind die Pläne des Fachingenieurs massgebend
- Differenzen sind der Bauleitung umgehend zu melden

[illegible]

A1.0 Gang	A1.1 Bad I WC	B1.0 Gang	B1.1 Bad I WC
BF:4,85 m ²	BF:6,64 m ²	BF:4,81 m ²	BF:6,61 m ²
+2,85 +2,75	+2,85 +2,75	+2,85 +2,75	+2,85 +2,75
B: Anhydrit	B: PU-Beschichtung	B: Anhydrit	B: PU-Beschichtung
W: Weissputz	W: PU-Beschichtung	W: Weissputz	W: PU-Beschichtung
D: Weissputz	D: Weissputz	D: Weissputz	D: Weissputz
A1.2 Zimmer	A1.3 Zimmer	B1.2 Zimmer	B1.3 Zimmer
BF:11,41 m ²	BF:11,33 m ²	BF:11,43 m ²	BF:11,35 m ²
+2,85 +2,75	+2,85 +2,75	+2,85 +2,75	+2,85 +2,75
B: Anhydrit	B: Anhydrit	B: Anhydrit	B: Anhydrit
W: Weissputz	W: Weissputz	W: Weissputz	W: Weissputz
D: Weissputz	D: Weissputz	D: Weissputz	D: Weissputz
A1.4 Zimmer		B1.4 Zimmer	
BF:16,79 m ²		BF:16,79 m ²	
+2,85 +2,75		+2,85 +2,75	
B: Anhydrit		B: Anhydrit	
W: Weissputz		W: Weissputz	
D: Weissputz		D: Weissputz	

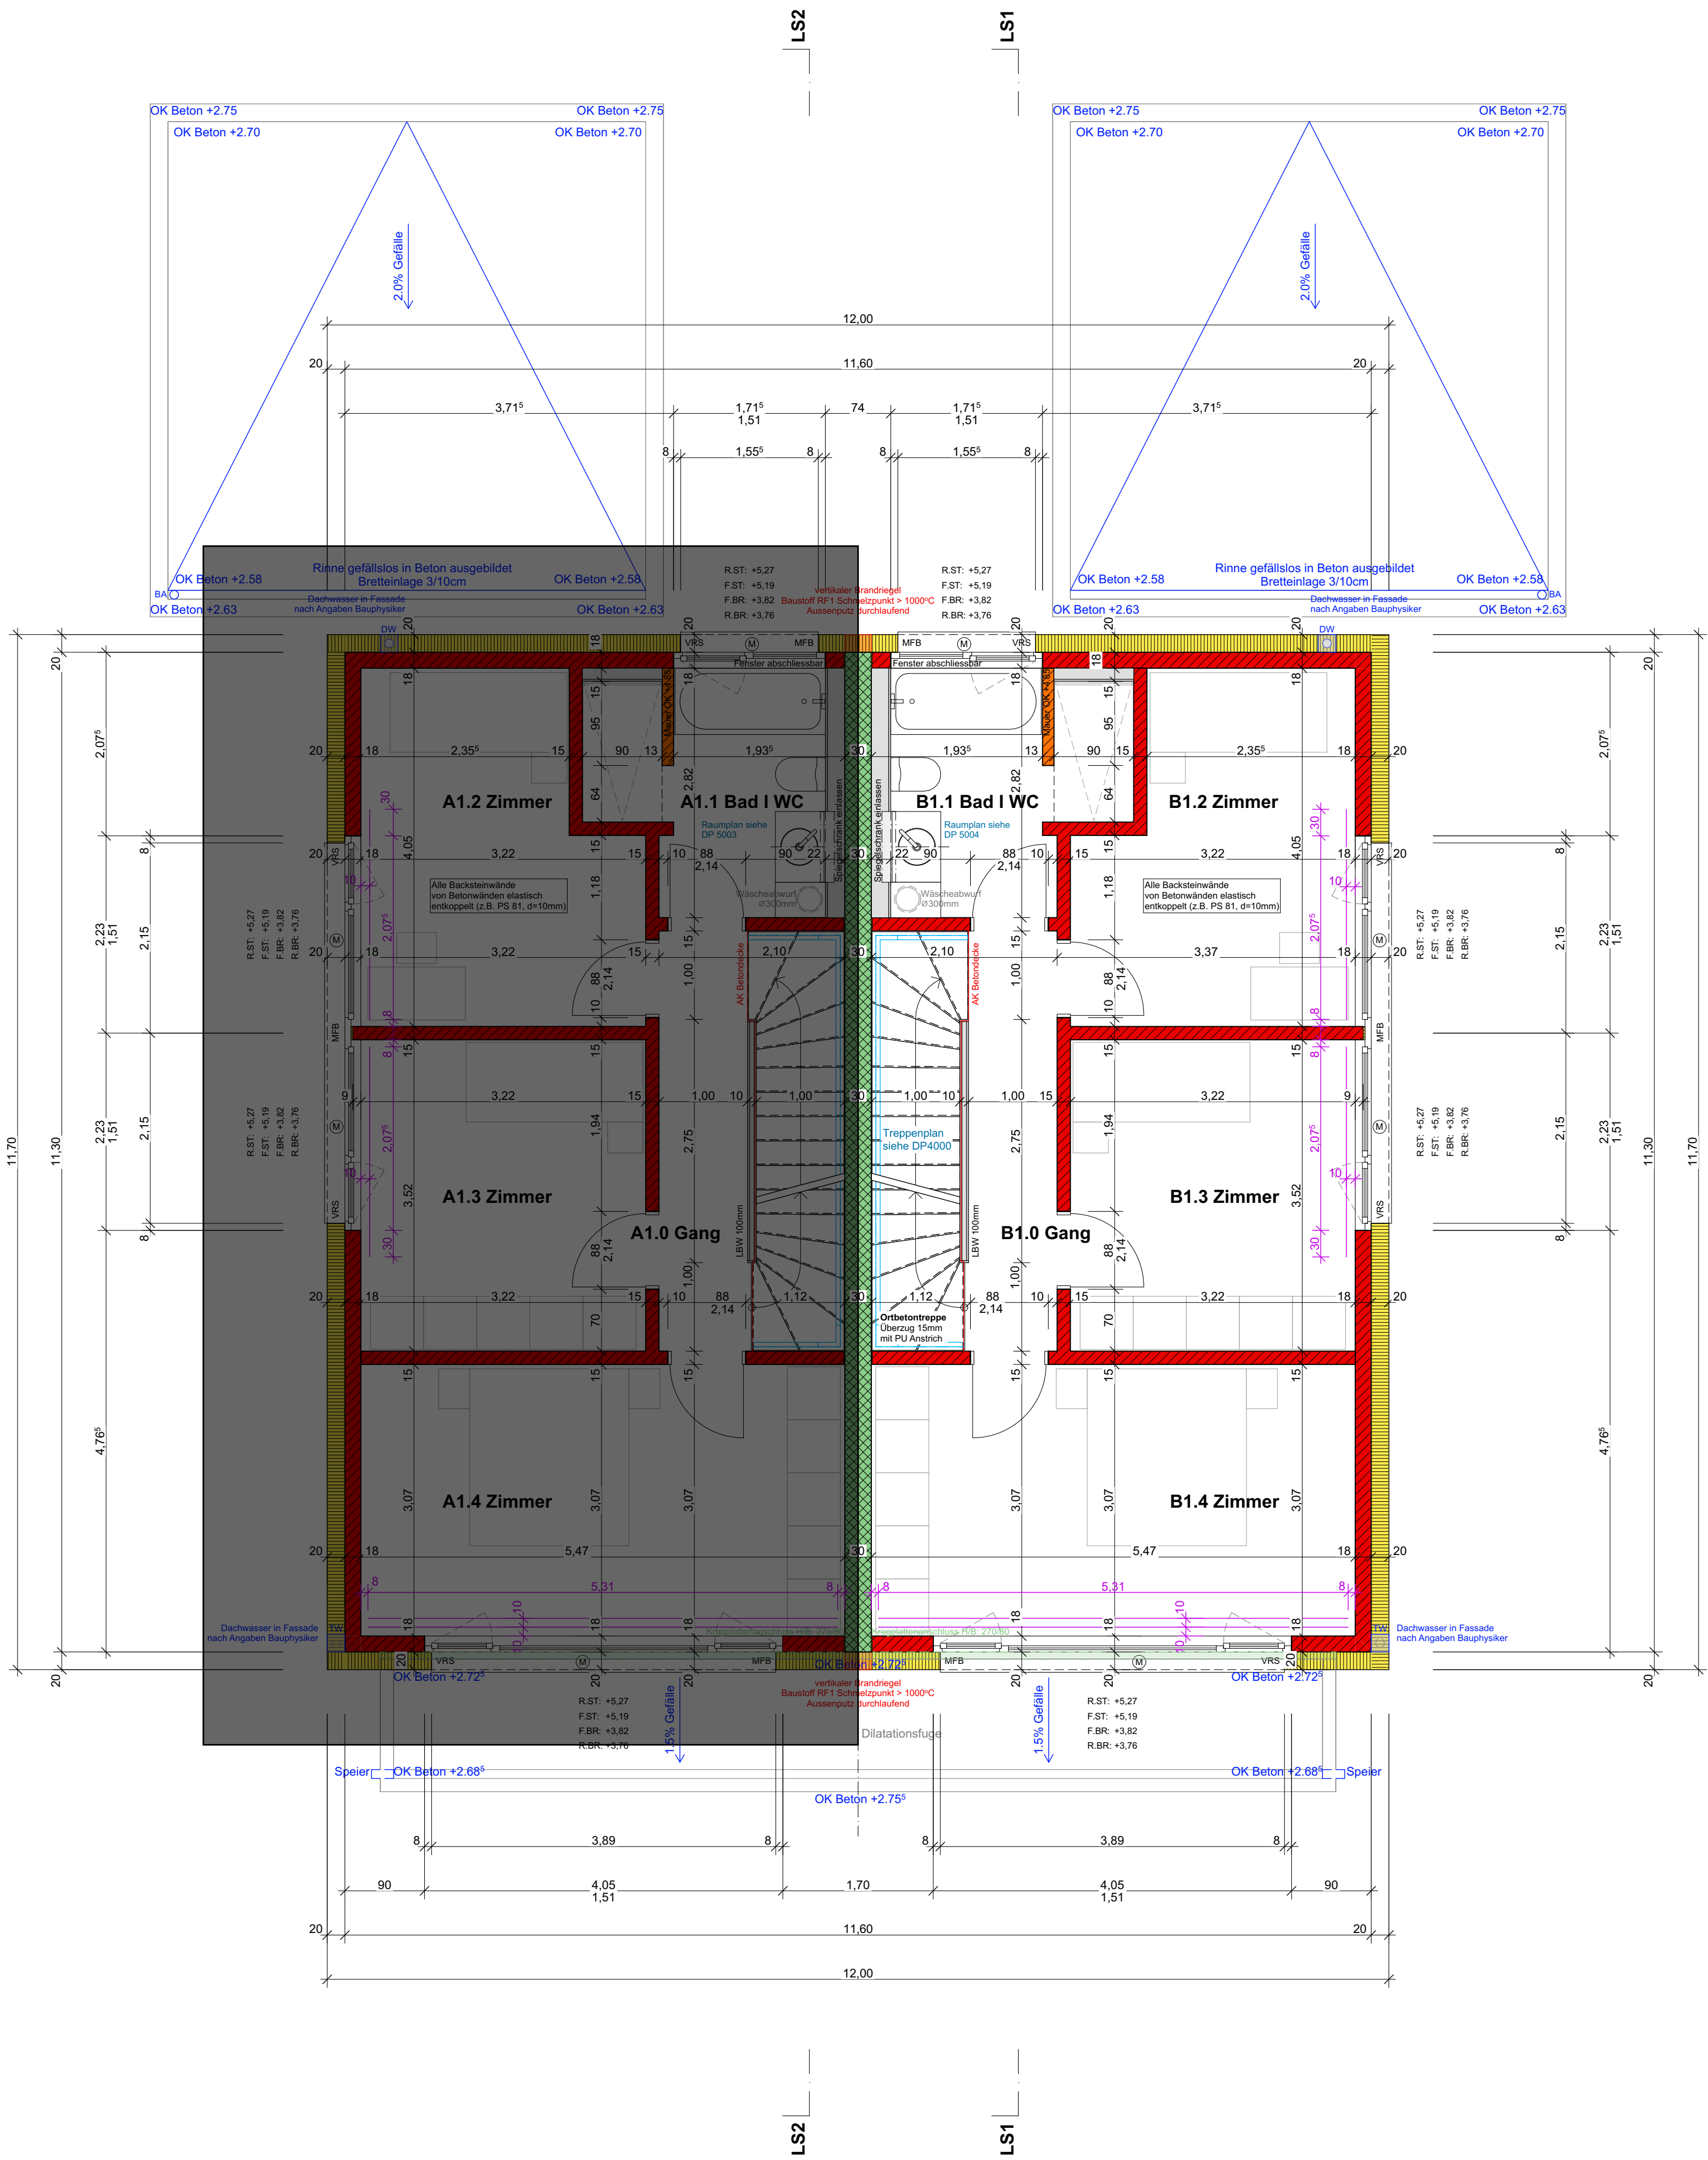

SITUATION

The site plan shows a large building complex with a central courtyard. Two specific buildings are highlighted: Haus 12c and Haus 12d. A north arrow is located to the right of the plan, and a scale bar indicates a distance of 0.00 = 659.47 m.

± 0.00 = 659.47 = OK fertig Boden Erdgeschoss Haus AB

[illegible]

A2.0 Gang	B2.1 DU I WC	B2.0 Gang	B2.1 DU I WC
BF: 1,80 m ²	BF: 4,70 m ²	BF: 1,80 m ²	BF: 4,70 m ²
+5,84 +5,63	+5,84 +5,63	+5,84 +5,63	+5,84 +5,63
B: Anhydrit	B: PU-Beschichtung	B: Anhydrit	B: PU-Beschichtung
W: Weissputz	W: PU-Beschichtung	W: Weissputz	W: PU-Beschichtung
D: Weissputz	D: Weissputz	D: Weissputz	D: Weissputz
A2.2 Attikazimmer	A2.3 Terrasse	B2.2 Attikazimmer	B2.3 Terrasse
BF: 13,57 m ²	BF: 16,84 m ²	BF: 13,57 m ²	BF: 16,84 m ²
+5,84 +5,63	+5,84 +5,58	+5,84 +5,63	+5,84 +5,58
B: Anhydrit	B: Feinsteinzeugplatten	B: Anhydrit	B: Feinsteinzeugplatten
W: Weissputz		W: Weissputz	
D: Weissputz		D: Weissputz	

The architectural floor plan shows a symmetrical building layout with two main wings. The left wing includes rooms A2.1 DU I WC, A2.0 Gang, A2.2 Attikazimmer, and A2.3 Terrasse. The right wing includes rooms B2.0 Gang, B2.1 DU I WC, B2.2 Attikazimmer, and B2.3 Terrasse. The plan is detailed with dimensions, level markers (OK Beton +5.58, OK Beton +5.53), and structural notes. A central vertical section is labeled 'verankerter Randriegel Baustoff RPT Schutzstrecke > 1000°C Aussempfänger hochlaufend'. The plan is oriented with a north arrow pointing towards the top right.

