

2° piano

CAPO SALDO
 marciapiede P.T.
 340.93 = + 0.78

- pareti in cotto
- calcestruzzo
- isolamento termico
- pareti in cartongesso
- pareti foniche
- pareti in calmo
- Idikell
- Barriera al vapore

138 A

stabile A



STABILE A - VENTILAZIONE MECCANICA

STABILE B - IMPIANTO DI DEUMIDIFICAZIONE

aggiornamento:

- 08/01/2015
- 12/01/2015
- 22/01/2015
- 21/04/2015
- 13/05/2015
- 11/06/2015
- 26/10/2015
- 31/03/2016
- 12/04/2016
- 14/04/2016
- 20/04/2016

140 A

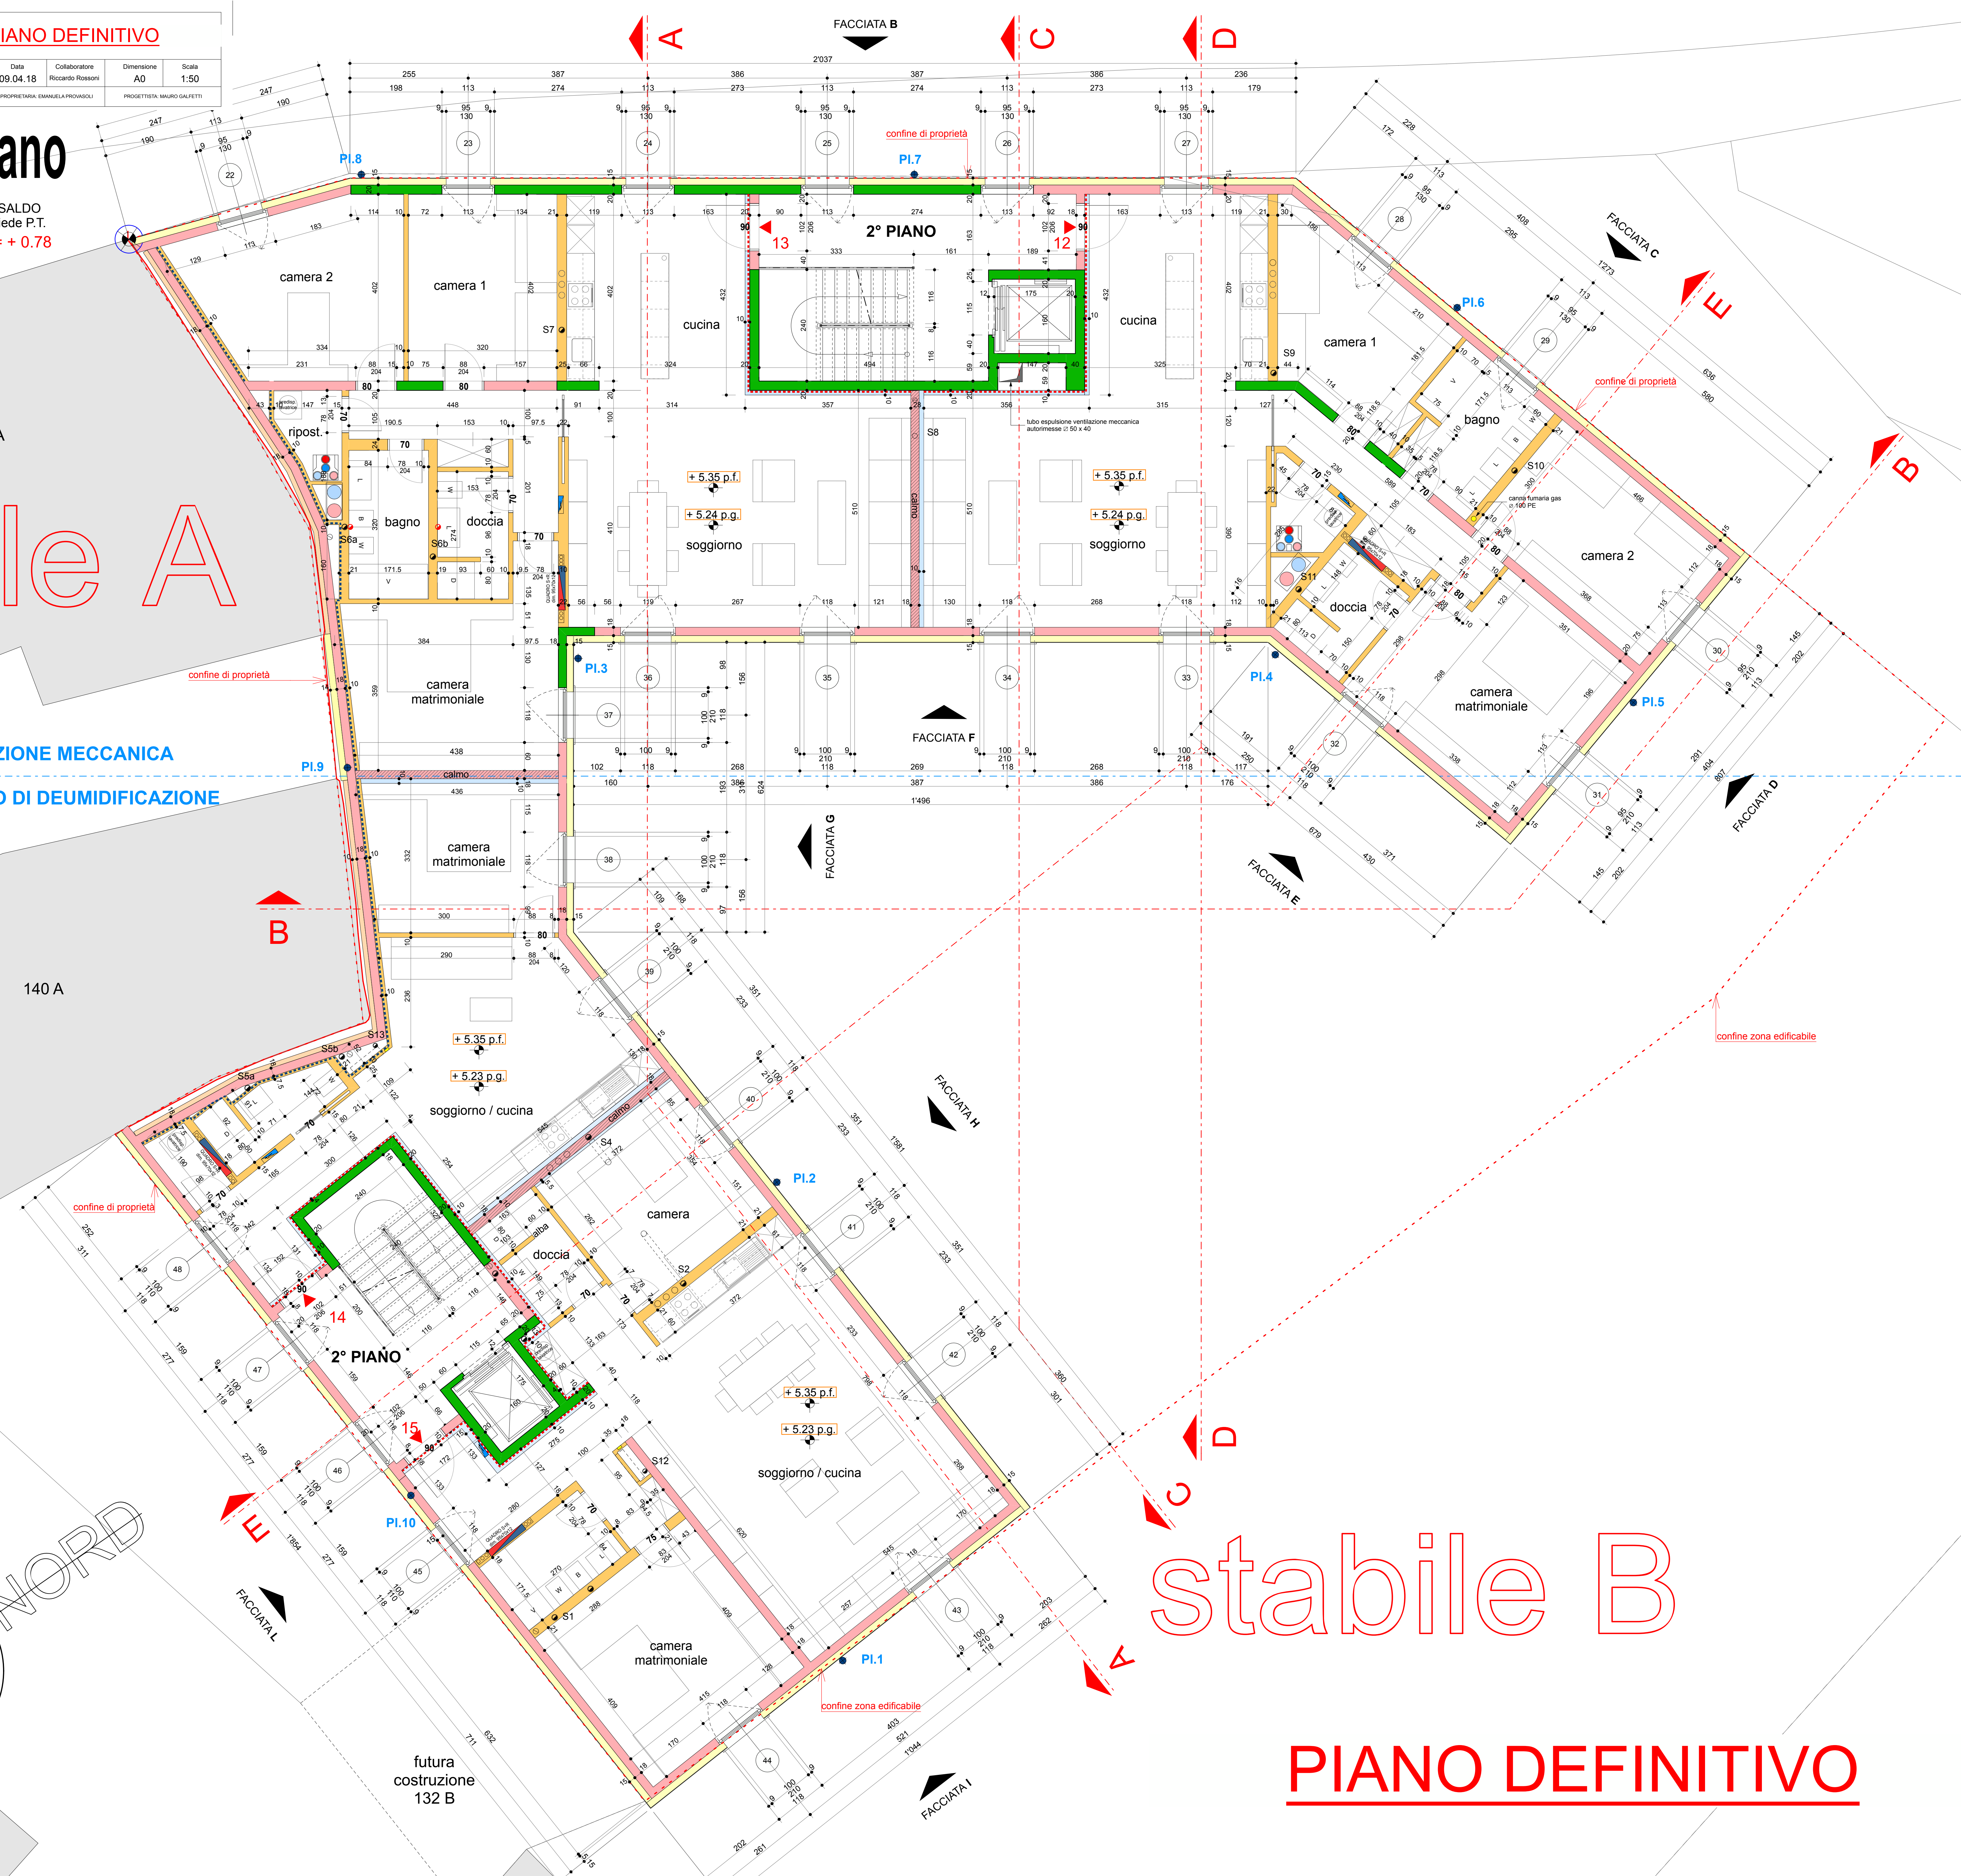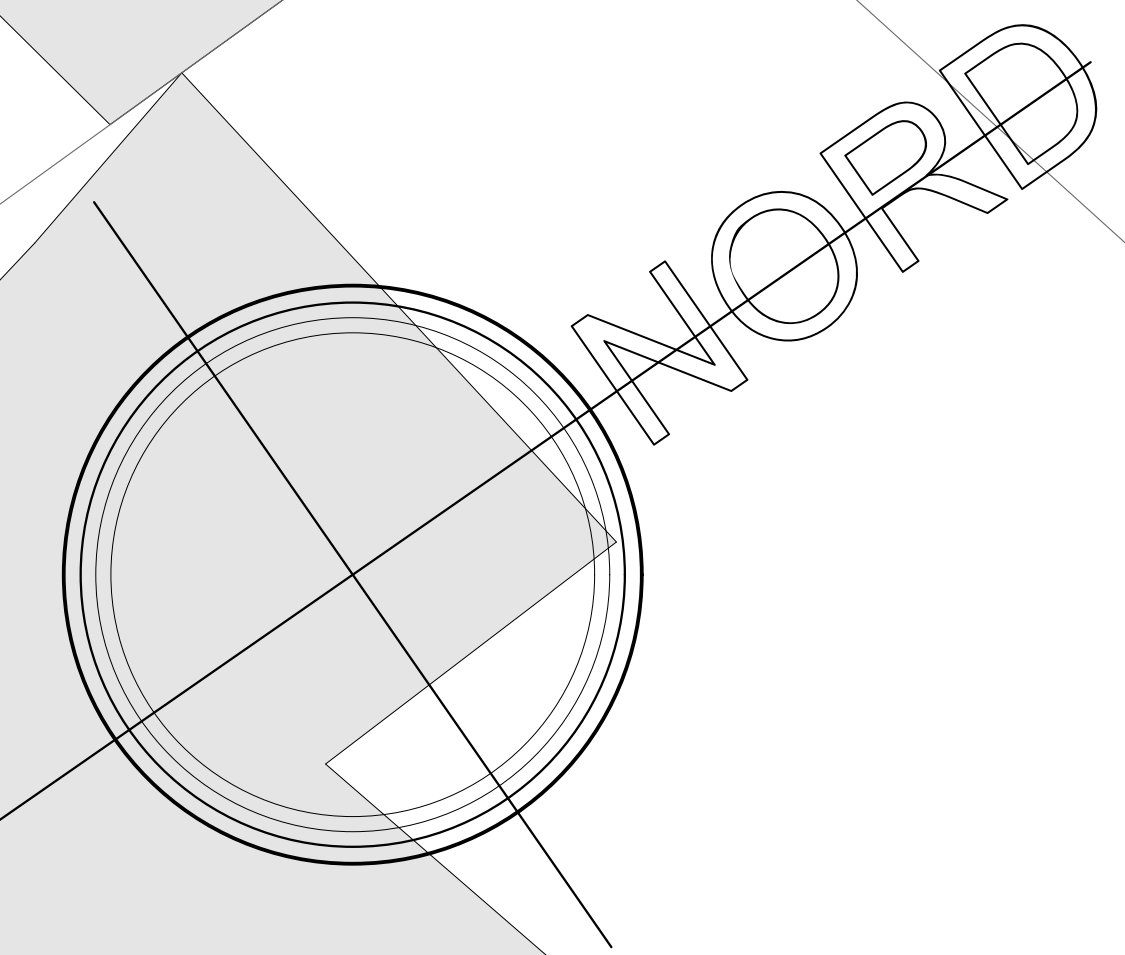

stabile B

PIANO DEFINITIVO