



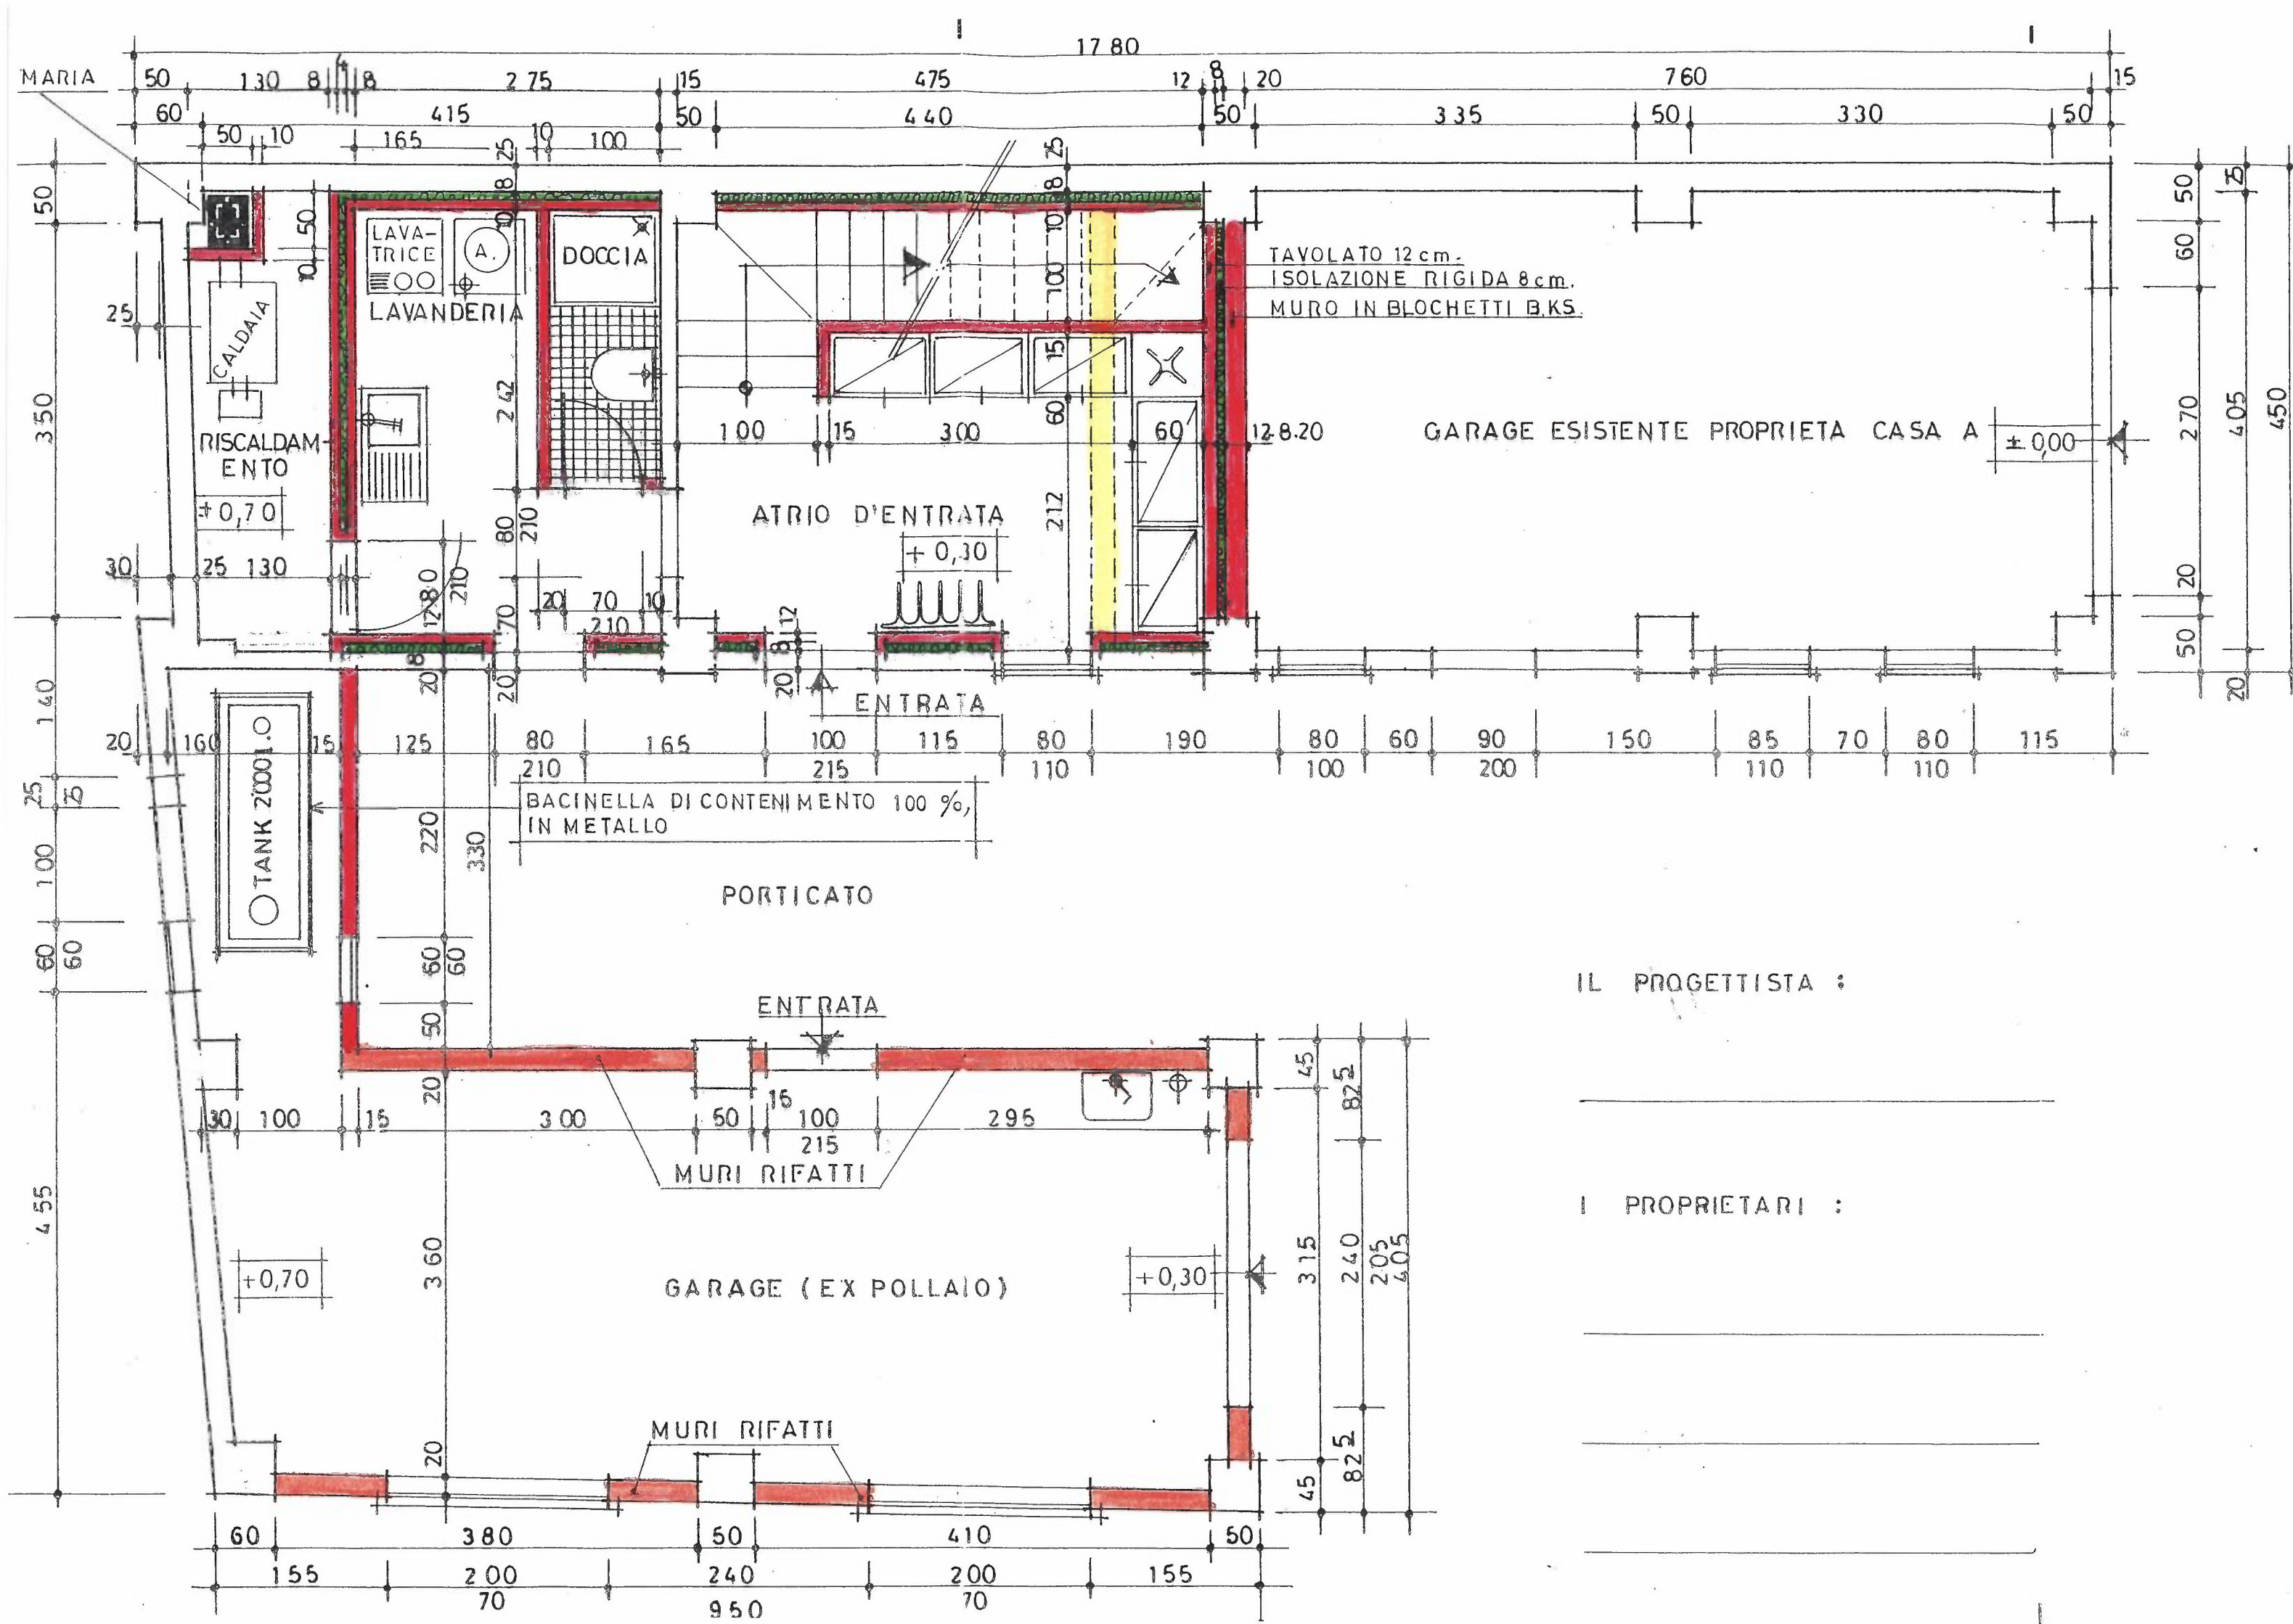

IL PROGETTISTA :

I PROPRIETARI :

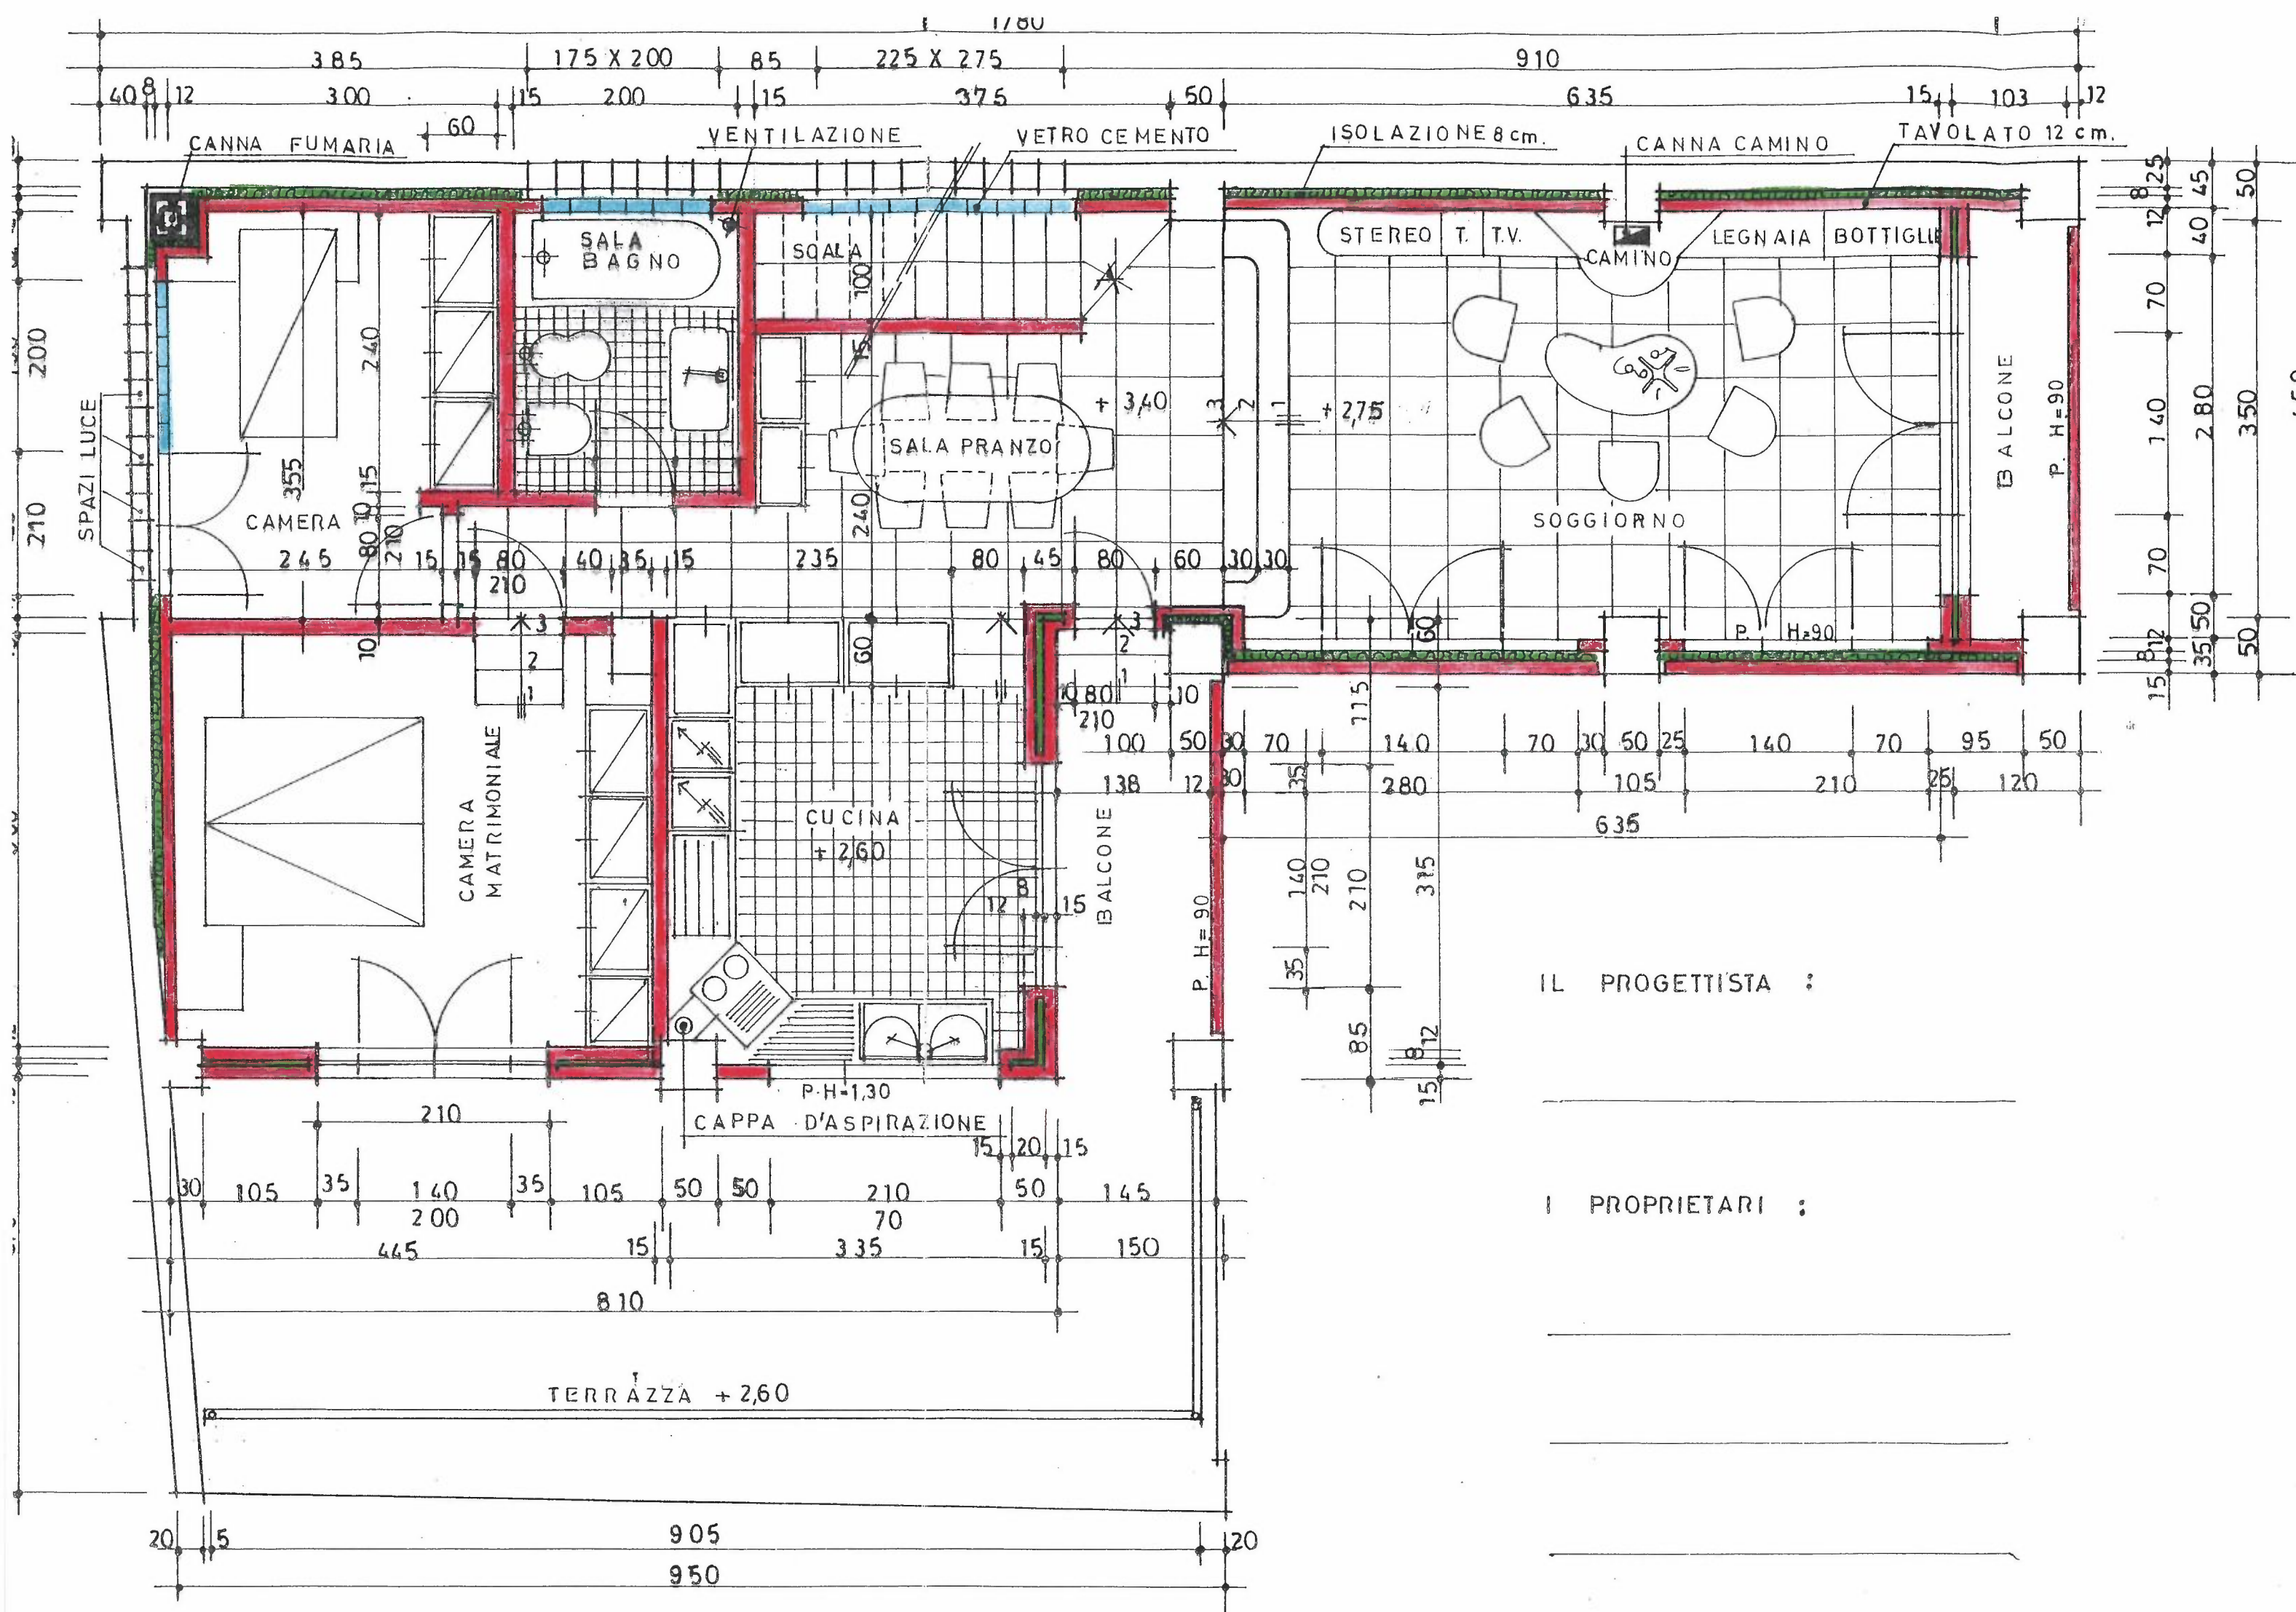

IL PROGETTISTA :

I PROPRIETARI :